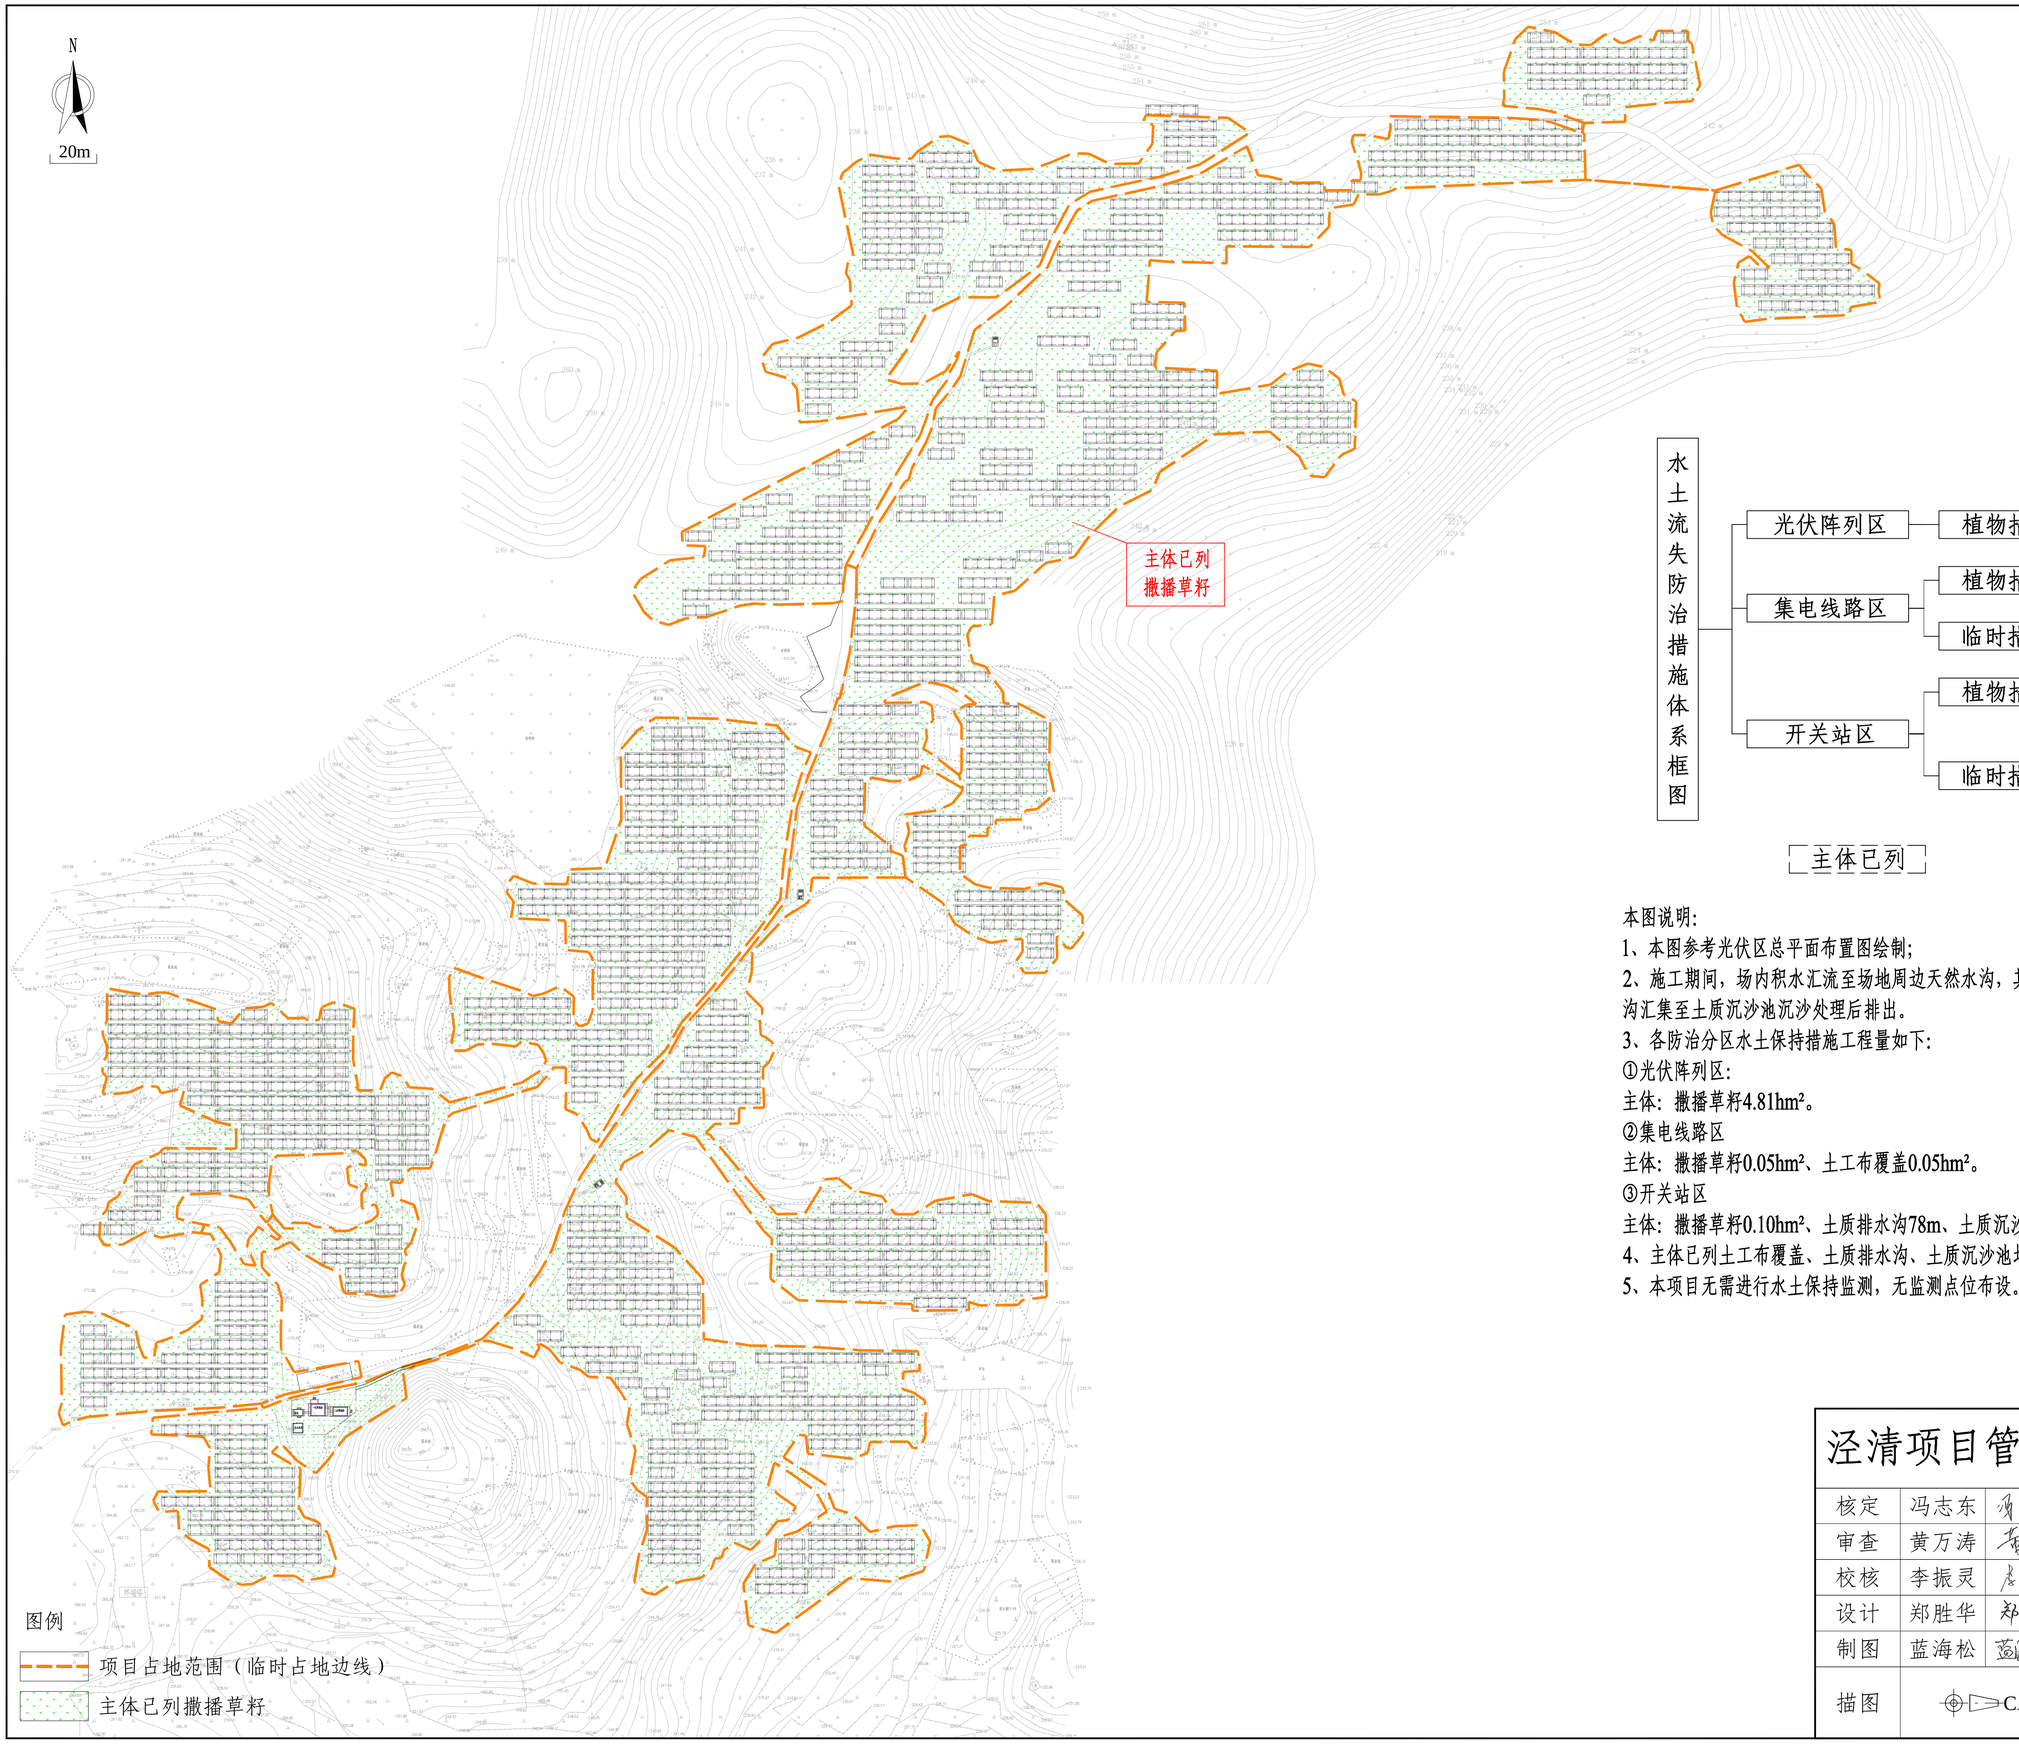

水土流失防治措施体系框图

- 光伏阵列区
  - 植物措施
    - 撒播草籽
- 集电线路区
  - 植物措施
    - 撒播草籽
  - 临时措施
    - 土工布覆盖
- 开关站区
  - 植物措施
    - 撒播草籽
  - 临时措施
    - 土质排水沟
    - 土质沉沙池

主体已列　　方案新增

本图说明:

1、本图参考光伏区总平面布置图绘制;

2、施工期间，场内积水汇流至场地周边天然水沟，其中开关站内积水经土质排水沟汇集至土质沉沙池沉沙处理后排出。

3、各防治分区水土保持措施工程量如下:

①光伏阵列区:

主体：撒播草籽4.81hm²。

②集电线路区

主体：撒播草籽0.05hm²、土工布覆盖0.05hm²。

③开关站区

主体：撒播草籽0.10hm²、土质排水沟78m、土质沉沙池1座。

4、主体已列土工布覆盖、土质排水沟、土质沉沙池均已拆除，图中不再重复绘制。

5、本项目无需进行水土保持监测，无监测点位布设。

泾清项目管理有限公司佛冈分公司						
核定	冯志东	冯志东	阳山县太平镇5.8MWP分布式光伏发电扶贫项目		方案	设计
审查	黄万涛	黄万涛			水保	部分
校核	李振灵	李振灵	分区防治措施总体布局图（含监测点位）			
设计	郑胜华	郑胜华				
制图	蓝海松	蓝海松				
描图	CAD		比例	见图	日期	2022年10月
			图号	附图10		