


# 清远市阳山县七拱镇使用前地块土地使用规划局部图 (SY01-02)

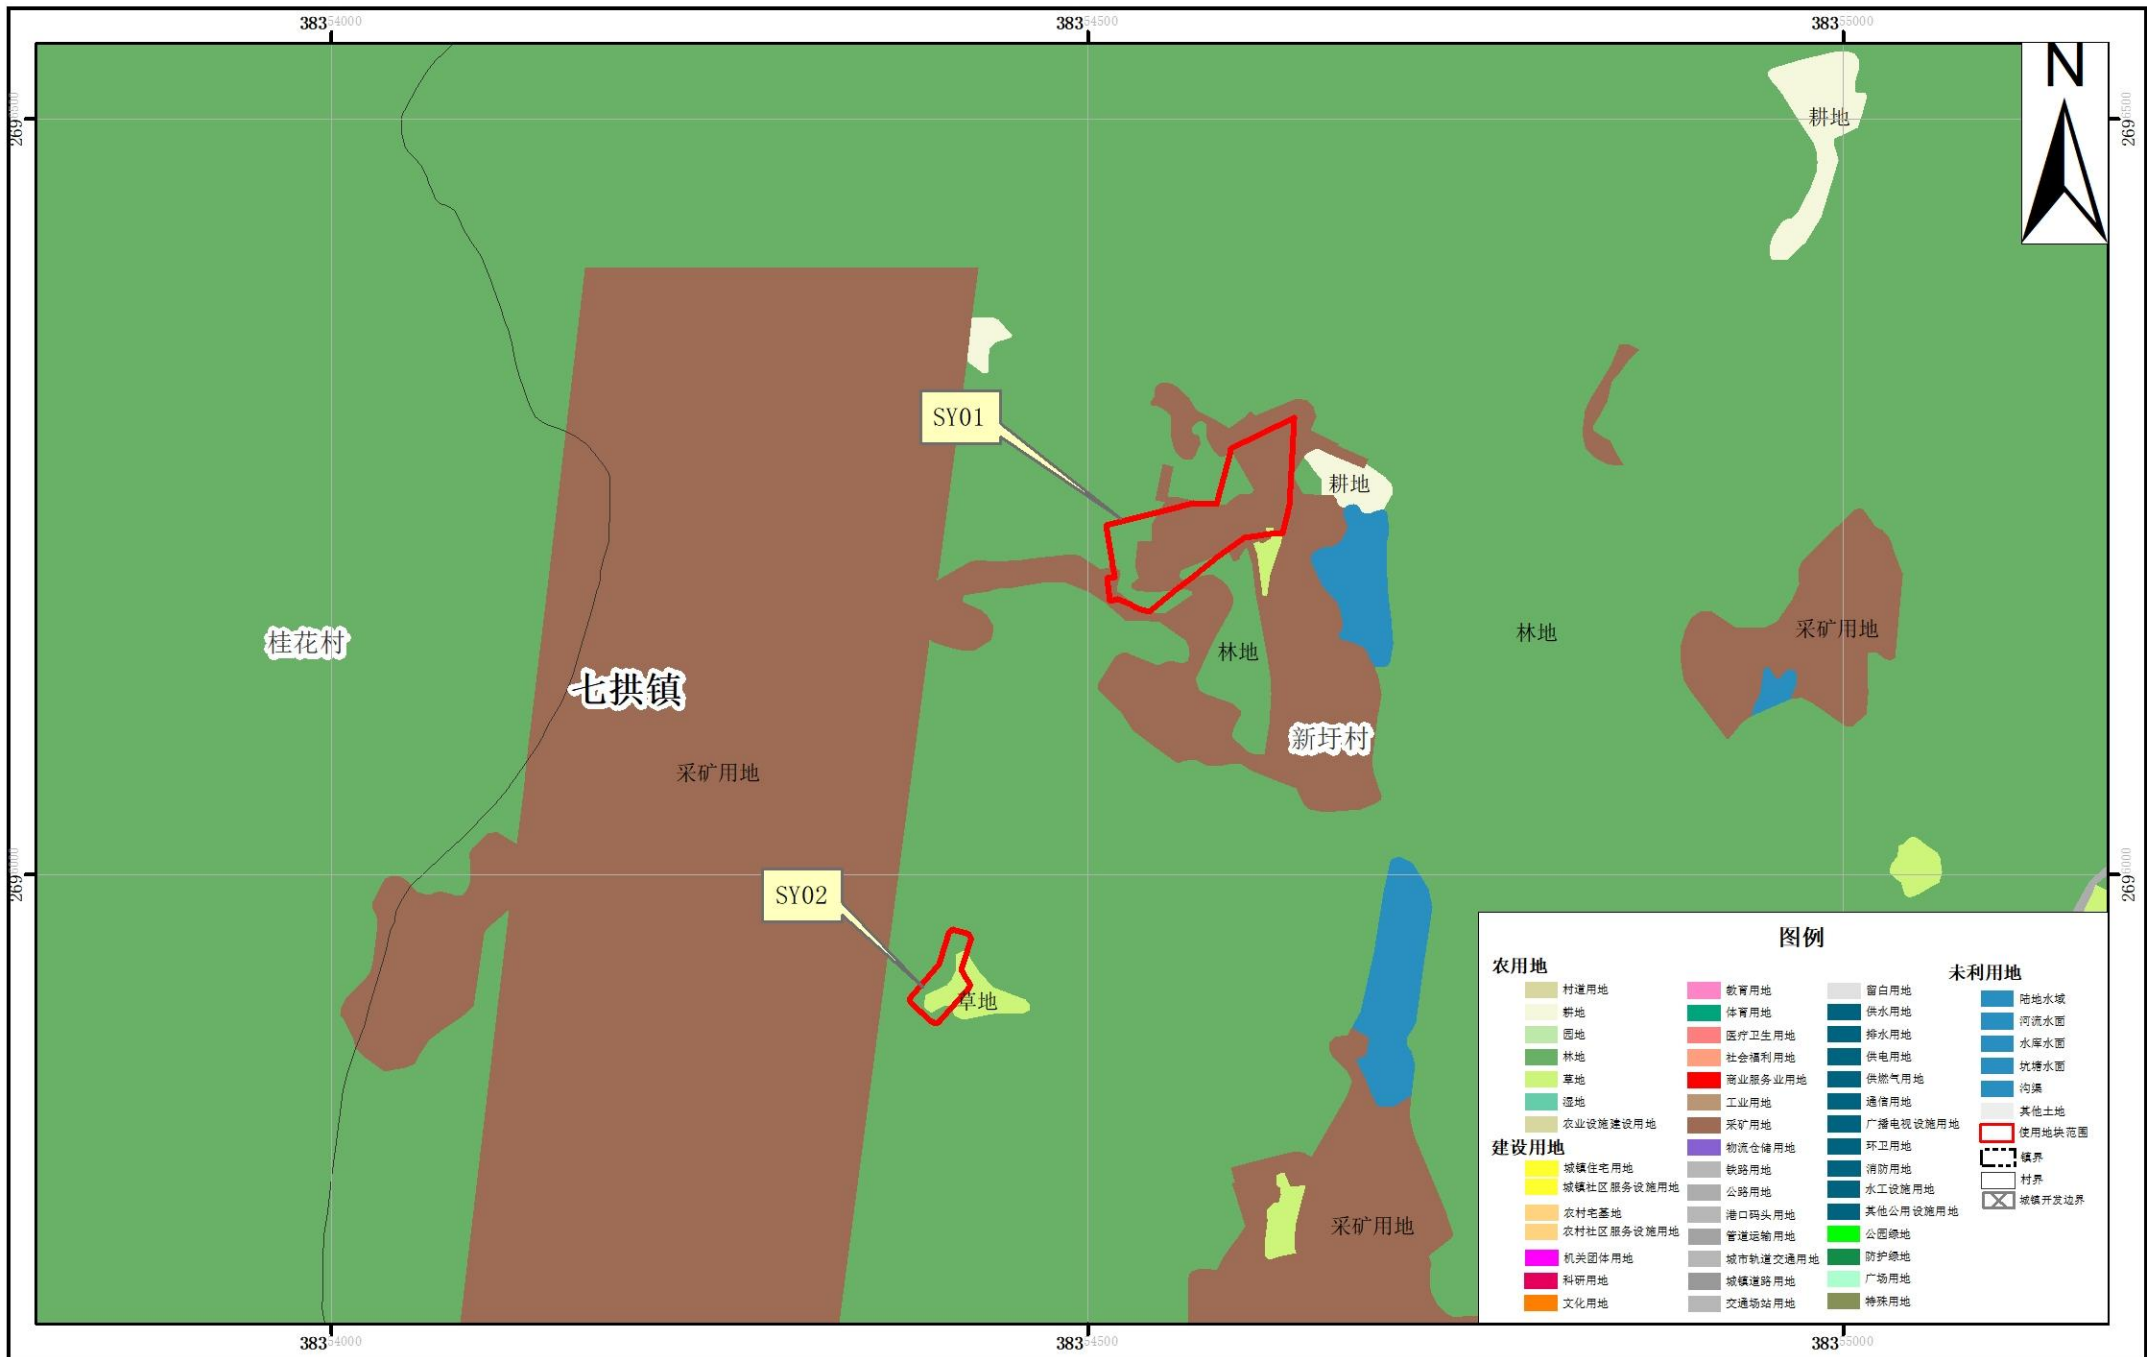

# 清远市阳山县七拱镇使用后地块土地使用规划局部图 (SY01-02)

