


公示内容


一、项目区位

本次规划范围位于阳山县阳城镇城北片区，四至均为山林，总用地面积 11393.3 m²。

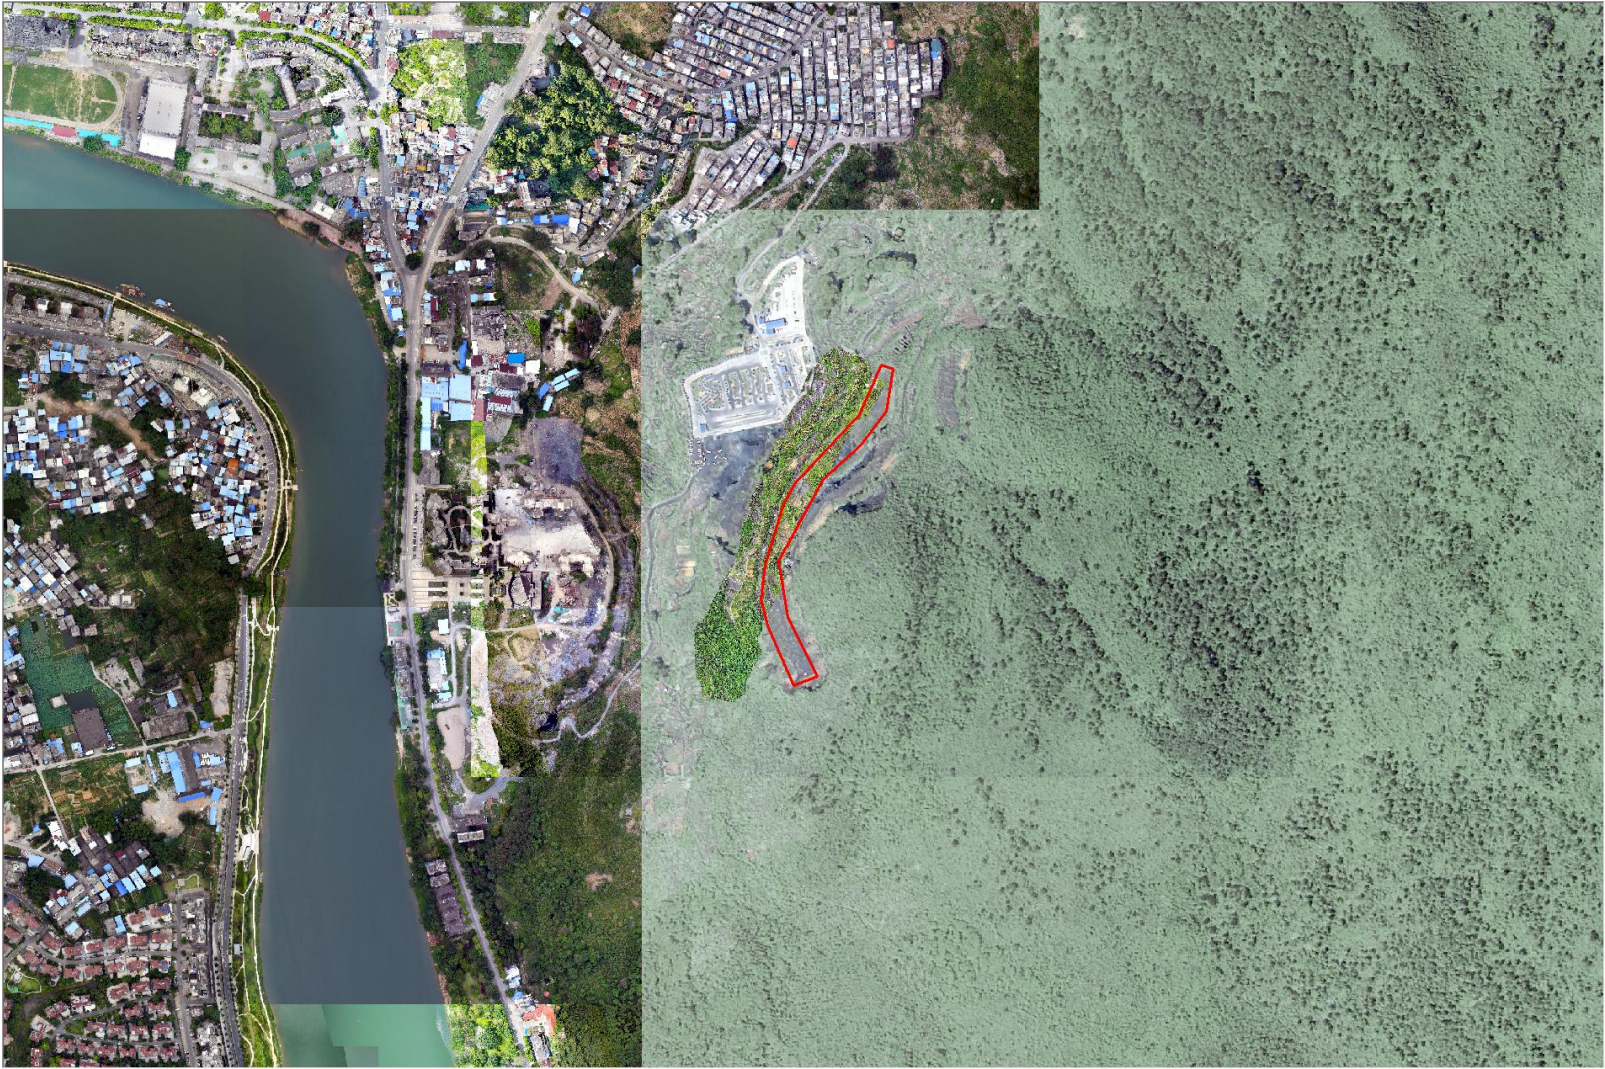

二、申请调整内容

本次调整内容：调整 D-14 地块 11329.3 m²用地由农林用地调整为商业用地。

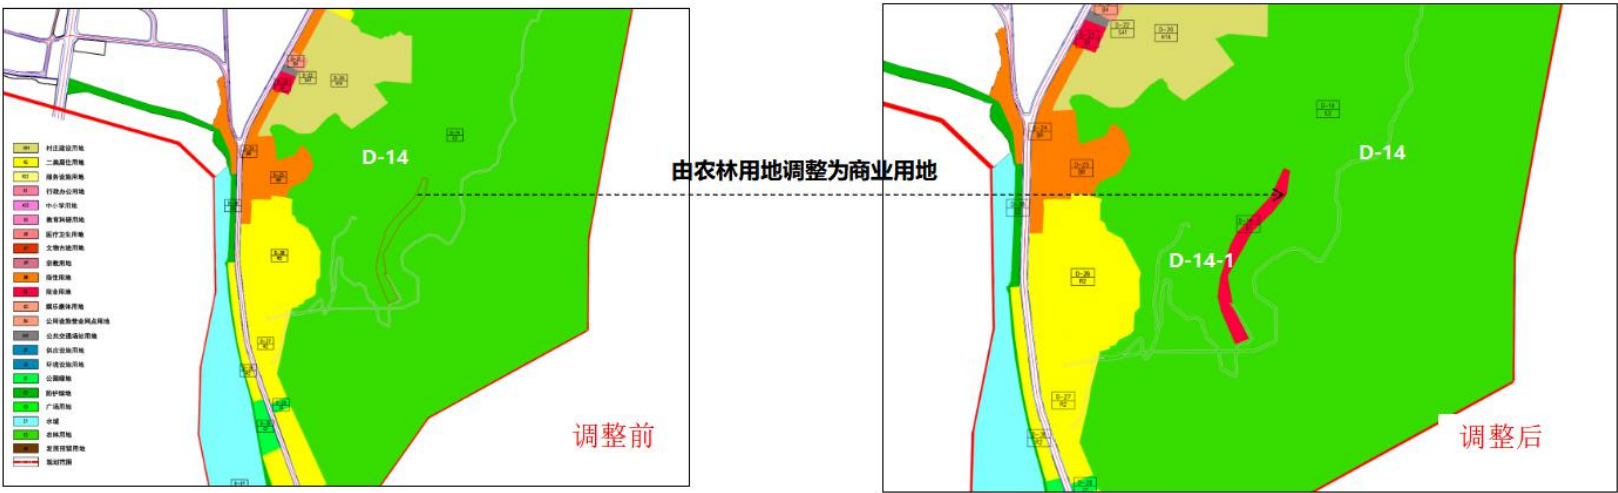

	地块编号	用地名称	用地代码	用地面积(m2)	建筑面积(m2)	容积率	建筑密度(%)	绿地率(%)	建筑限高(m)	配套设施	用地兼容性	备注
调整前	D-14	农林用地	E2	1747656.5	--	--	--	--	--	--	--	--
调整后	D-14	农林用地	E2	1736327.2	--	--	--	--	--	--	--	--
	D-14-1	商业用地	0901	11329.3	--	3.0	40	30	45	--	--	--