


《清远市阳山县城镇建设用地规模落实方案(省道 250 线韩愈大桥至五爱段扩建工程)》

本方案拟落实城镇建设用地规模面积总计 5.8899 公顷，共涉及 11 个地块，全部位于城镇开发边界外，均用于省道 250 线韩愈大桥至五爱段扩建工程（规划为城镇村道路用地、公园绿地）。项目拟按城市主干路标准扩建为双向六车道，同步配套沿线绿道、景观、管网、交通、照明等配套设施。项目建成后，可系统完善阳山城东片区路网结构，大幅提升区域道路通行能力，补齐县域交通基础设施短板，同时依托连江山水资源串联全域文旅、田园节点，激活沿线乡村特色种养、休闲文旅业态，拓宽群众就业增收渠道，夯实村集体产业根基，加速城乡融合进程，打造阳山复合型滨水生态文旅廊道，有力助推“百千万工程”落地见效。

根据《自然资源部关于印发〈城镇开发边界管理办法（试行）〉的通知》（自然资规〔2026〕1 号）、《广东省自然资源厅关于做好城镇开发边界管理的通知（试行）》（粤自然资发〔2024〕4 号）、《广东省自然资源厅关于加强国土空间总体规划实施管理的通知》（粤自然资发〔2025〕2 号）、《清远市自然资源局转发广东省自然资源厅关于做好城镇开发边界管理的通知》（清自然资发〔2024〕18 号）等有关规定，现将《清远市阳山县城镇建设用地规模落实方案（省道 250 线韩愈大桥至五爱段扩建工程）》予以公示。


清远市阳山县阳城镇落实地块卫星影像图（WLS01-04）

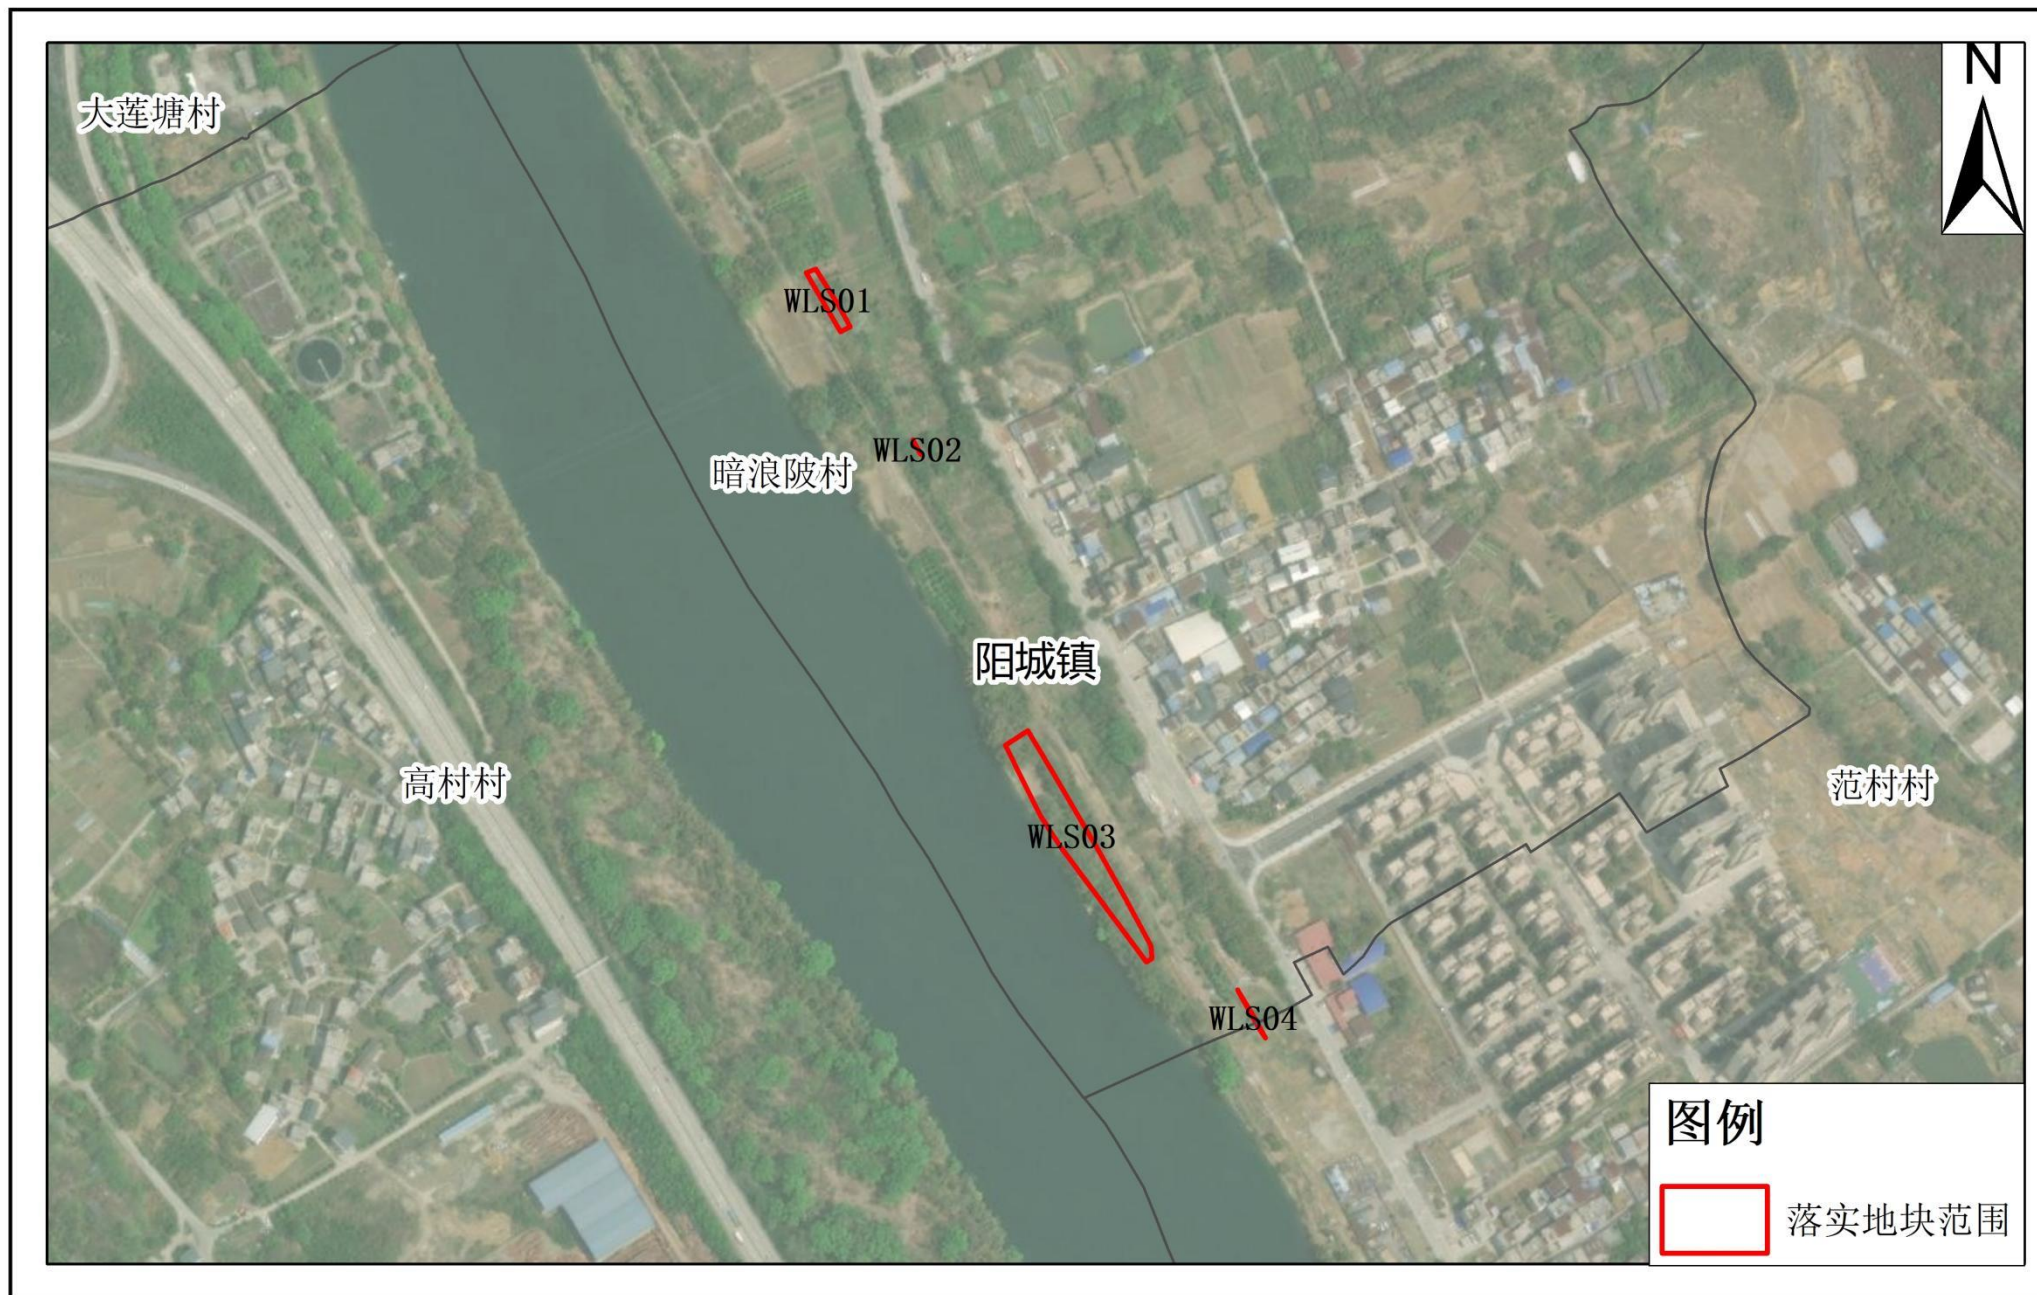

清远市阳山县阳城镇落实地块卫星影像图（WLS05-09）



清远市阳山县阳城镇落实地块卫星影像图（WLS10-11）

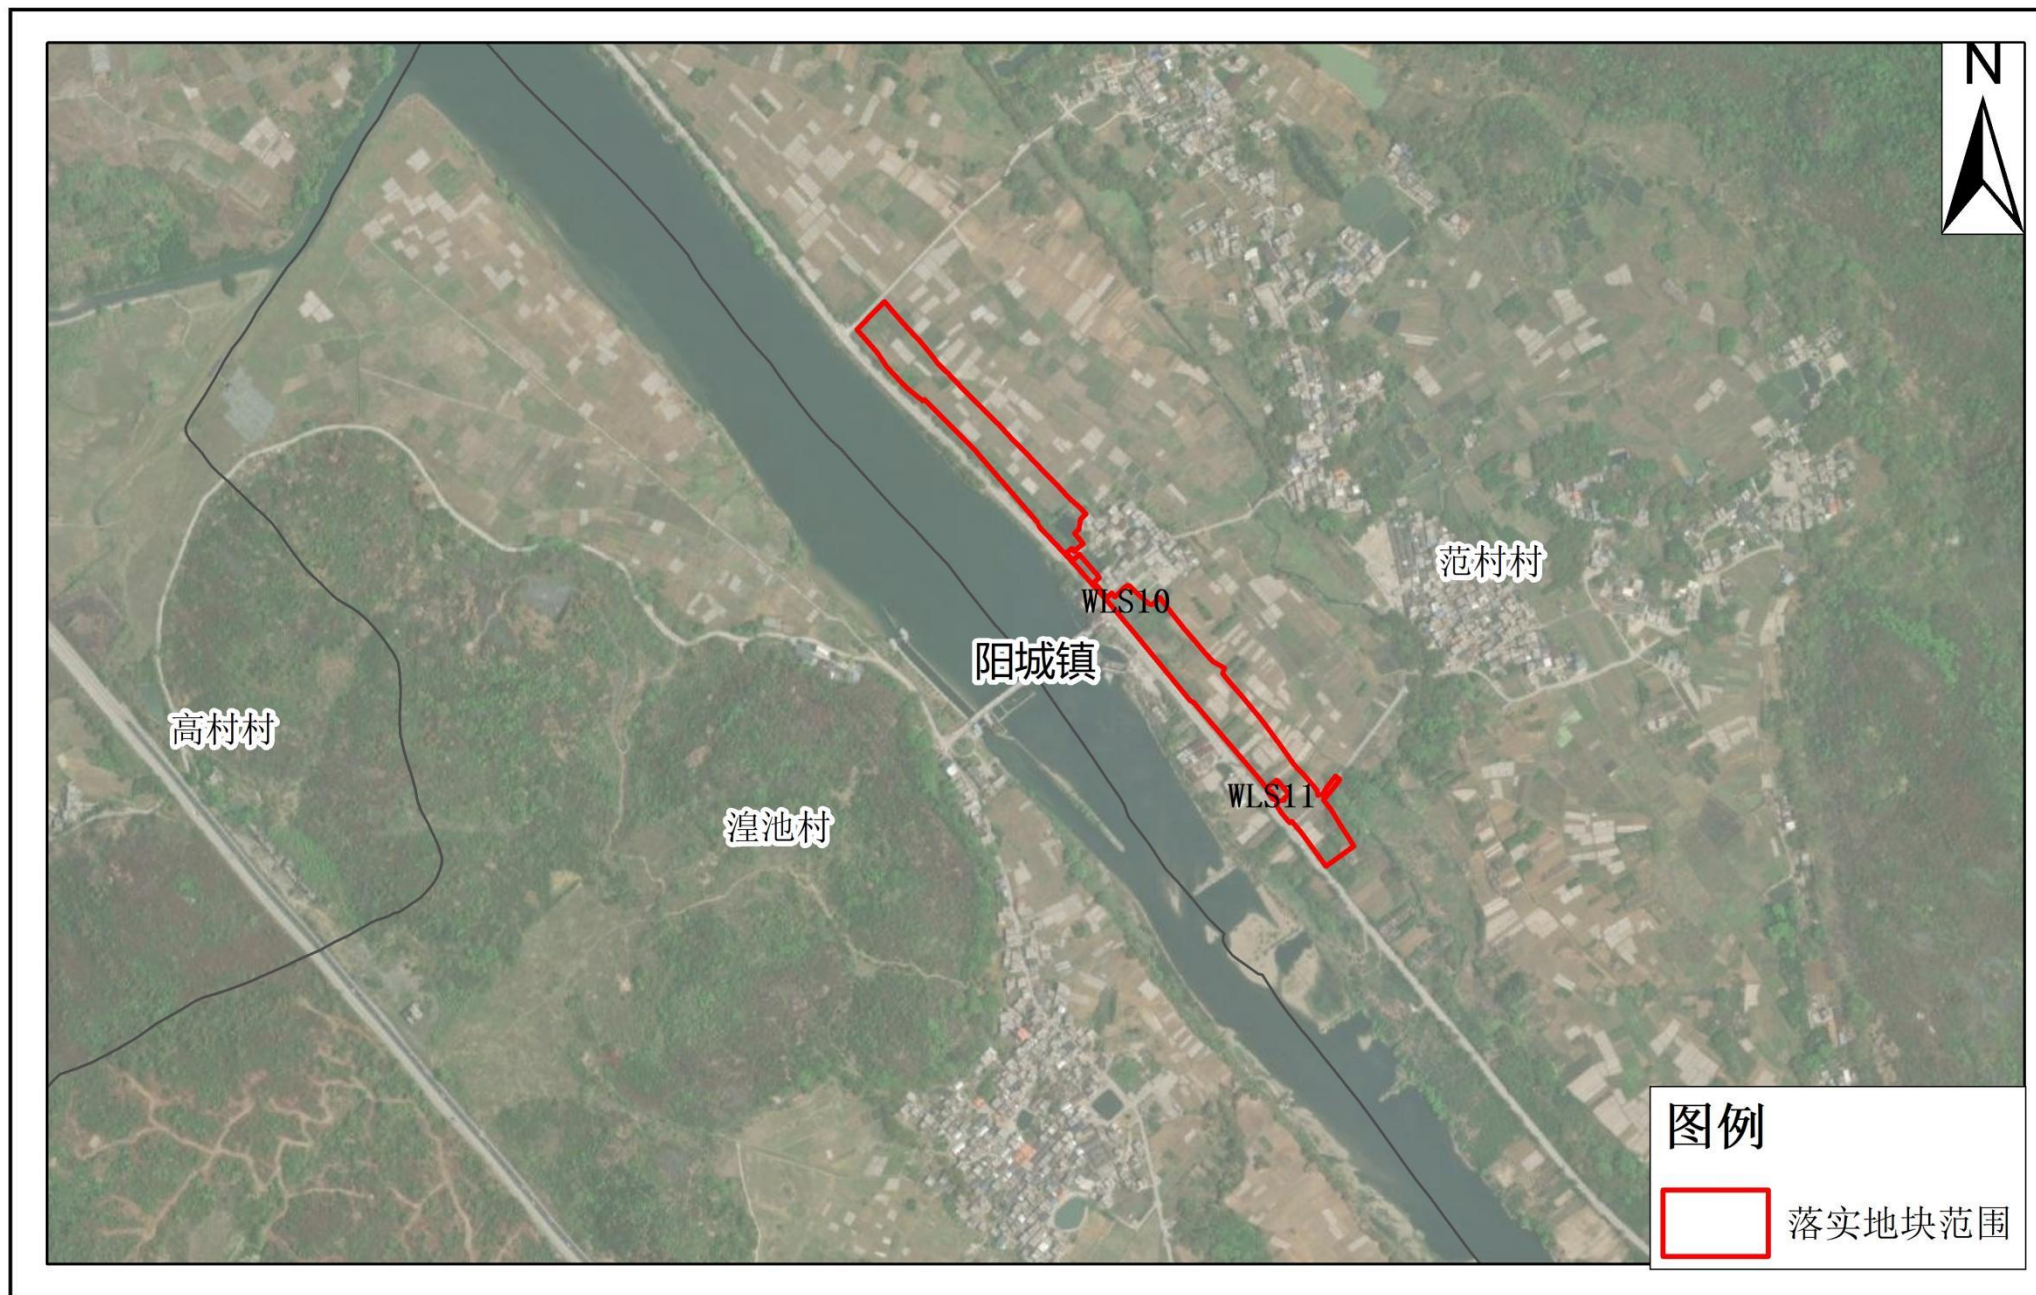

清远市阳山县阳城镇落实前地块土地使用规划局部图（WLS01-04）




清远市阳山县阳城镇落实后地块土地使用规划局部图（WLS01-04）




2000国家大地坐标系
1985国家高程基准

1:5,000

清远市阳山县阳城镇落实前地块土地使用规划局部图（WLS05-09）

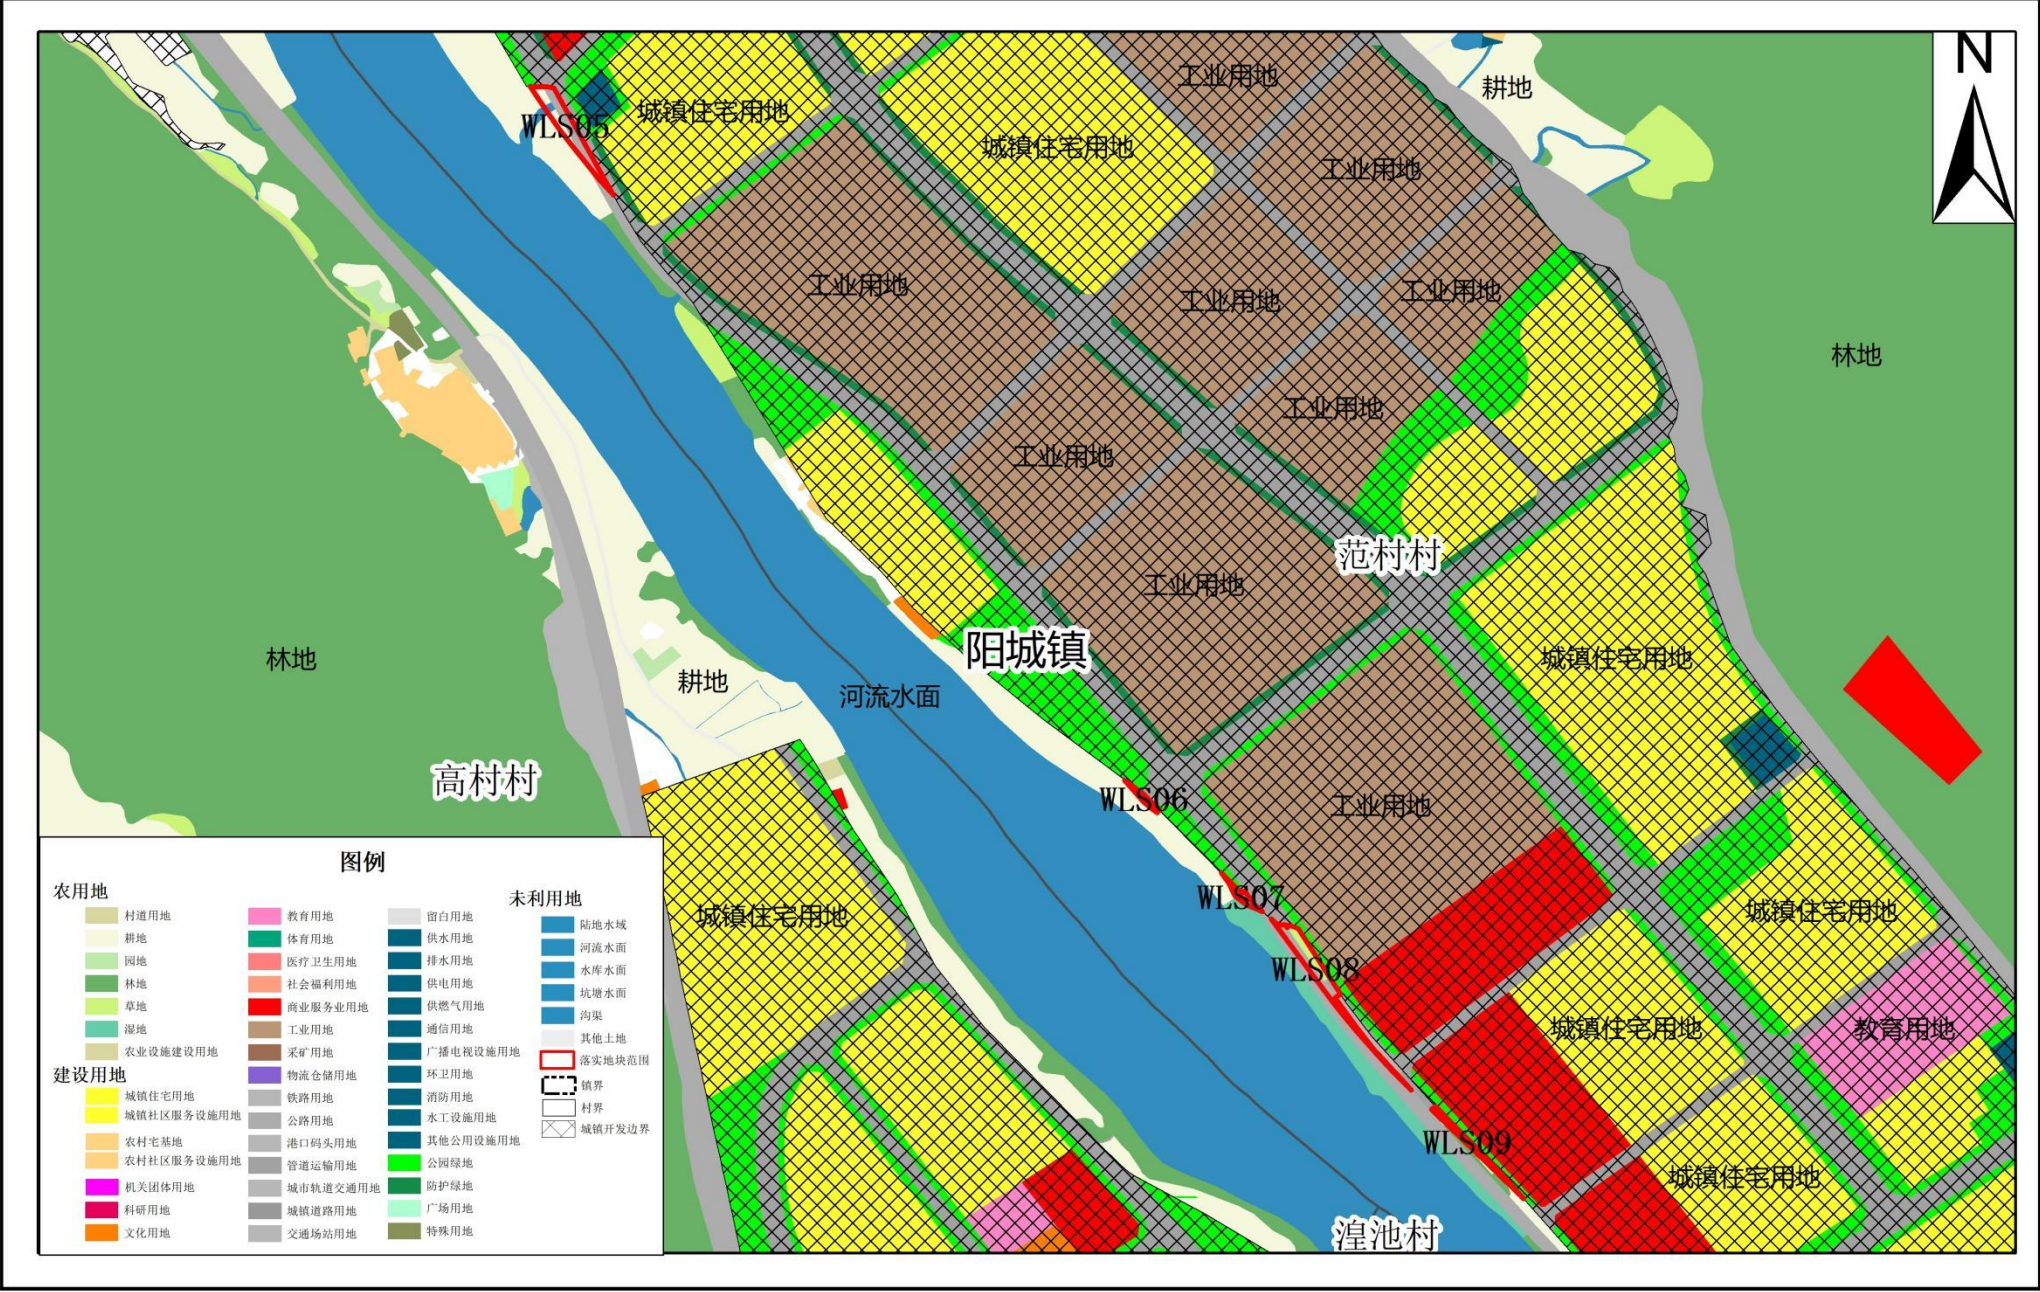


清远市阳山县阳城镇落实后地块土地使用规划局部图（WLS05-09）

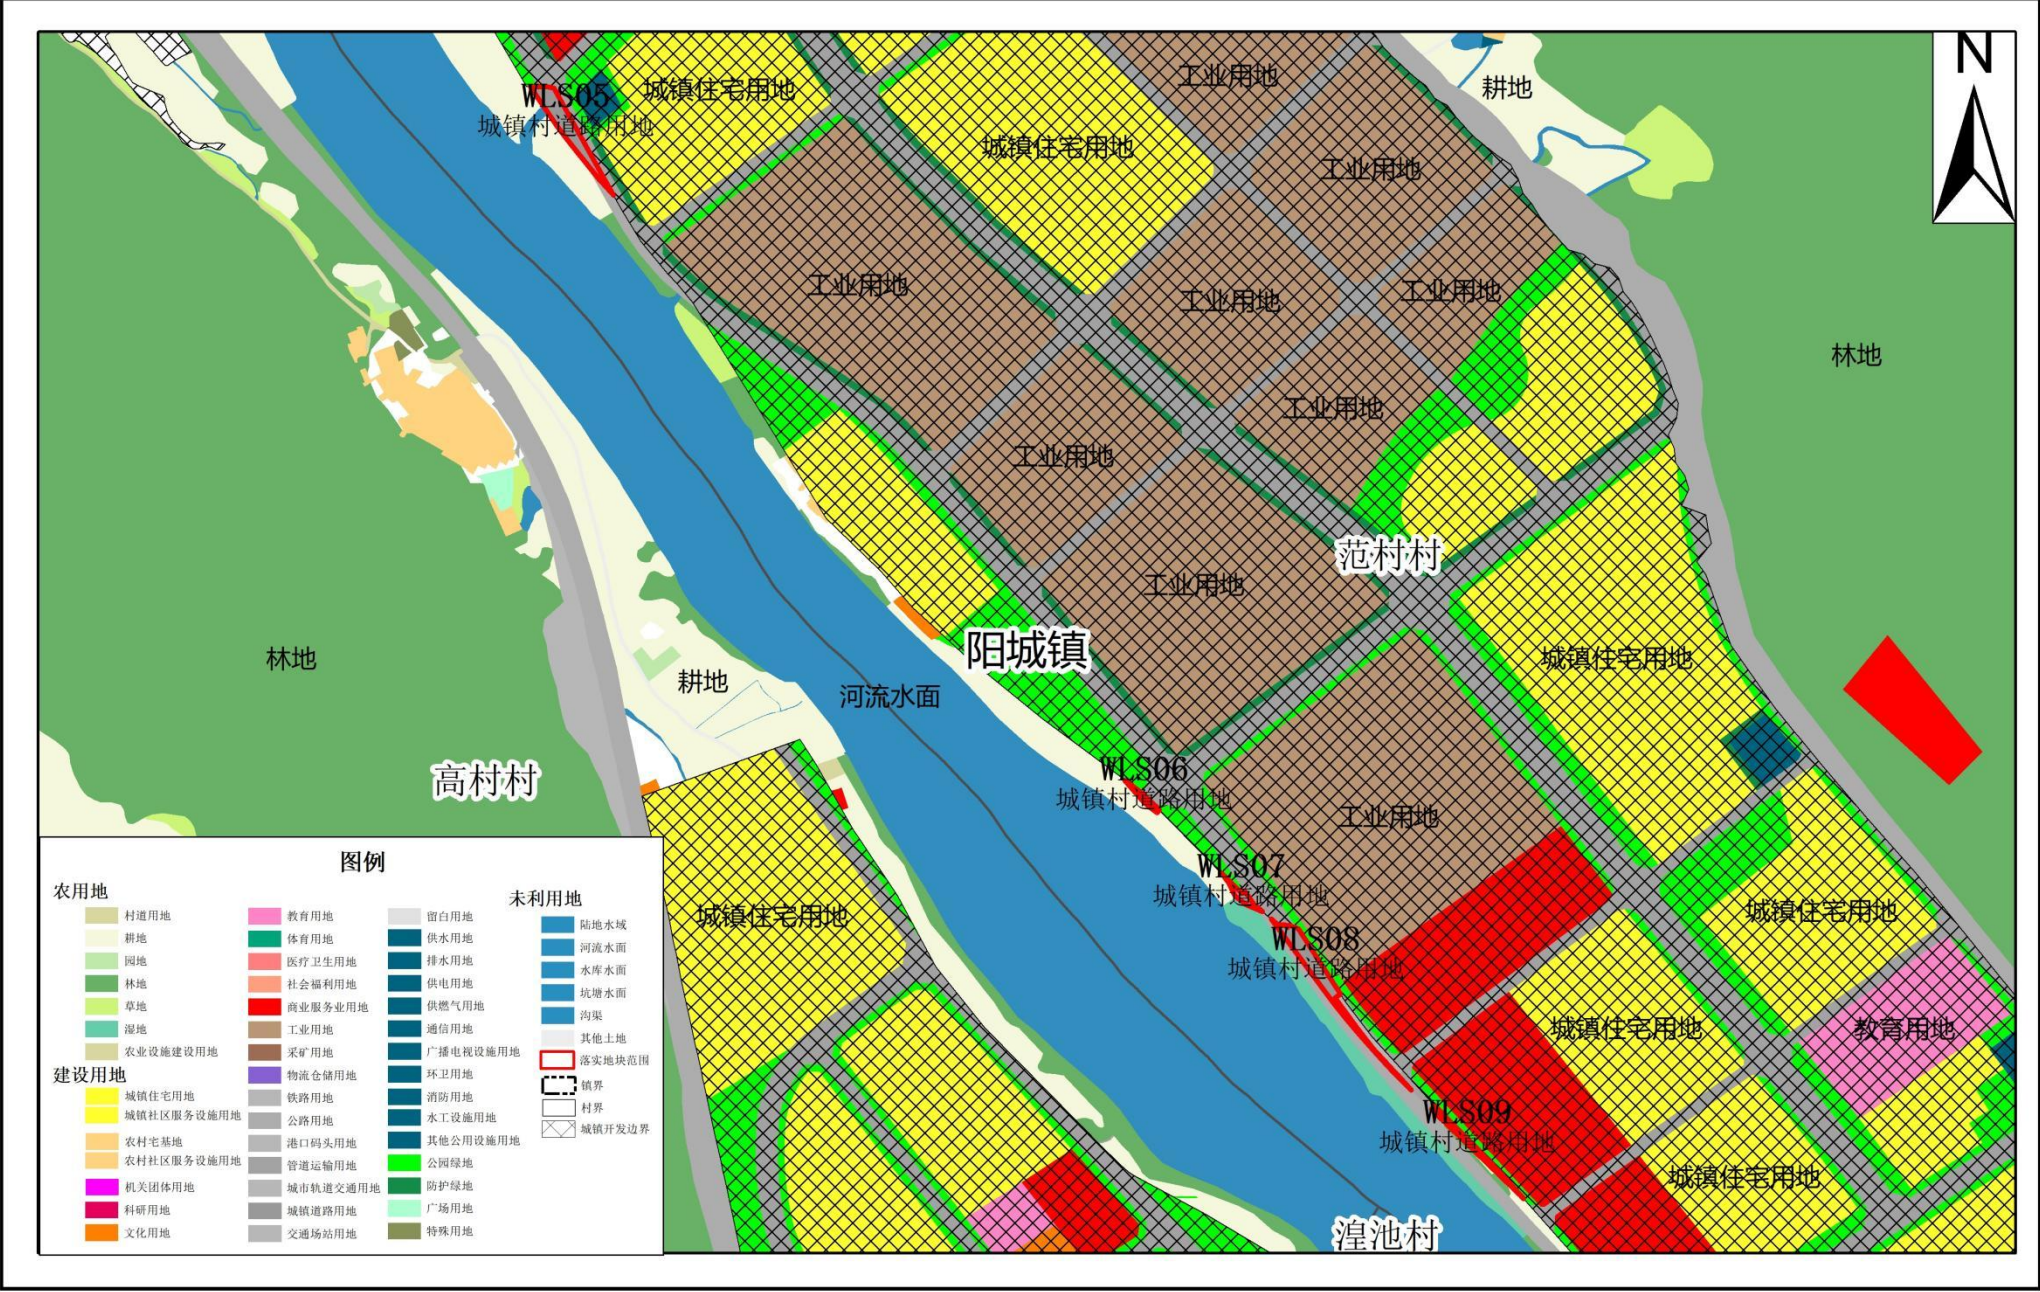

2000国家大地坐标系
1985国家高程基准

1:10,000


清远市阳山县阳城镇落实前地块土地使用规划局部图（WLS10-11）

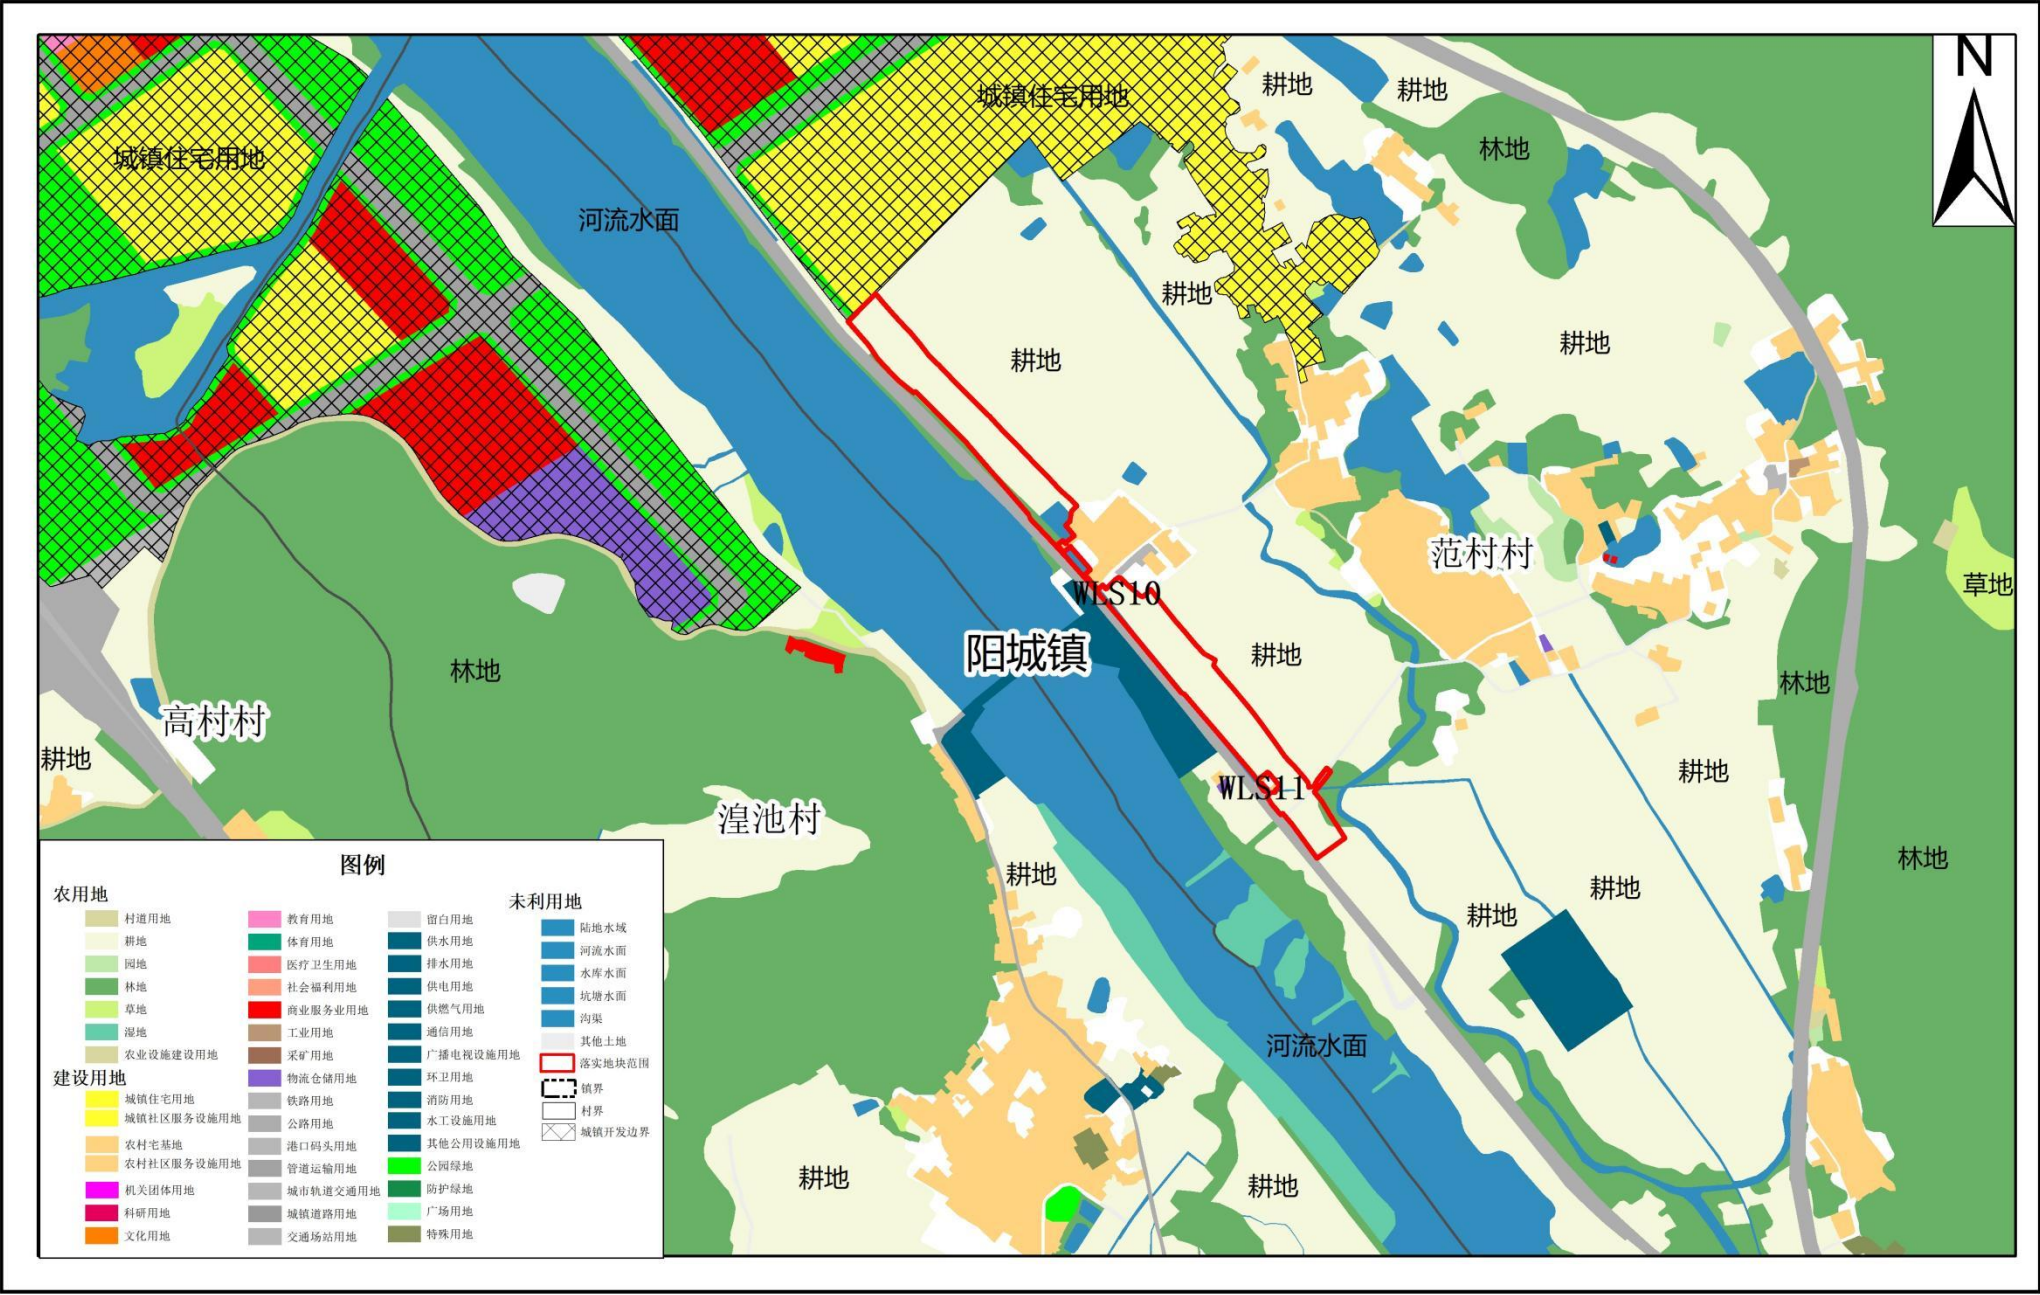

2000国家大地坐标系
1985国家高程基准

1:10,000

清远市阳山县阳城镇落实后地块土地使用规划局部图（WLS10-11）

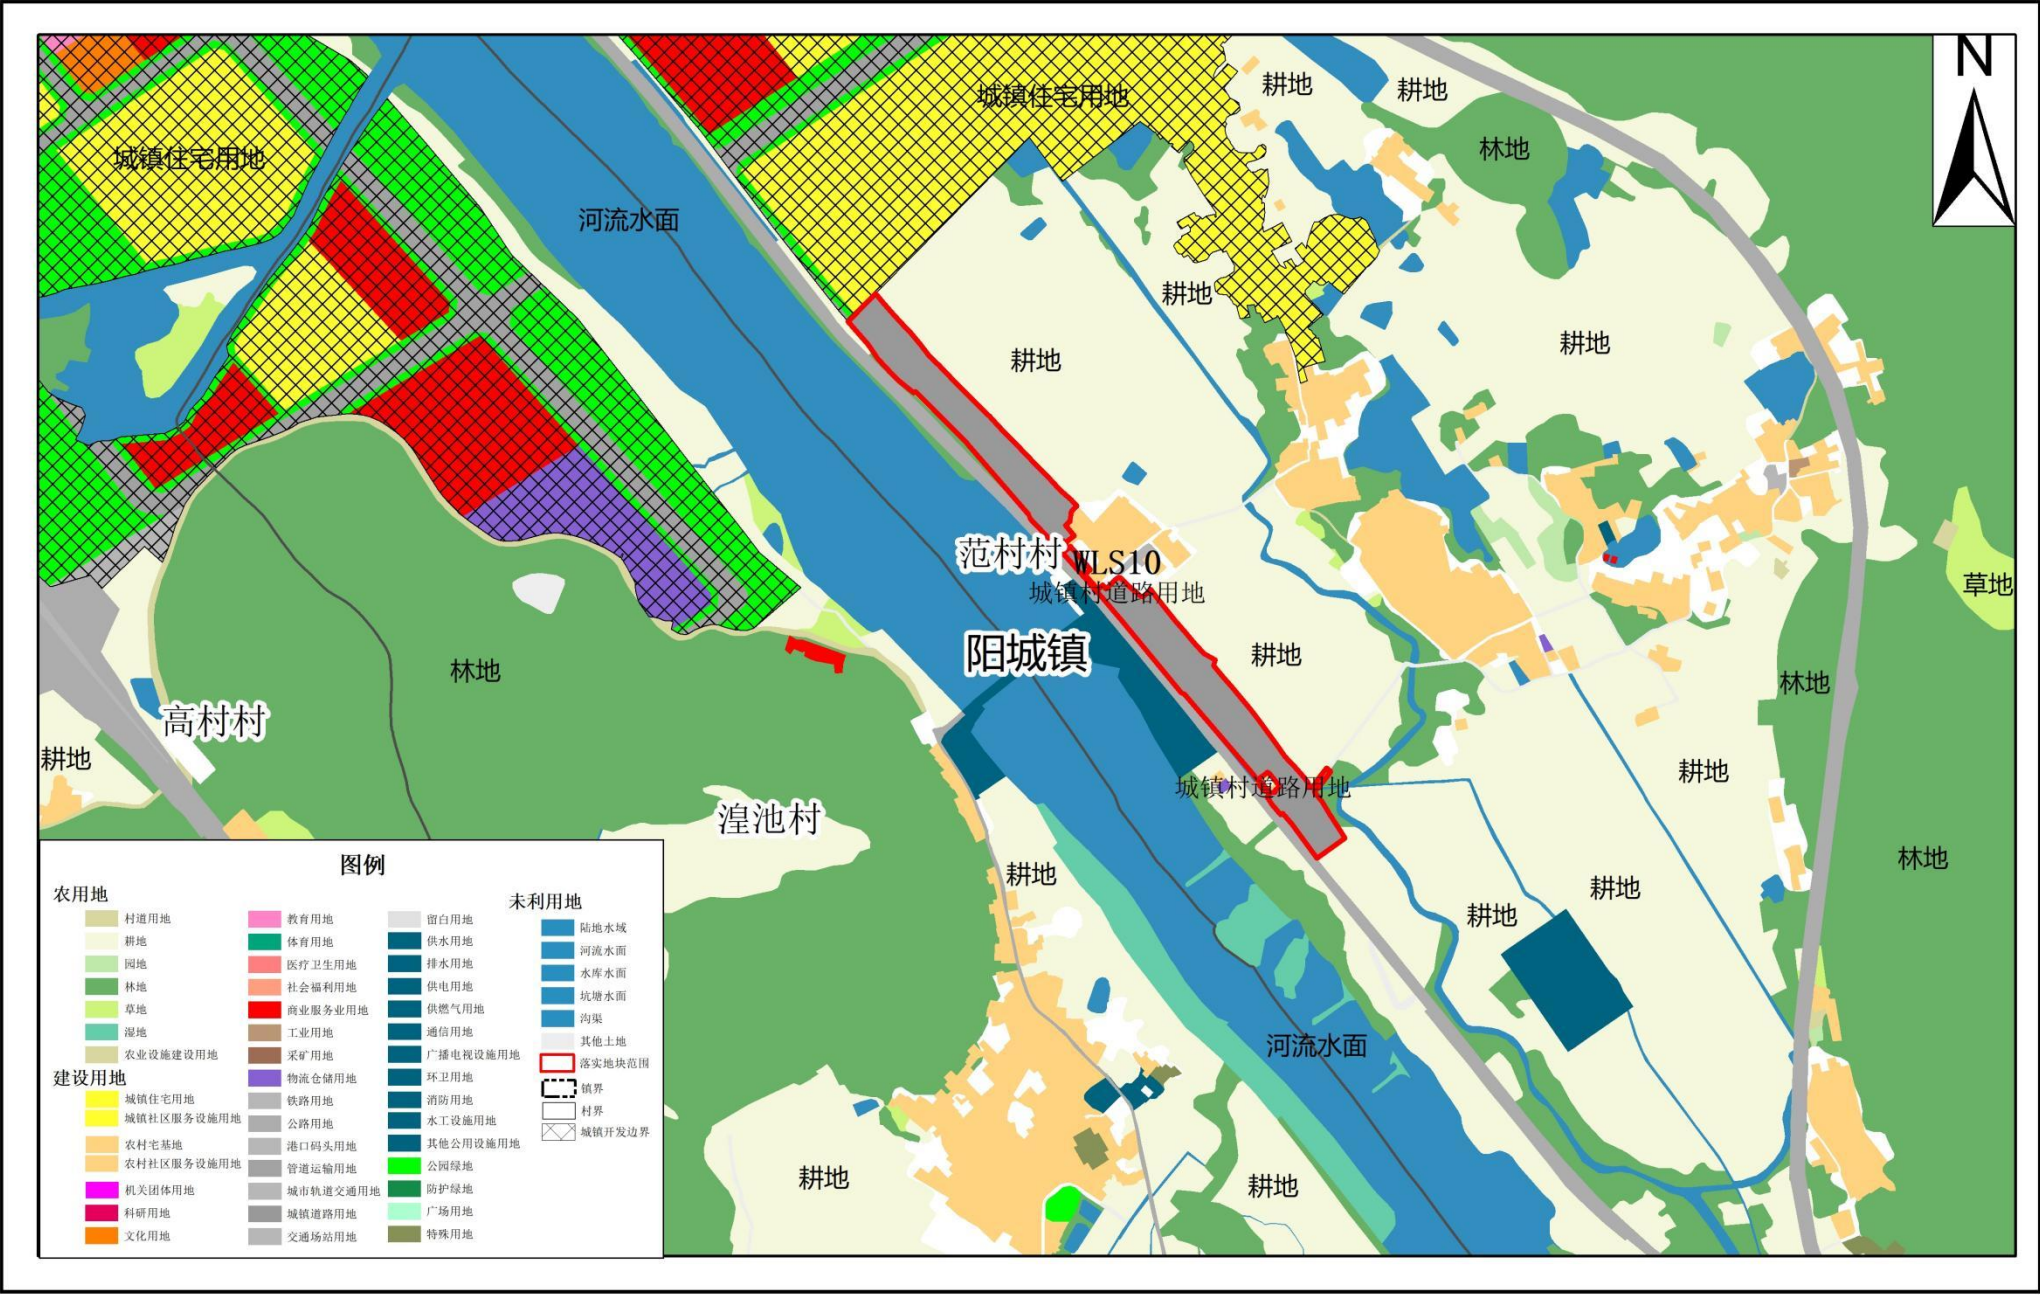

2000国家大地坐标系
1985国家高程基准

1:10,000