


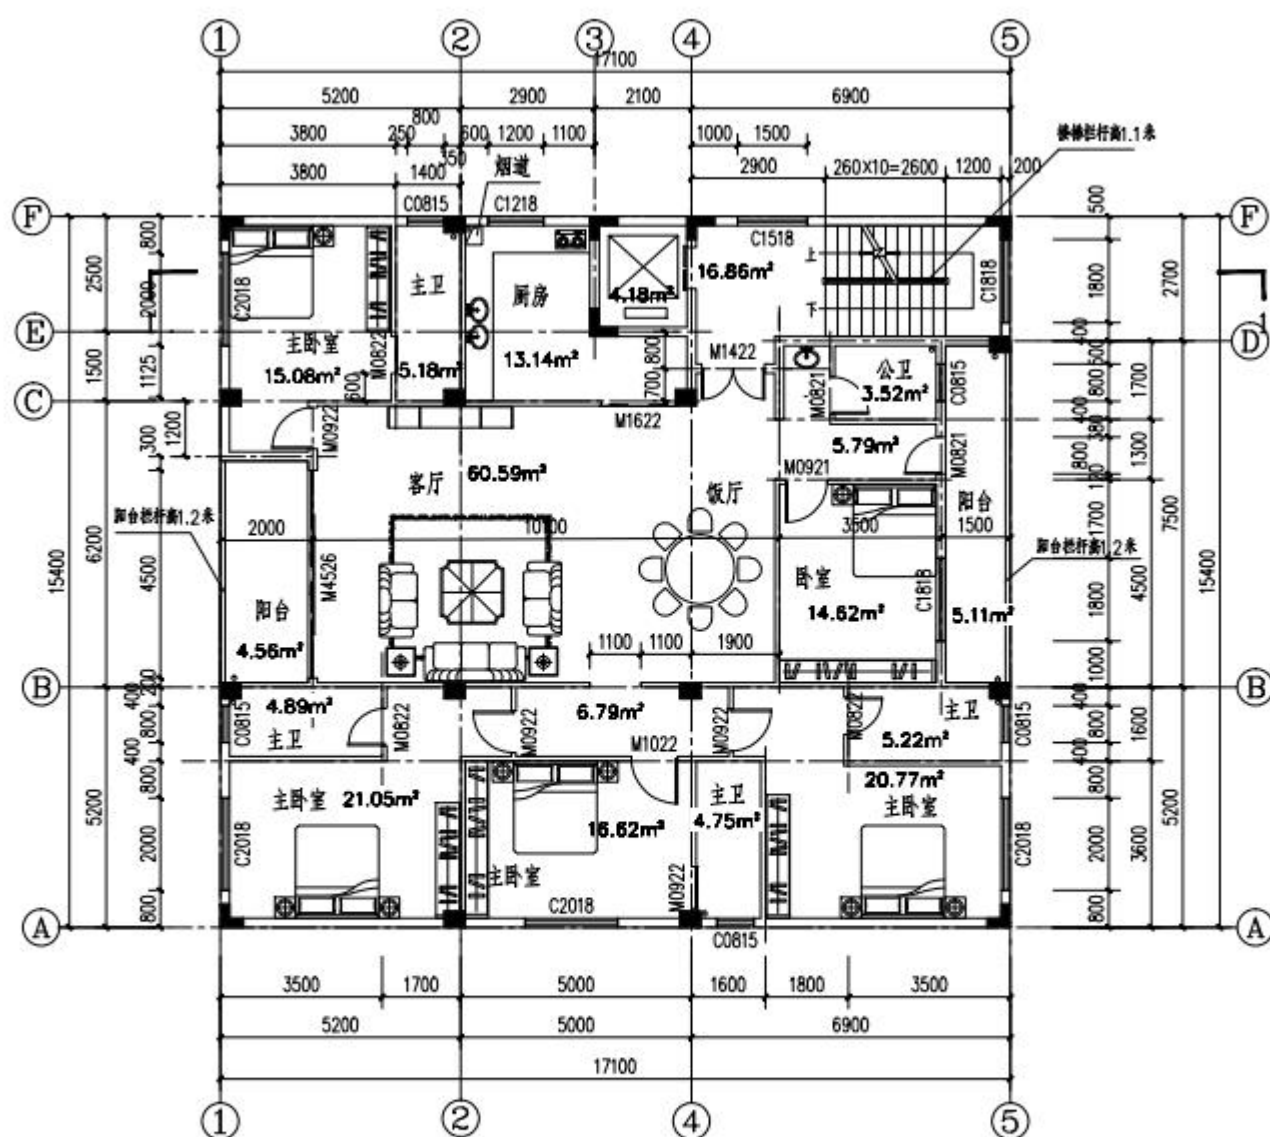
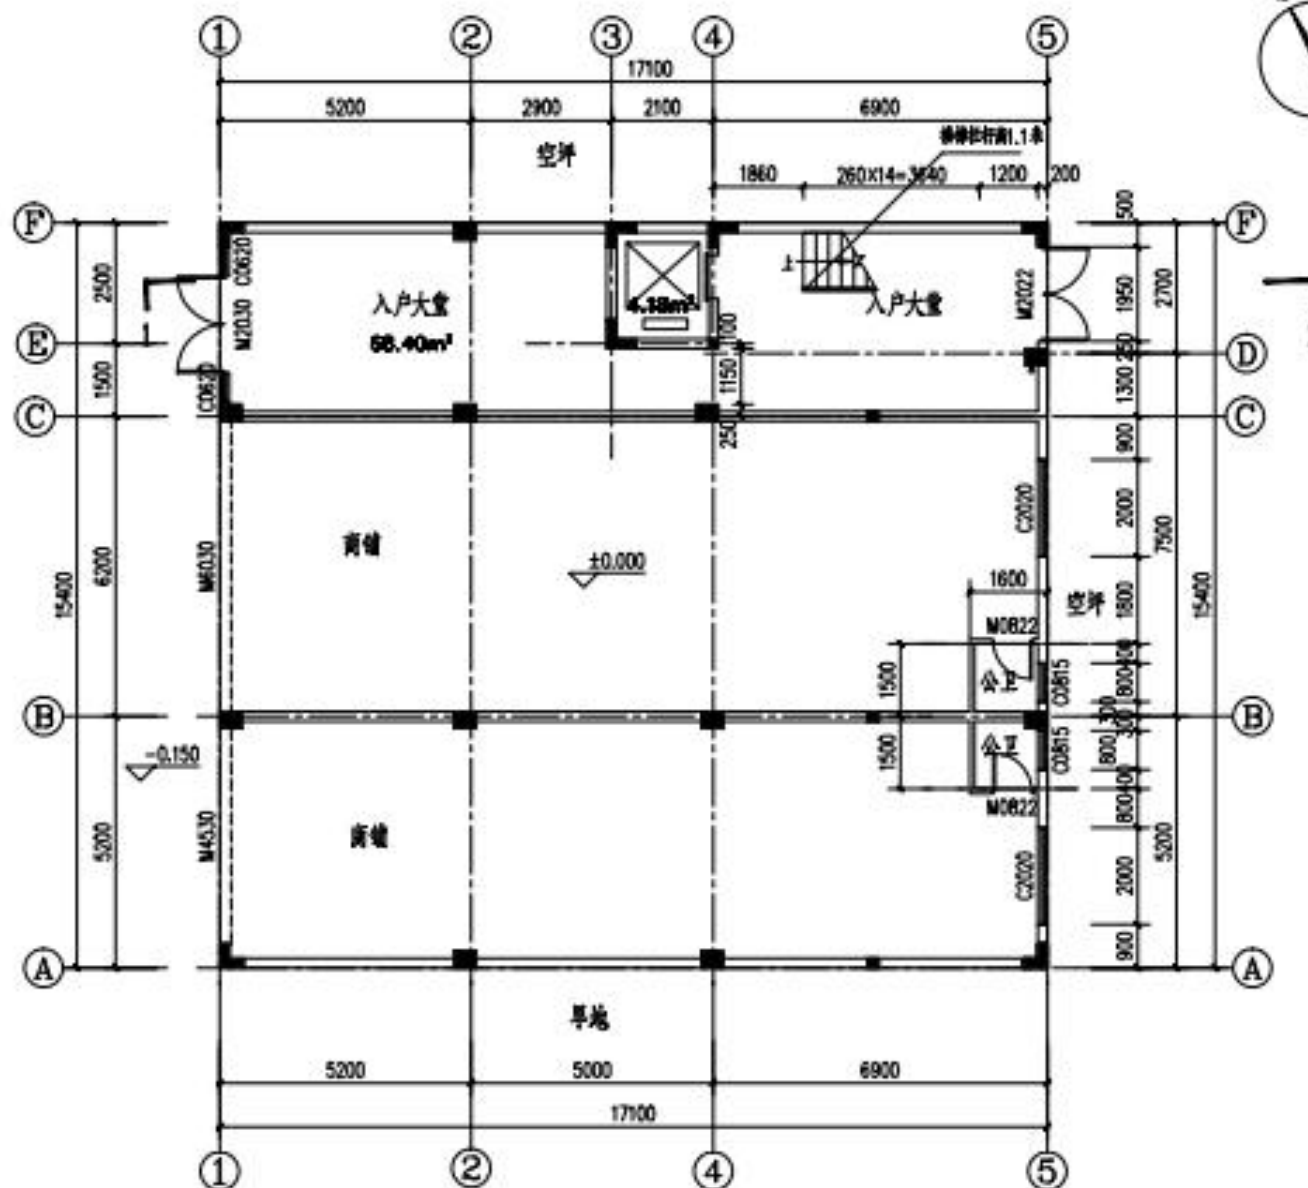
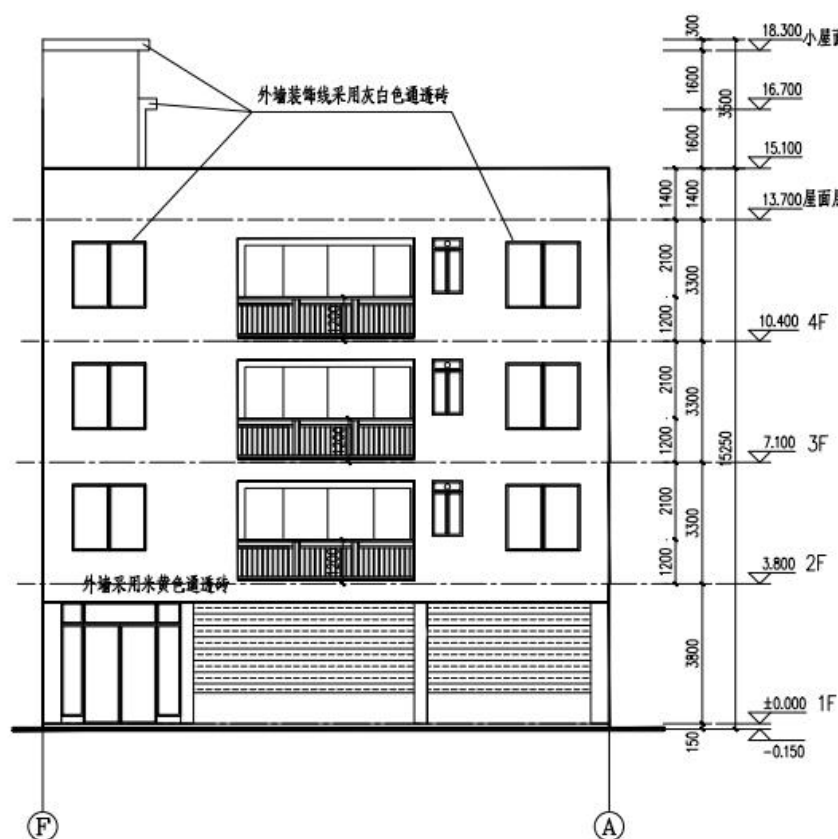



附图：现场照片

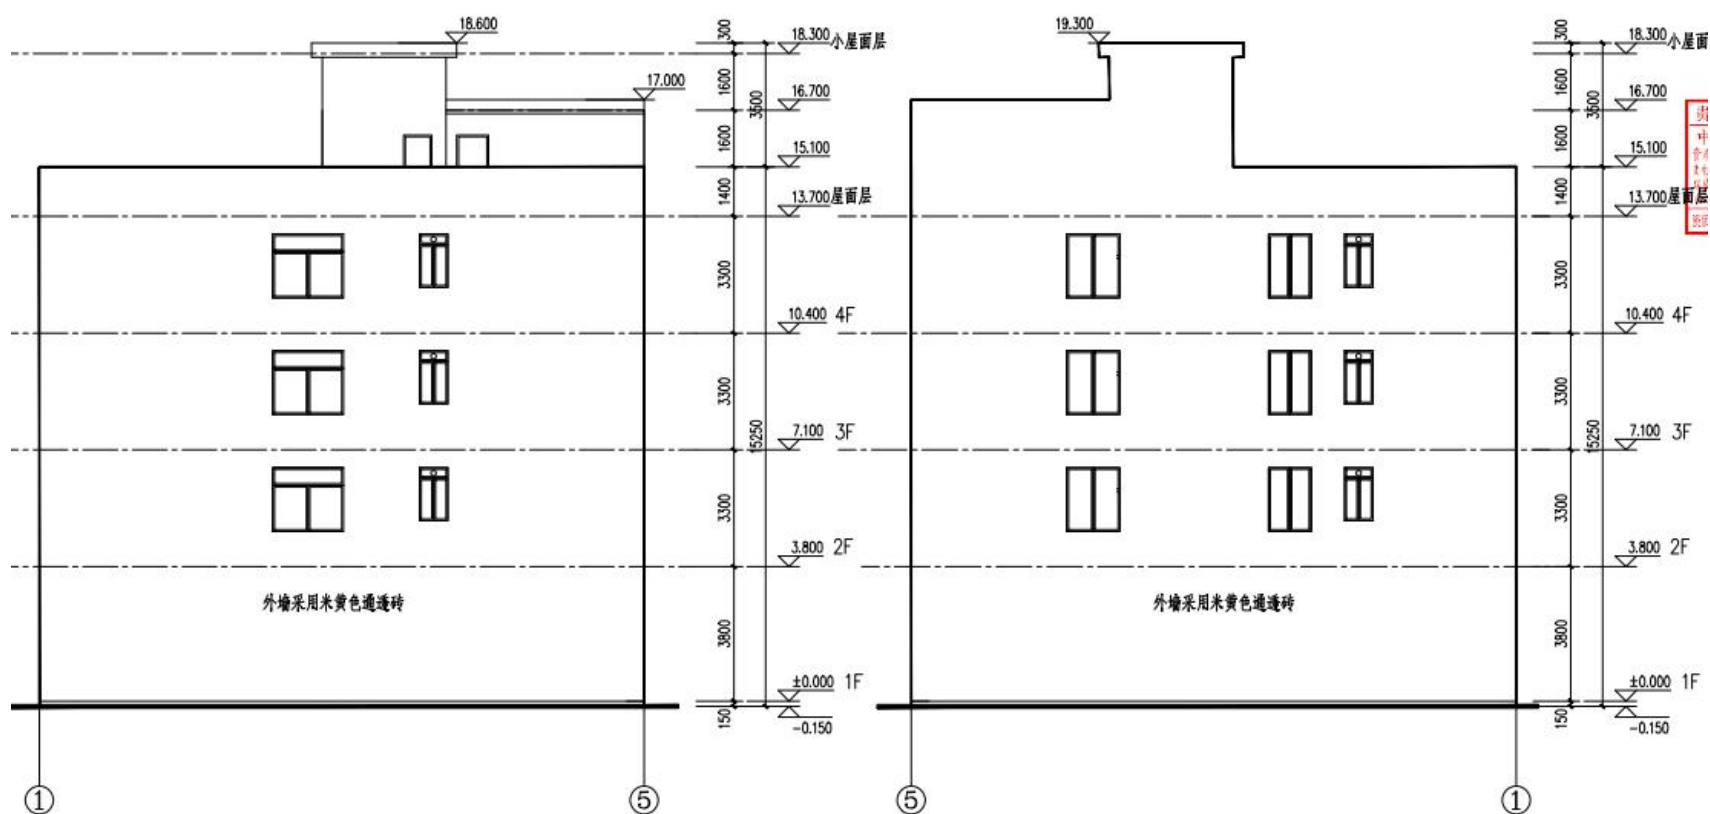


空坪

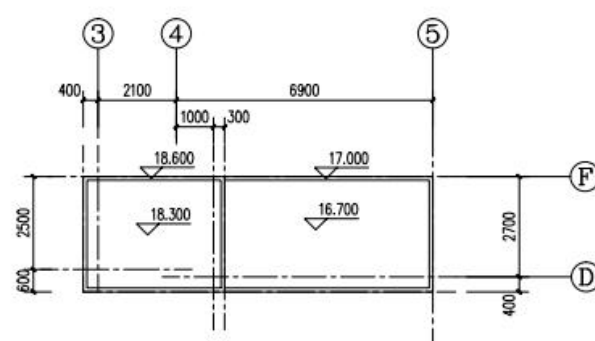

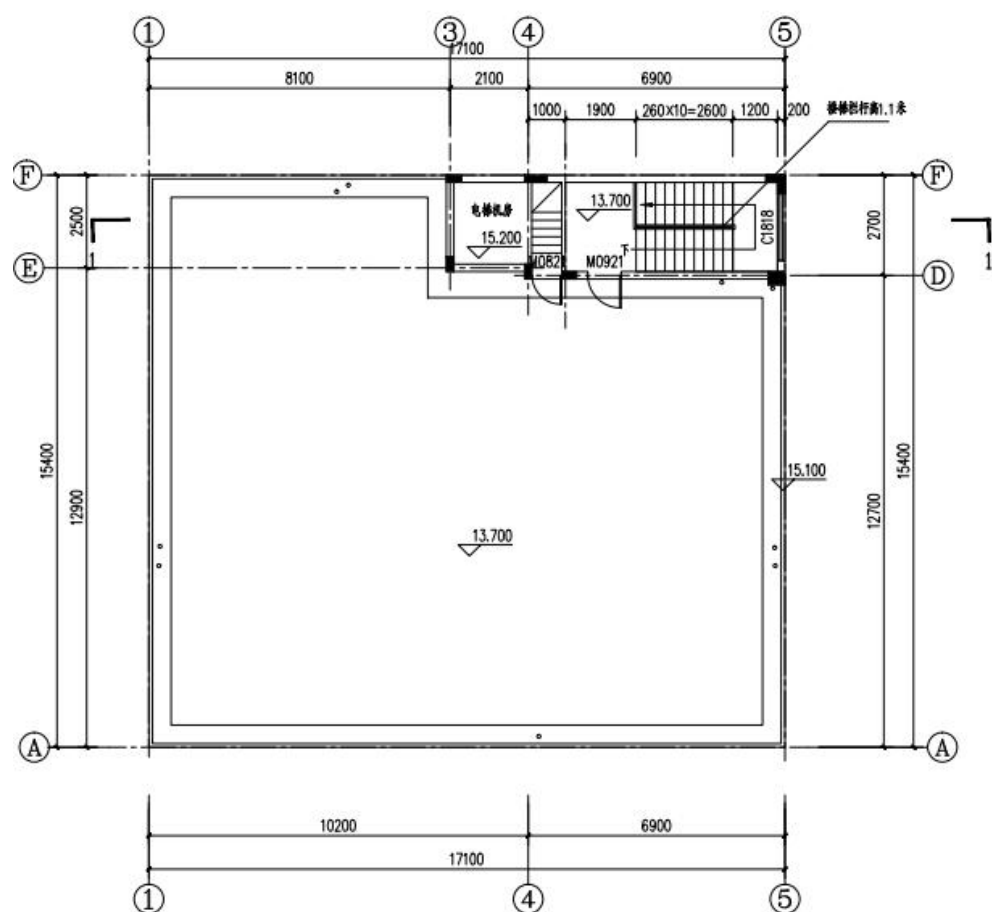

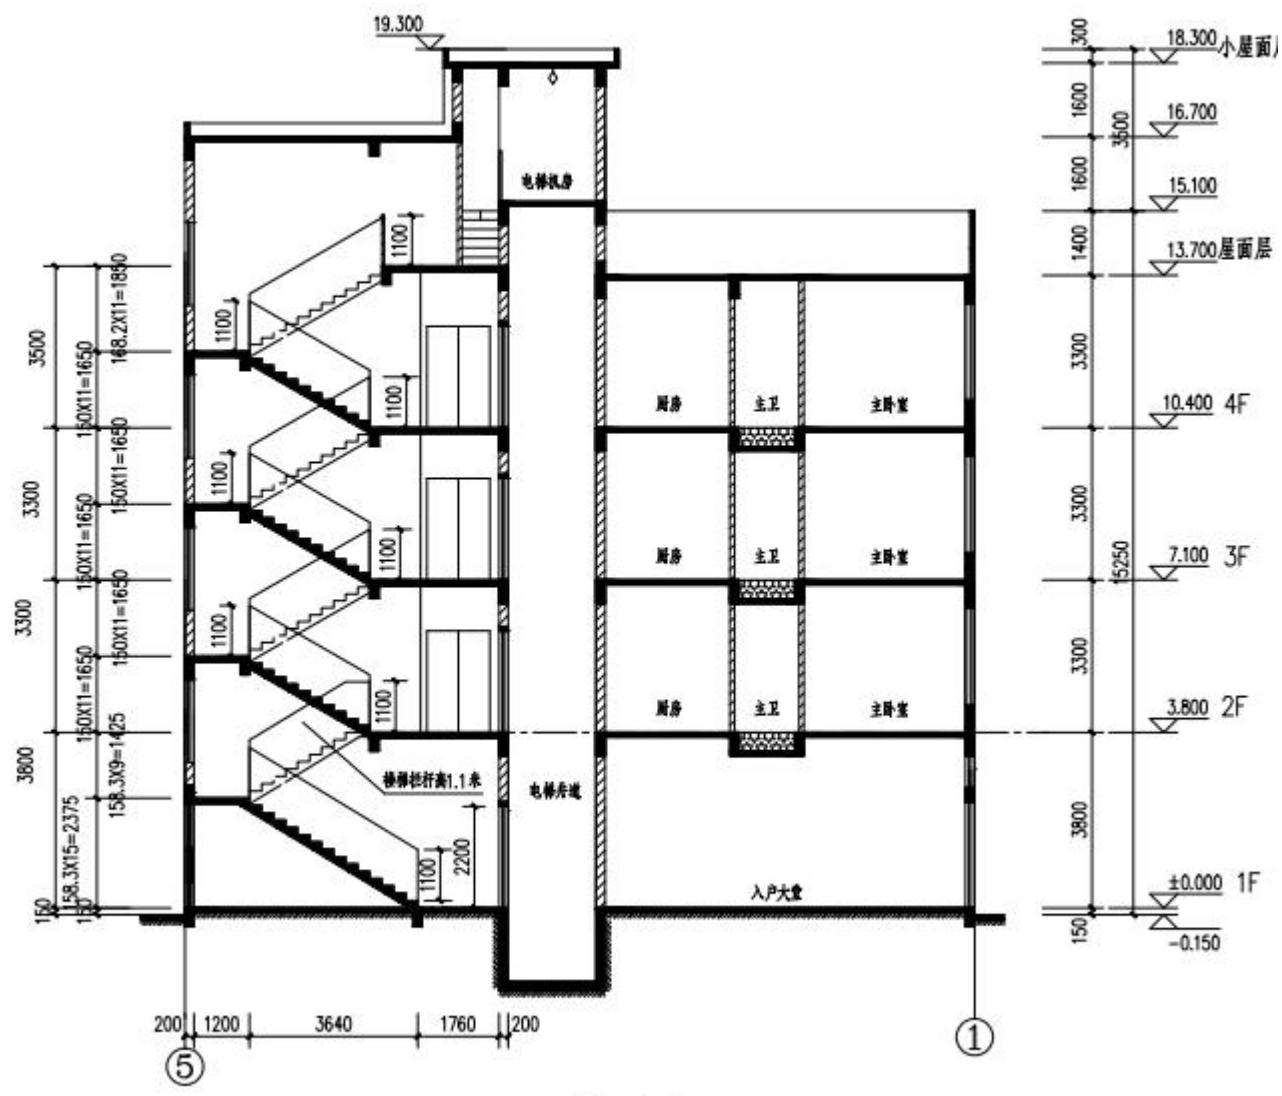

1-1 剖面图 1:100

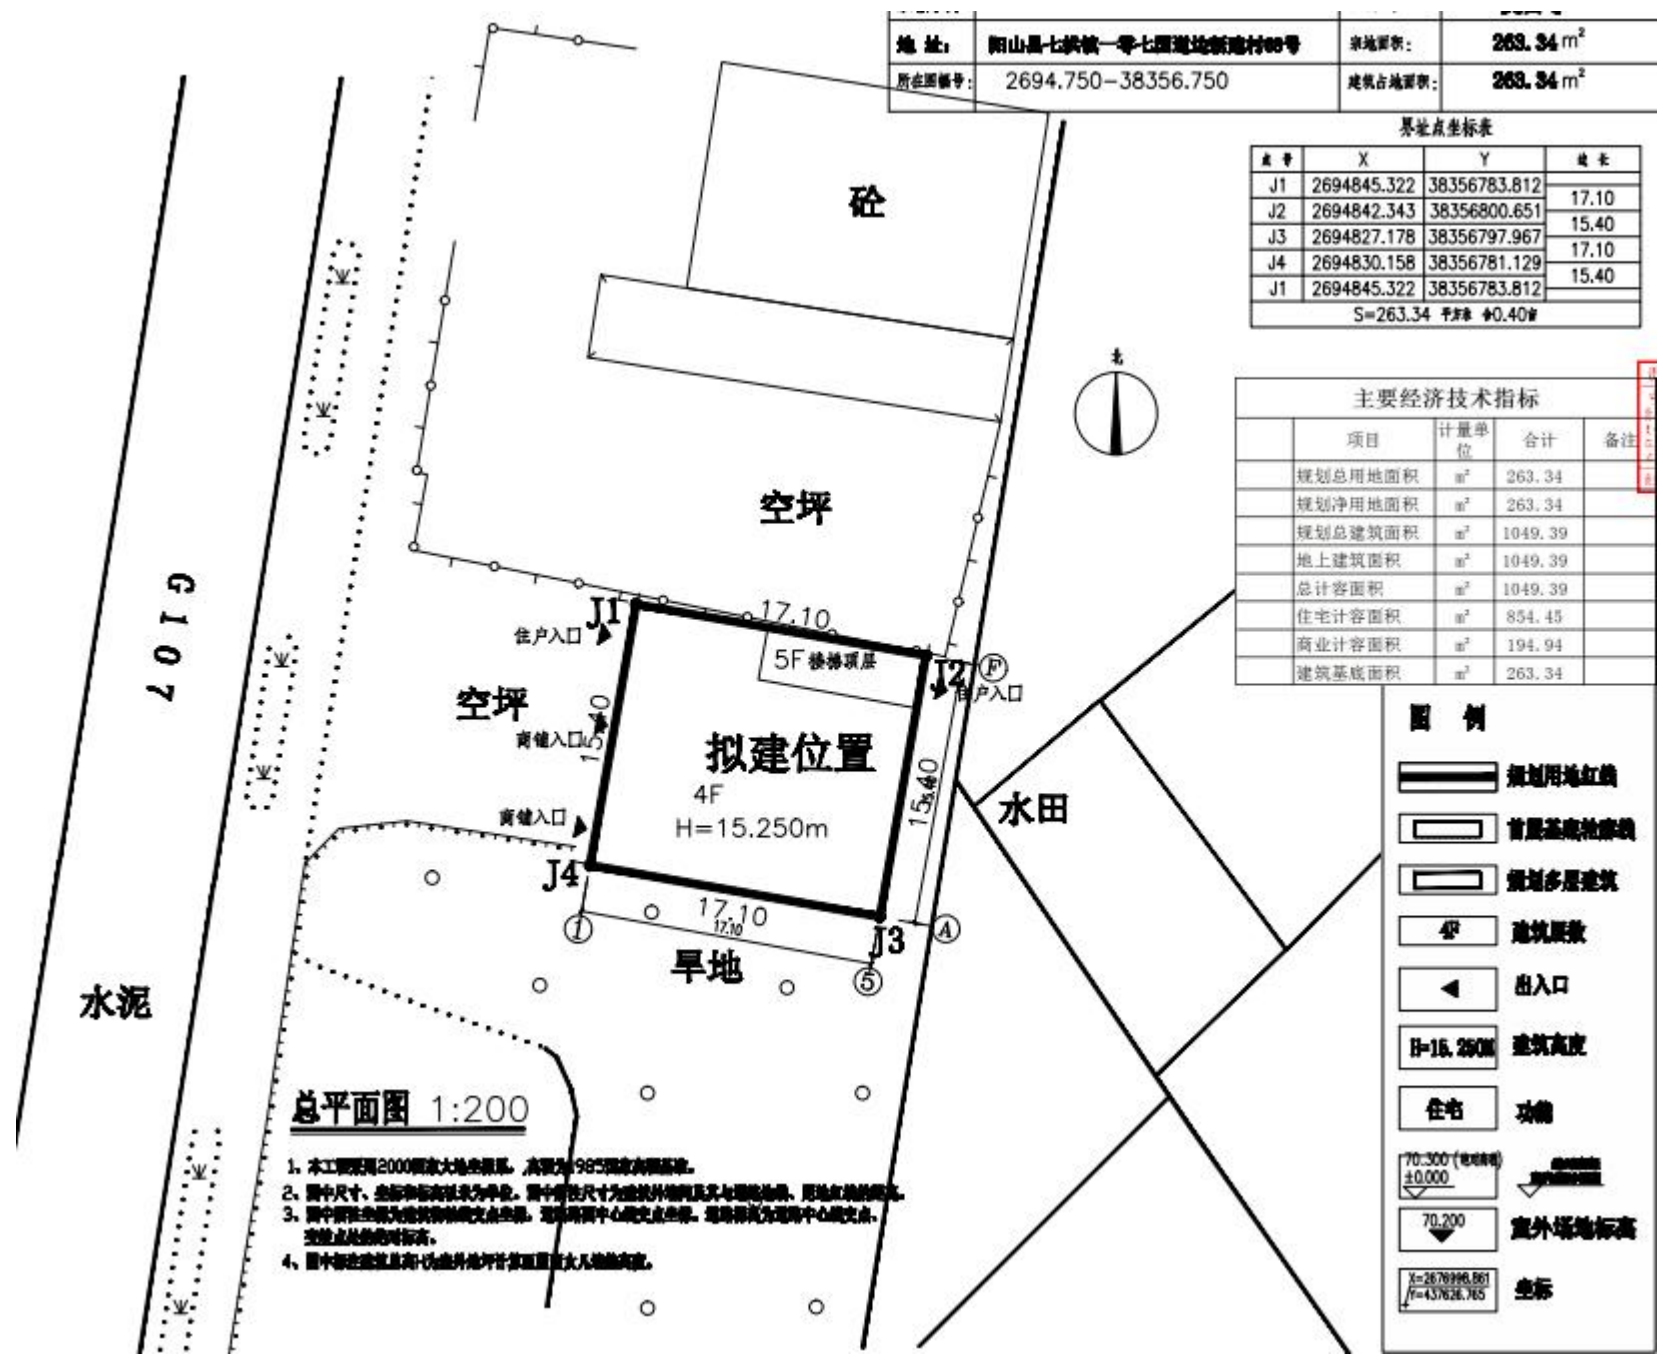

地址:	阳山县七拱镇一零七国道边新建村88号	宗地面积:	263.34 m ²
所在图幅号:	2694.750-38356.750	建筑占地面积:	263.34 m ²

界址点坐标表			
点号	X	Y	边长
J1	2694845.322	38356783.812	17.10
J2	2694842.343	38356800.651	15.40
J3	2694827.178	38356797.967	17.10
J4	2694830.158	38356781.129	15.40
J1	2694845.322	38356783.812	
S=263.34 周长 60.40m			

主要经济技术指标				
项目	计量单位	合计	备注	
规划总用地面积	m ²	263.34		
规划净用地面积	m ²	263.34		
规划总建筑面积	m ²	1049.39		
地上建筑面积	m ²	1049.39		
总计容积率	m ²	1049.39		
住宅计容积率	m ²	854.45		
商业计容积率	m ²	194.94		
建筑基底面积	m ²	263.34		

图例

- 规划用地红线
- 首层基础轮廓线
- 规划多层建筑
- 建筑层数
- 出入口
- 建筑高度
- 住宅
- 功能
- 70.300 (绝对高程)
- ±0.000
- 70.200
- 室外地坪标高
- 坐标

总平面图 1:200

- 本工程采用2000国家大地坐标系,高程为1985国家高程基准。
- 图中尺寸、坐标和标高均以米为单位。图中尺寸单位为建筑外墙线尺寸与用地红线、用地红线线宽。
- 图中建筑名称为建筑名称,图中建筑名称为建筑名称,图中建筑名称为建筑名称,图中建筑名称为建筑名称。
- 图中建筑名称为建筑名称,图中建筑名称为建筑名称,图中建筑名称为建筑名称,图中建筑名称为建筑名称。