


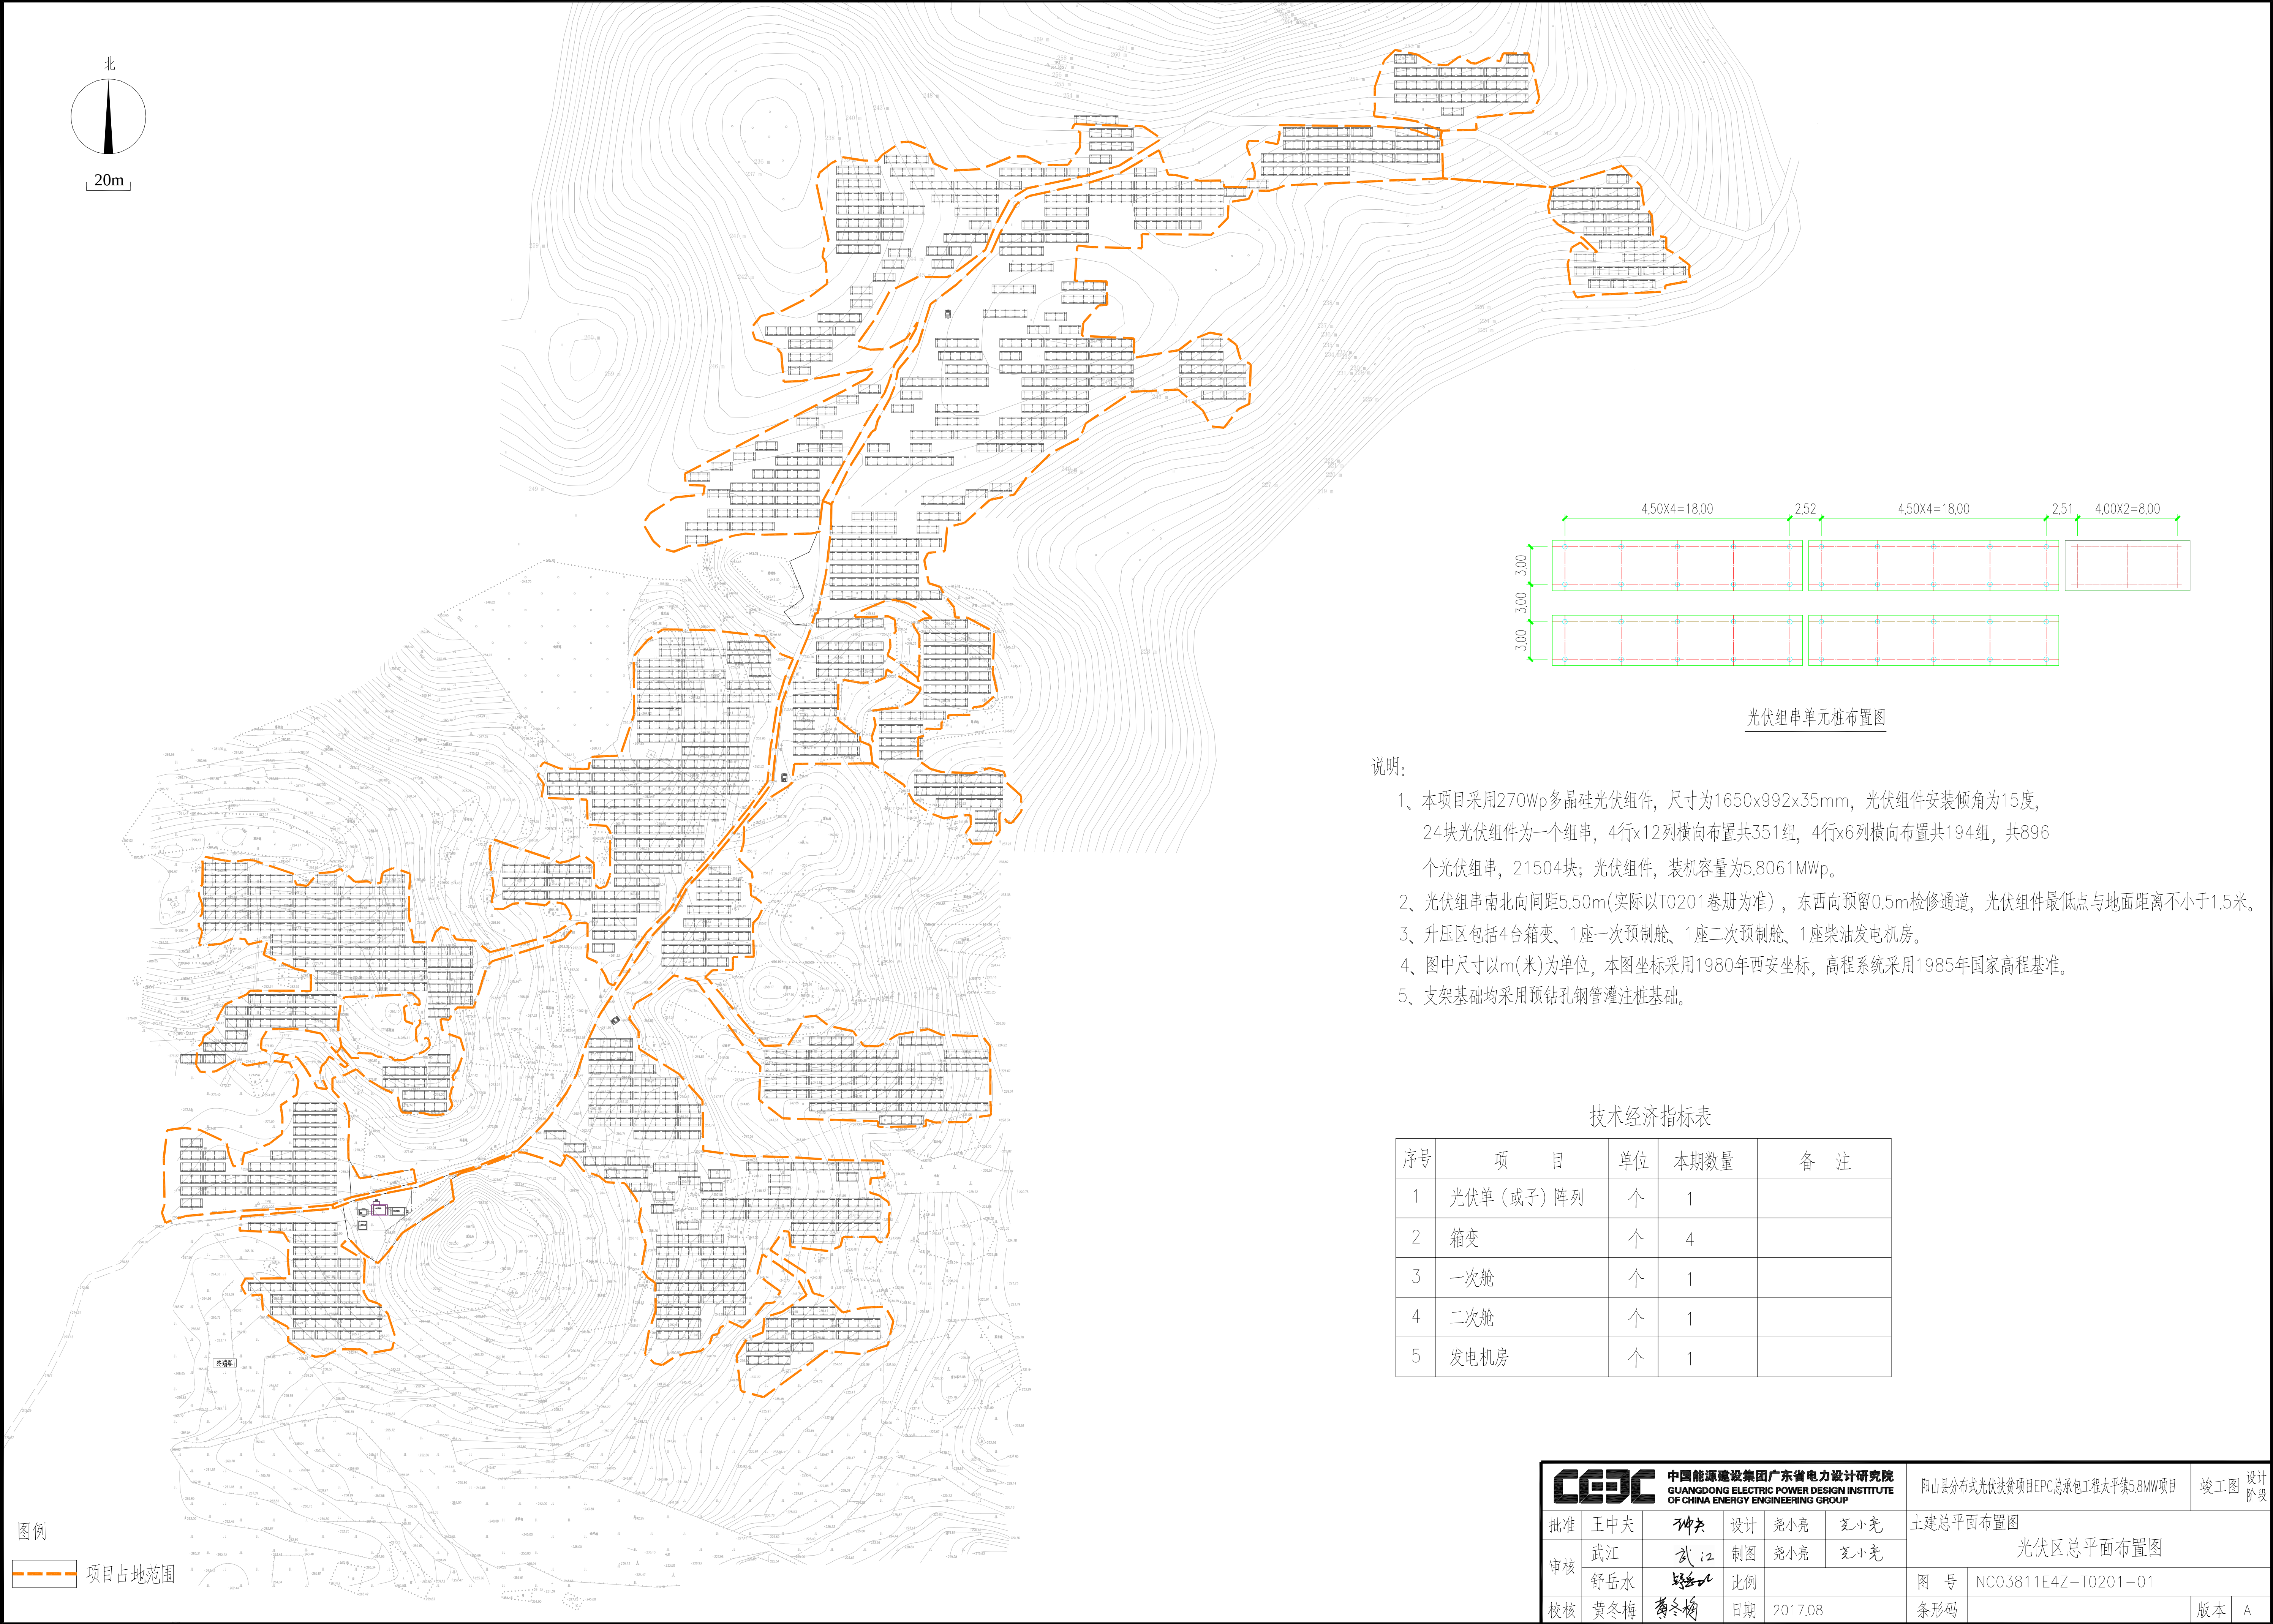

光伏组串单元桩布置图

说明:

- 1、本项目采用270Wp多晶硅光伏组件，尺寸为1650x992x35mm，光伏组件安装倾角为15度，24块光伏组件为一个组串，4行x12列横向布置共351组，4行x6列纵向布置共194组，共896个光伏组串，21504块；光伏组件，装机容量为5.8061MWp。
- 2、光伏组串南北向间距5.50m(实际以T0201卷册为准)，东西向预留0.5m检修通道，光伏组件最低点与地面距离不小于1.5米。
- 3、升压区包括4台箱变、1座一次预制舱、1座二次预制舱、1座柴油发电机房。
- 4、图中尺寸以m(米)为单位，本图坐标采用1980年西安坐标，高程系统采用1985年国家高程基准。
- 5、支架基础均采用预钻孔钢管灌注桩基础。

技术经济指标表

序号	项 目	单位	本期数量	备 注
1	光伏单 (或子) 阵列	个	1	
2	箱变	个	4	
3	一次舱	个	1	
4	二次舱	个	1	
5	发电机房	个	1	

图例

—— 项目占地范围

CEEC 中国能源建设集团广东省电力设计研究院 GUANGDONG ELECTRIC POWER DESIGN INSTITUTE OF CHINA ENERGY ENGINEERING GROUP					阳山县分布式光伏扶贫项目EPC总承包工程太平镇5.8MW项目		竣工图 设计阶段
批准	王中夫	设计	尧小亮	尧小亮	土建总平面布置图		
审核	武江	制图	尧小亮	尧小亮	光伏区总平面布置图		
校核	舒岳水	比例			图 号	NC03811E4Z-T0201-01	
	黄冬梅	日期	2017.08	条形码			版本 A