




白莲河岸线功能区分区规划分幅图

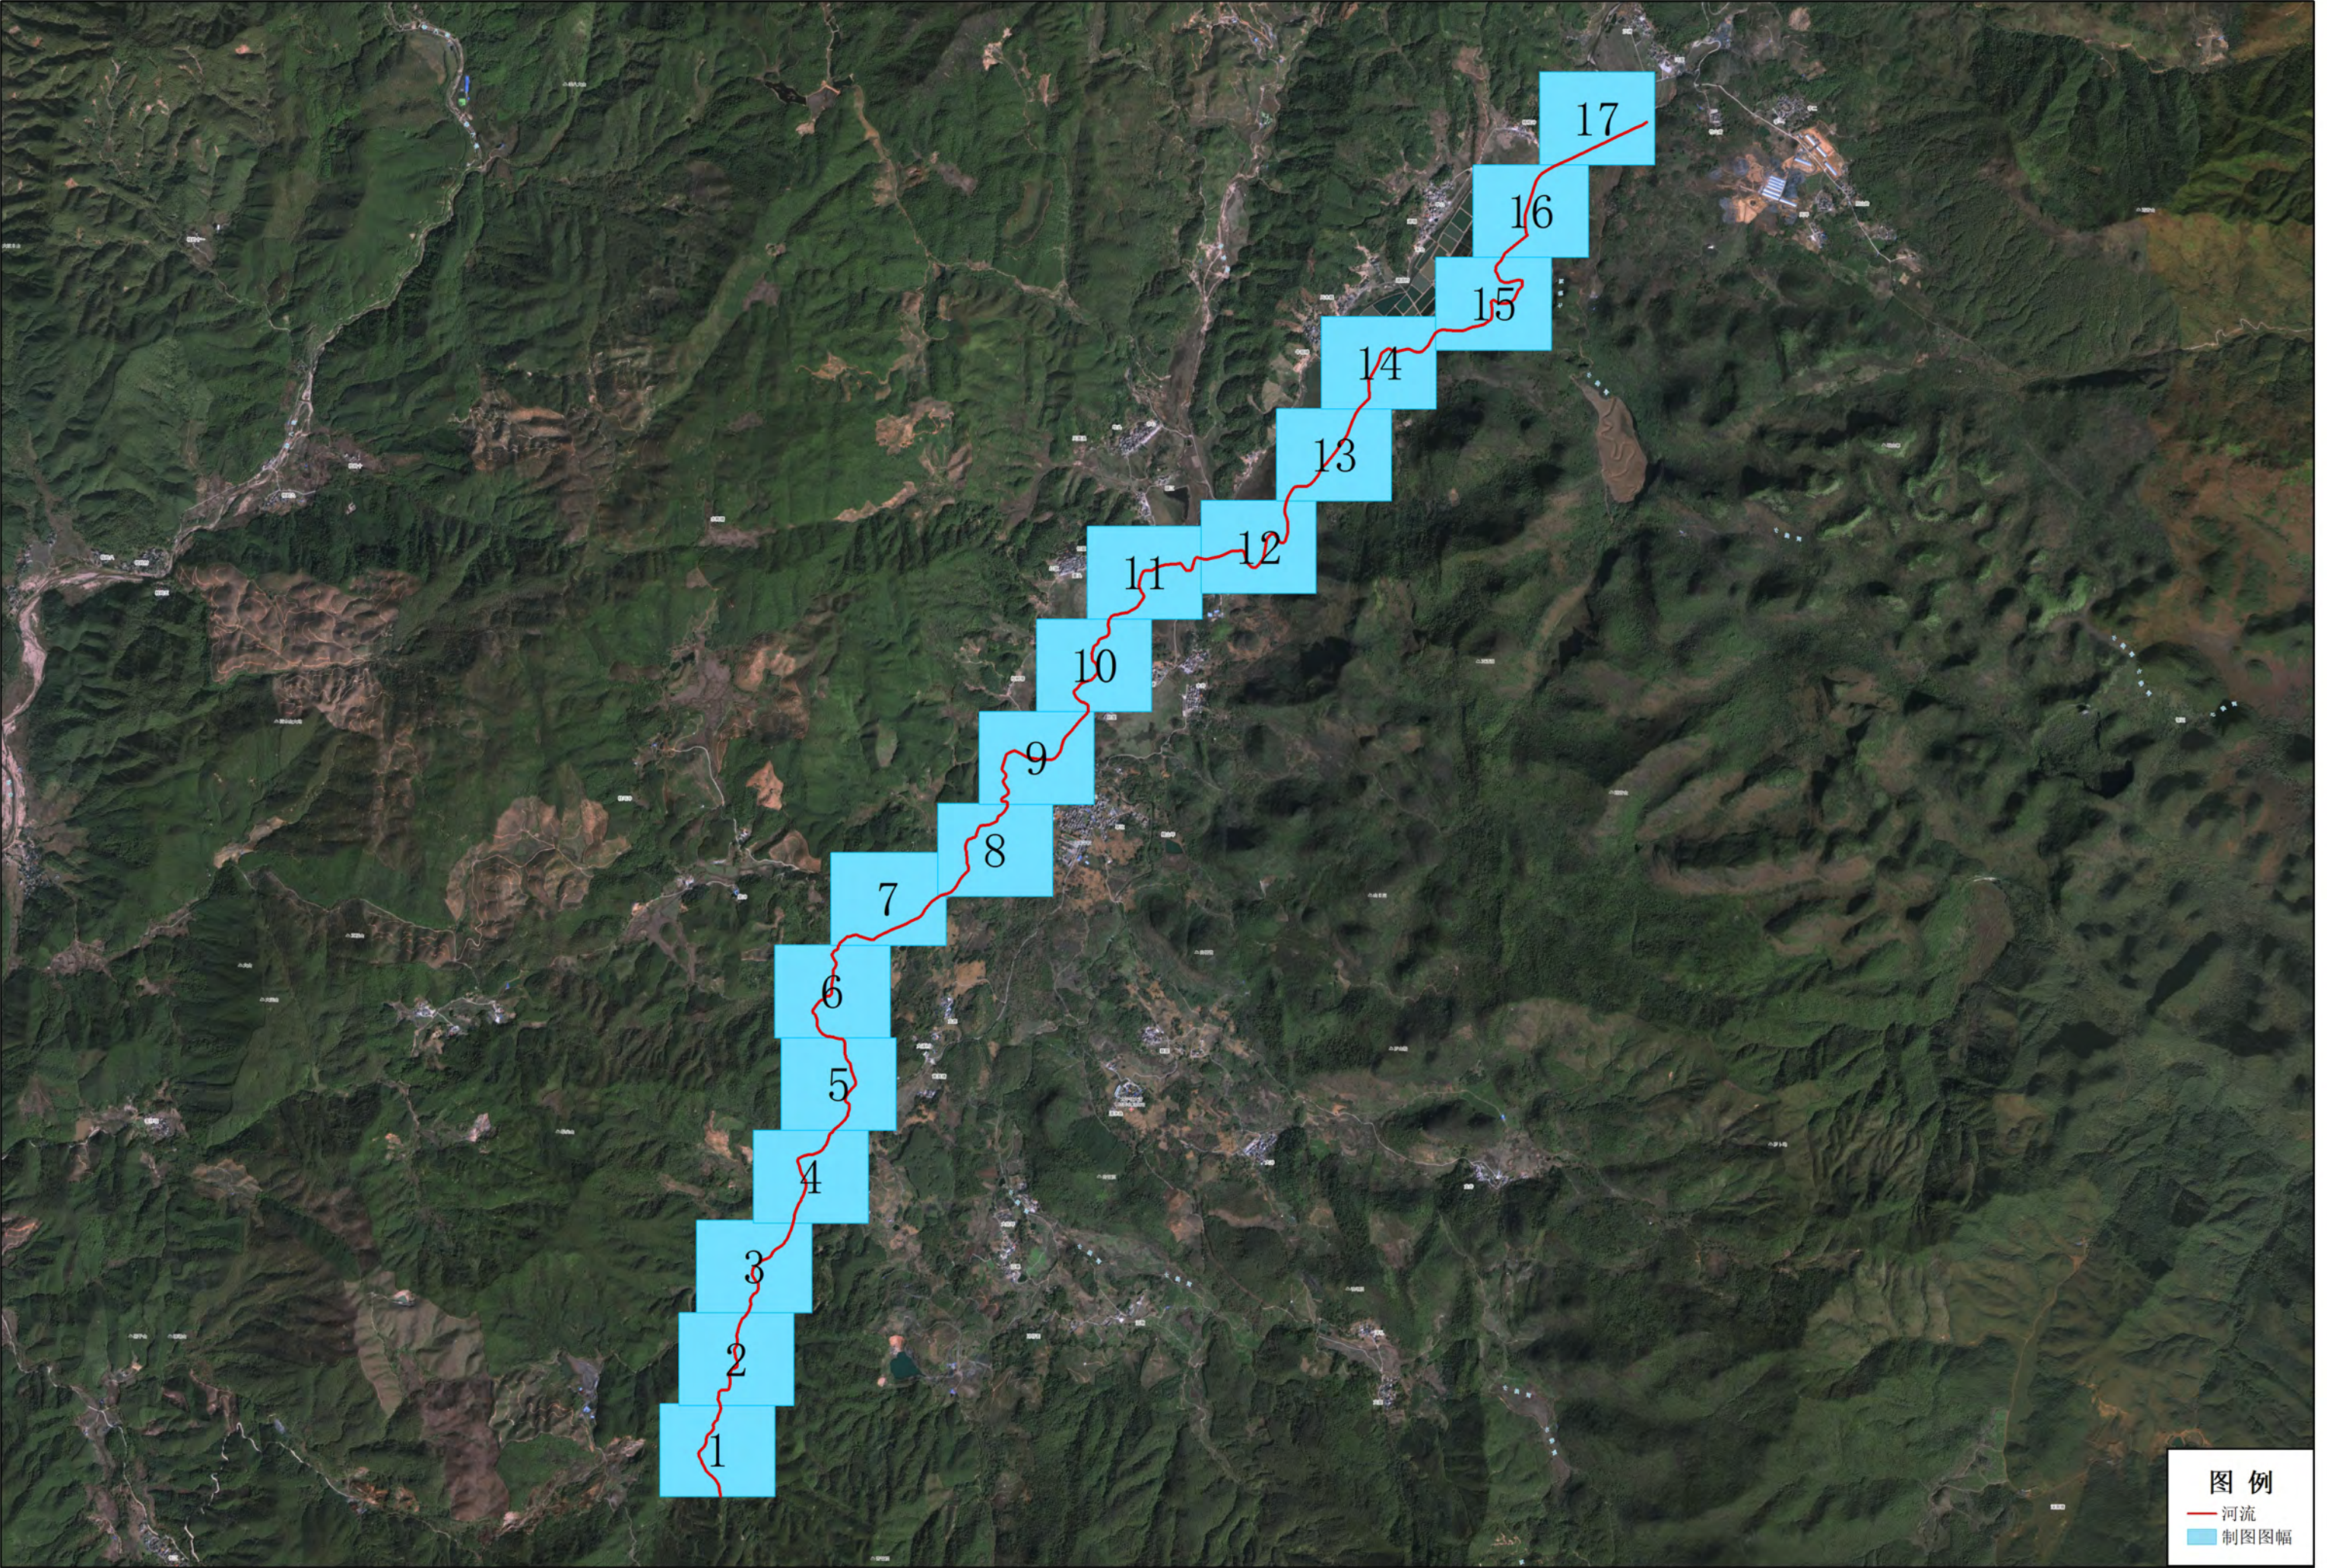

白莲河岸线功能区分区规划图(1/17)

外缘边界线坐标表（左岸）		
编号	坐标值（m）	
	X	Y
Z001	38341058.38	2670808.92
Z002	38340987.64	2670898.78
Z003	38340950.37	2670978.02
Z004	38340938.02	2671019.22
Z005	38340983.32	2671116.09
Z006	38341023.45	2671162.34
Z007	38341031.73	2671203.91
Z008	38341050.67	2671233.11
Z009	38341066.41	2671288.91

外缘边界线坐标表（右岸）		
编号	坐标值（m）	
	X	Y
Y001	38341073.27	2670810.25
Y002	38341000.19	2670908.31
Y003	38340961.48	2670985.96
Y004	38340953.34	2671017.17
Y005	38340999.17	2671110.13
Y006	38341042.14	2671165.89
Y007	38341044.73	2671195.40
Y008	38341064.59	2671228.96
Y009	38341082.43	2671265.45
Y010	38341080.37	2671293.71

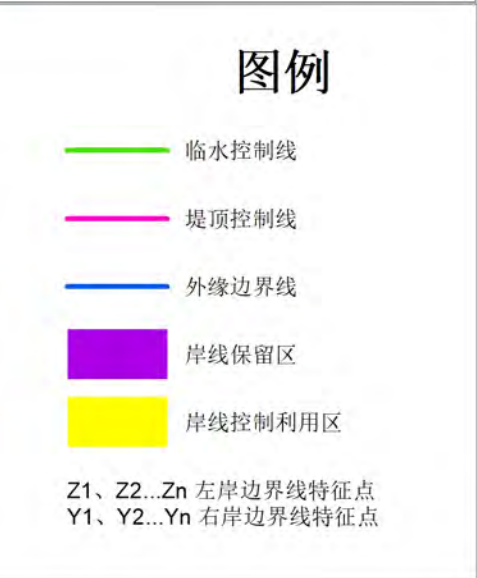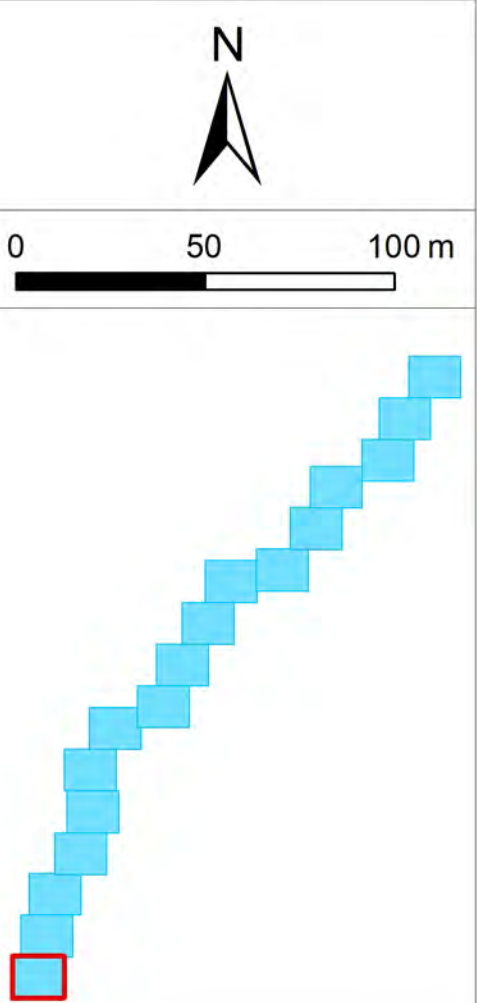

说明：

1. 本图采用2000国家大地坐标系。




2. 本图采用1985国家高程基准。

3. 底图采用2024年11月航测正射影像图。

白莲河岸线功能区分区规划图(2/17)

外缘边界线坐标表（左岸）		
编号	坐标值（m）	
	X	Y
Z010	38341050.57	2671336.18
Z011	38341073.43	2671393.66
Z012	38341115.86	2671398.93
Z013	38341126.69	2671503.78
Z014	38341165.31	2671546.64
Z015	38341148.95	2671608.20
Z016	38341164.29	2671658.62
Z017	38341167.39	2671728.88
Z018	38341203.85	2671819.57
Z019	38341241.82	2671880.53

外缘边界线坐标表（右岸）		
编号	坐标值（m）	
	X	Y
Y011	38341075.95	2671376.57
Y012	38341123.12	2671383.30
Y013	38341140.51	2671497.07
Y014	38341181.85	2671548.24
Y015	38341166.26	2671629.29
Y016	38341181.63	2671677.32
Y017	38341181.68	2671700.44
Y018	38341189.36	2671761.53
Y019	38341220.88	2671814.56

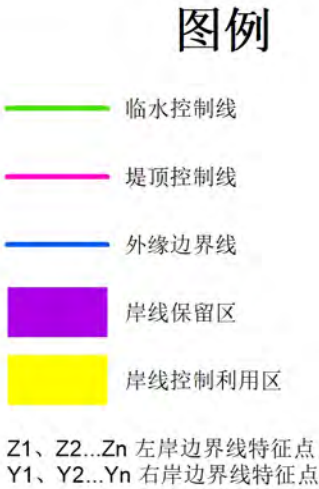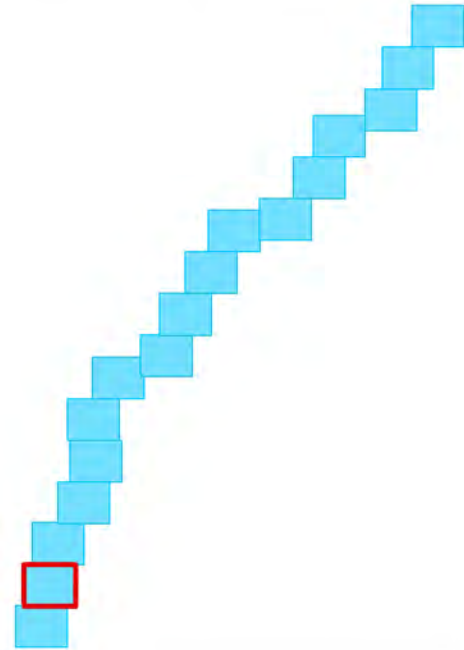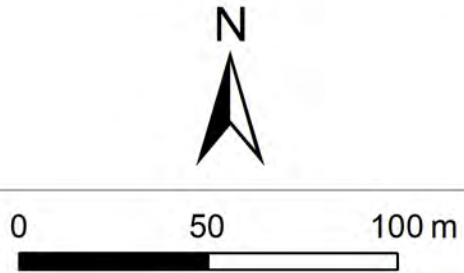

说明：

1. 本图采用2000国家大地坐标系。



2. 本图采用1985国家高程基准。

3. 底图采用2024年11月航测正射影像图。

白莲河岸线功能区分区规划图(3/17)

外缘边界线坐标表（左岸）		
编号	坐标值（m）	
	X	Y
Z019	38341241.82	2671880.53
Z020	38341246.20	2671934.62
Z021	38341291.19	2671998.17
Z022	38341251.49	2672064.70
Z023	38341365.57	2672189.67
Z024	38341474.91	2672322.79

外缘边界线坐标表（右岸）		
编号	坐标值（m）	
	X	Y
Y020	38341261.64	2671900.45
Y021	38341295.95	2671964.89
Y022	38341300.90	2672020.42
Y023	38341281.09	2672106.39
Y024	38341387.16	2672192.50
Y025	38341453.71	2672248.09

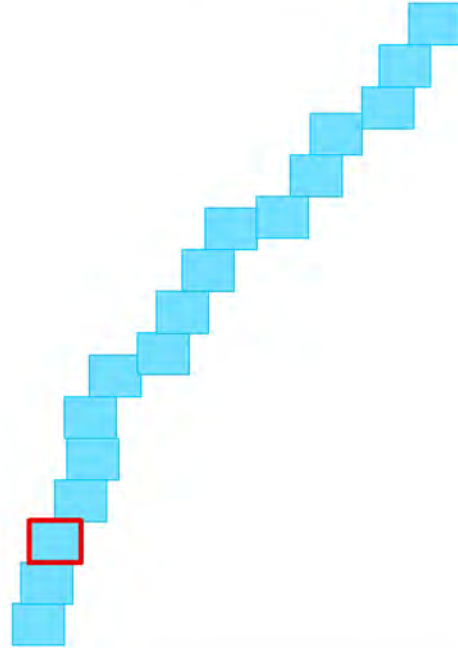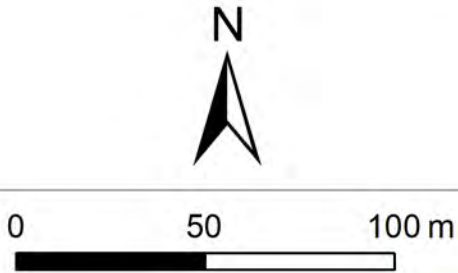

说明：



1. 本图采用2000国家大地坐标系。

2. 本图采用1985国家高程基准。

3. 底图采用2024年11月航测正射影像图。

白莲河岸线功能区分区规划图(4/17)

外缘边界线坐标表（左岸）		
编号	坐标值（m）	
	X	Y
Z025	38341541.12	2672512.79
Z026	38341539.10	2672666.85
Z027	38341517.98	2672730.33
Z028	38341577.29	2672779.65
Z029	38341640.31	2672790.07
Z030	38341706.71	2672897.78

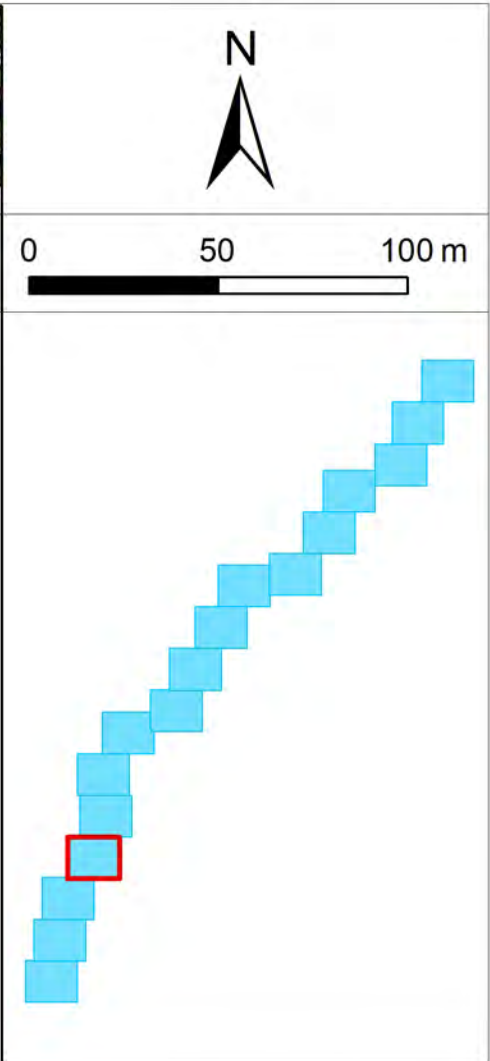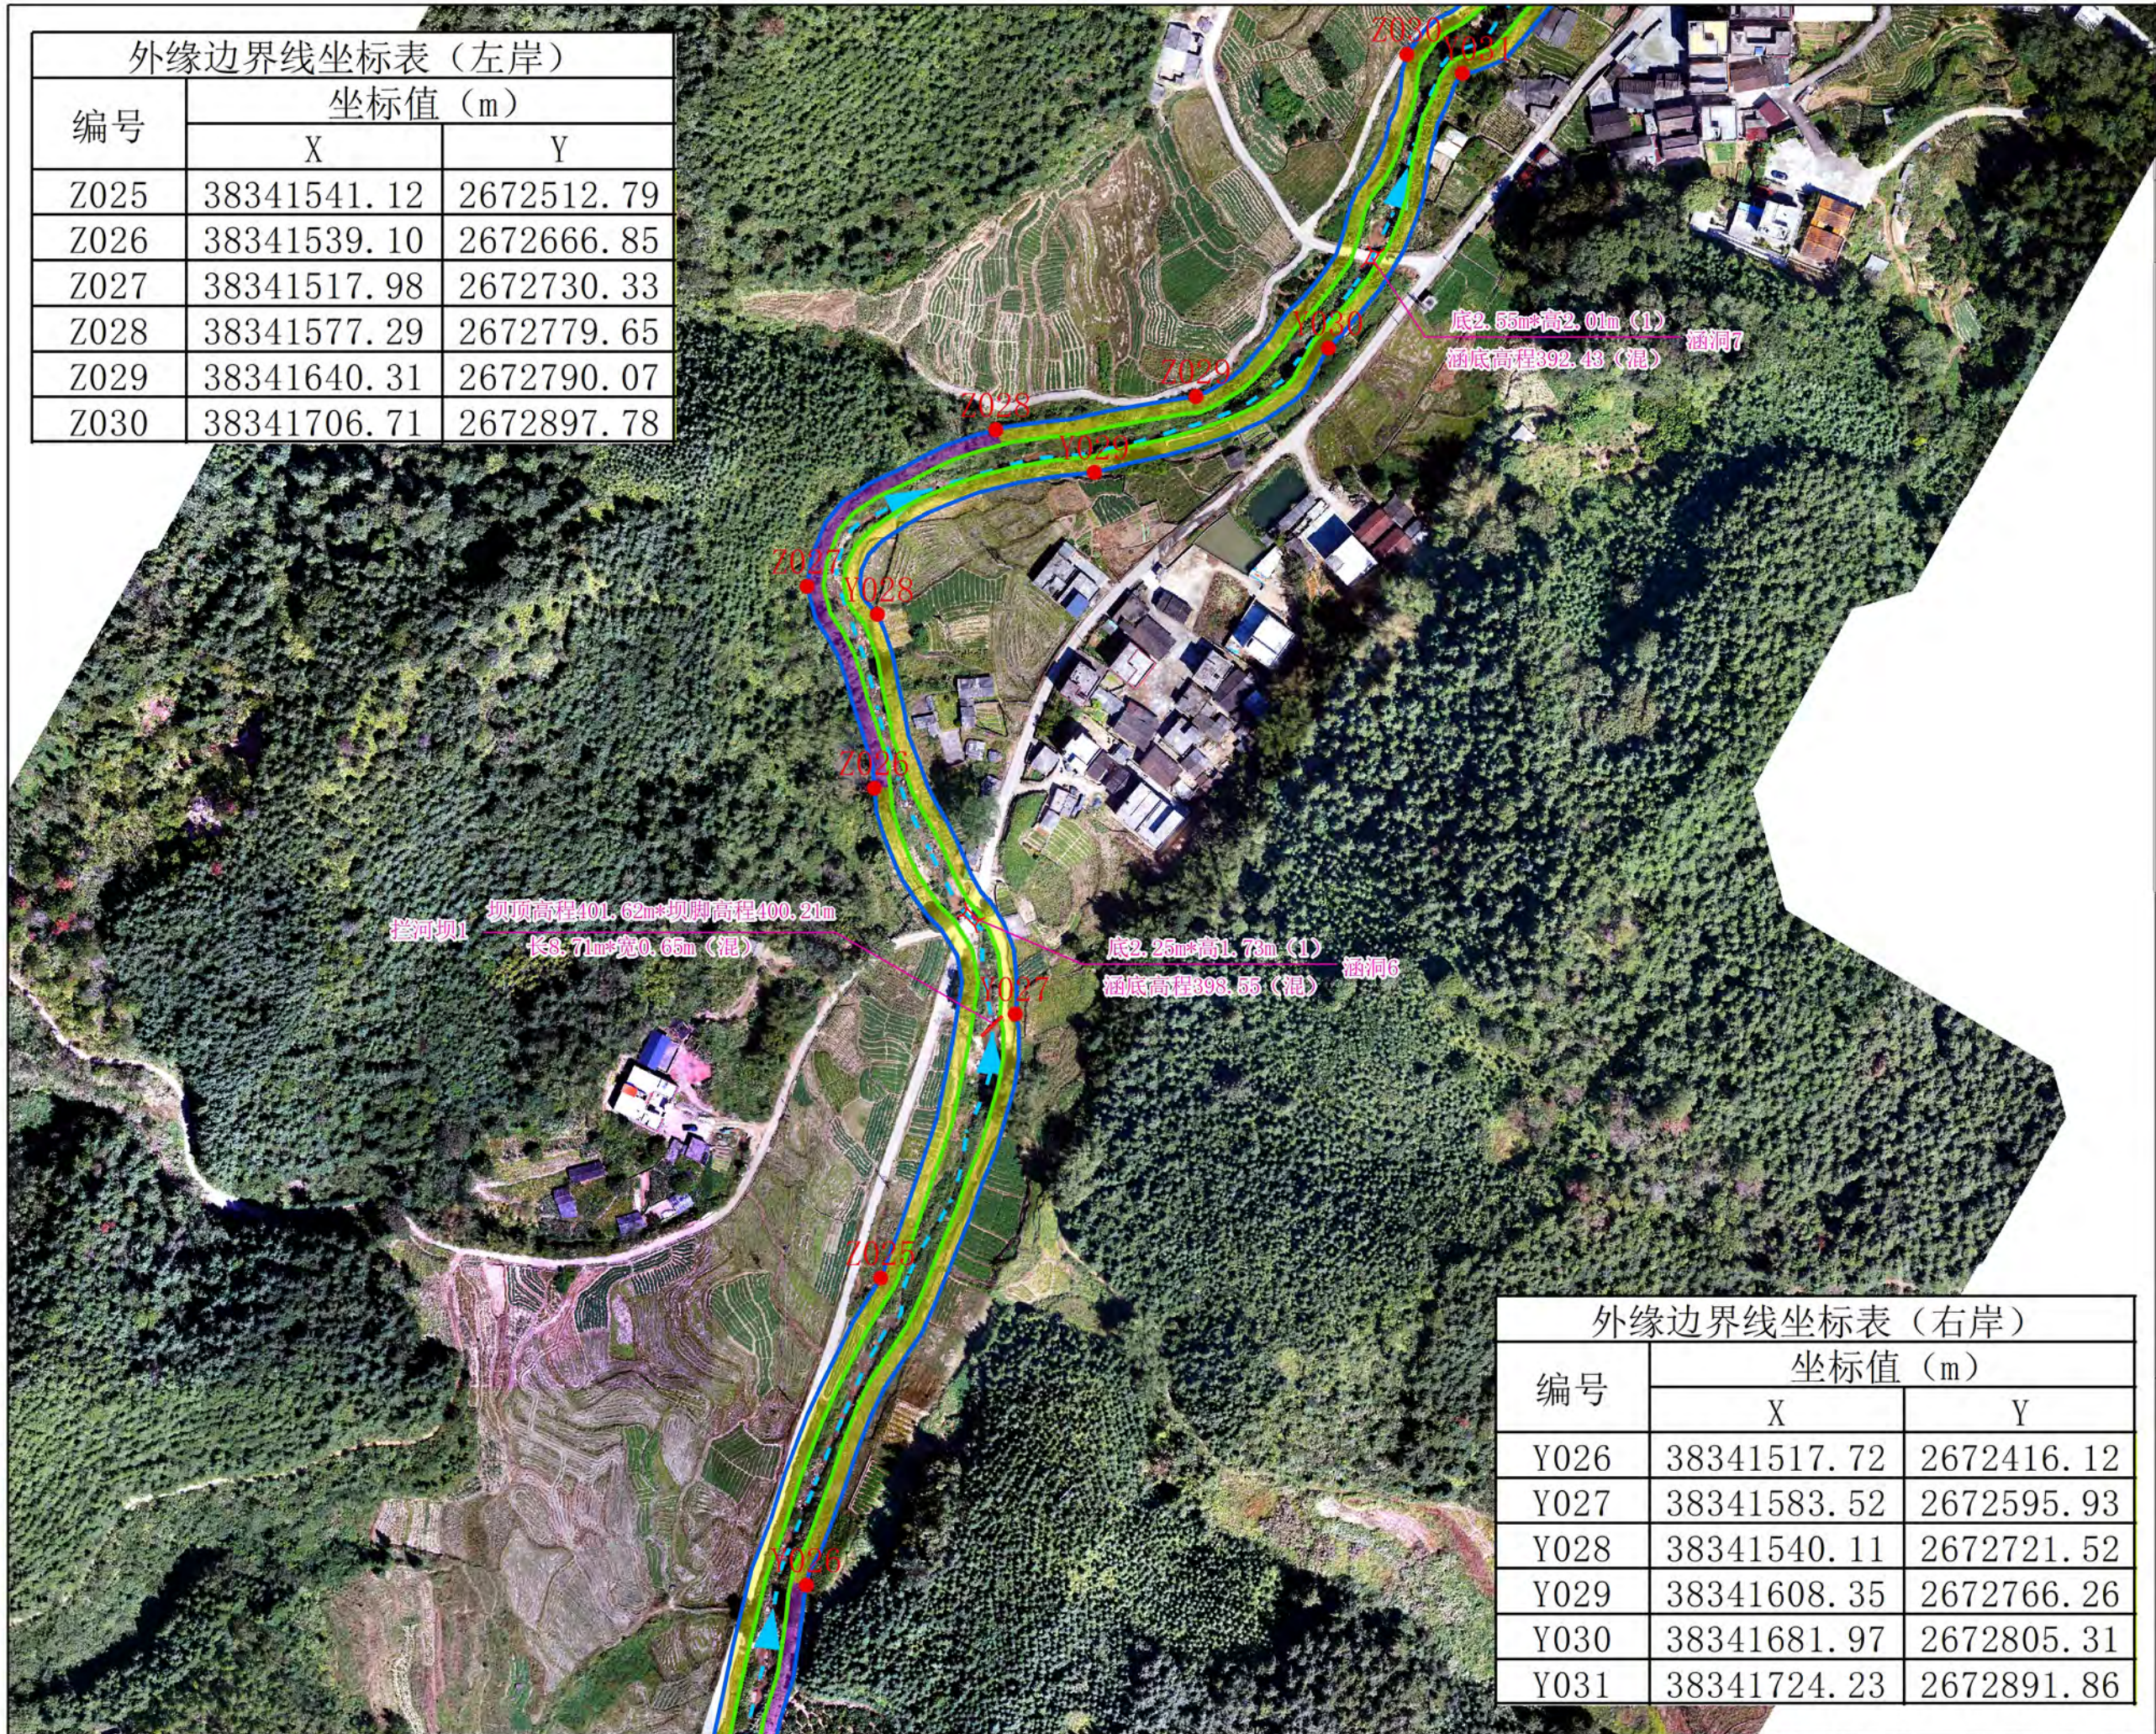

图例

临水控制线

堤顶控制线

外缘边界线

岸线保留区

岸线控制利用区

Z1、Z2...Zn 左岸边界线特征点

Y1、Y2...Yn 右岸边界线特征点

说明：


1. 本图采用2000国家大地坐标系。

2. 本图采用1985国家高程基准。

3. 底图采用2024年11月航测正射影像图。


外缘边界线坐标表（右岸）		
编号	坐标值（m）	
	X	Y
Y026	38341517.72	2672416.12
Y027	38341583.52	2672595.93
Y028	38341540.11	2672721.52
Y029	38341608.35	2672766.26
Y030	38341681.97	2672805.31
Y031	38341724.23	2672891.86

白莲河岸线功能区分区规划图 (5/17)

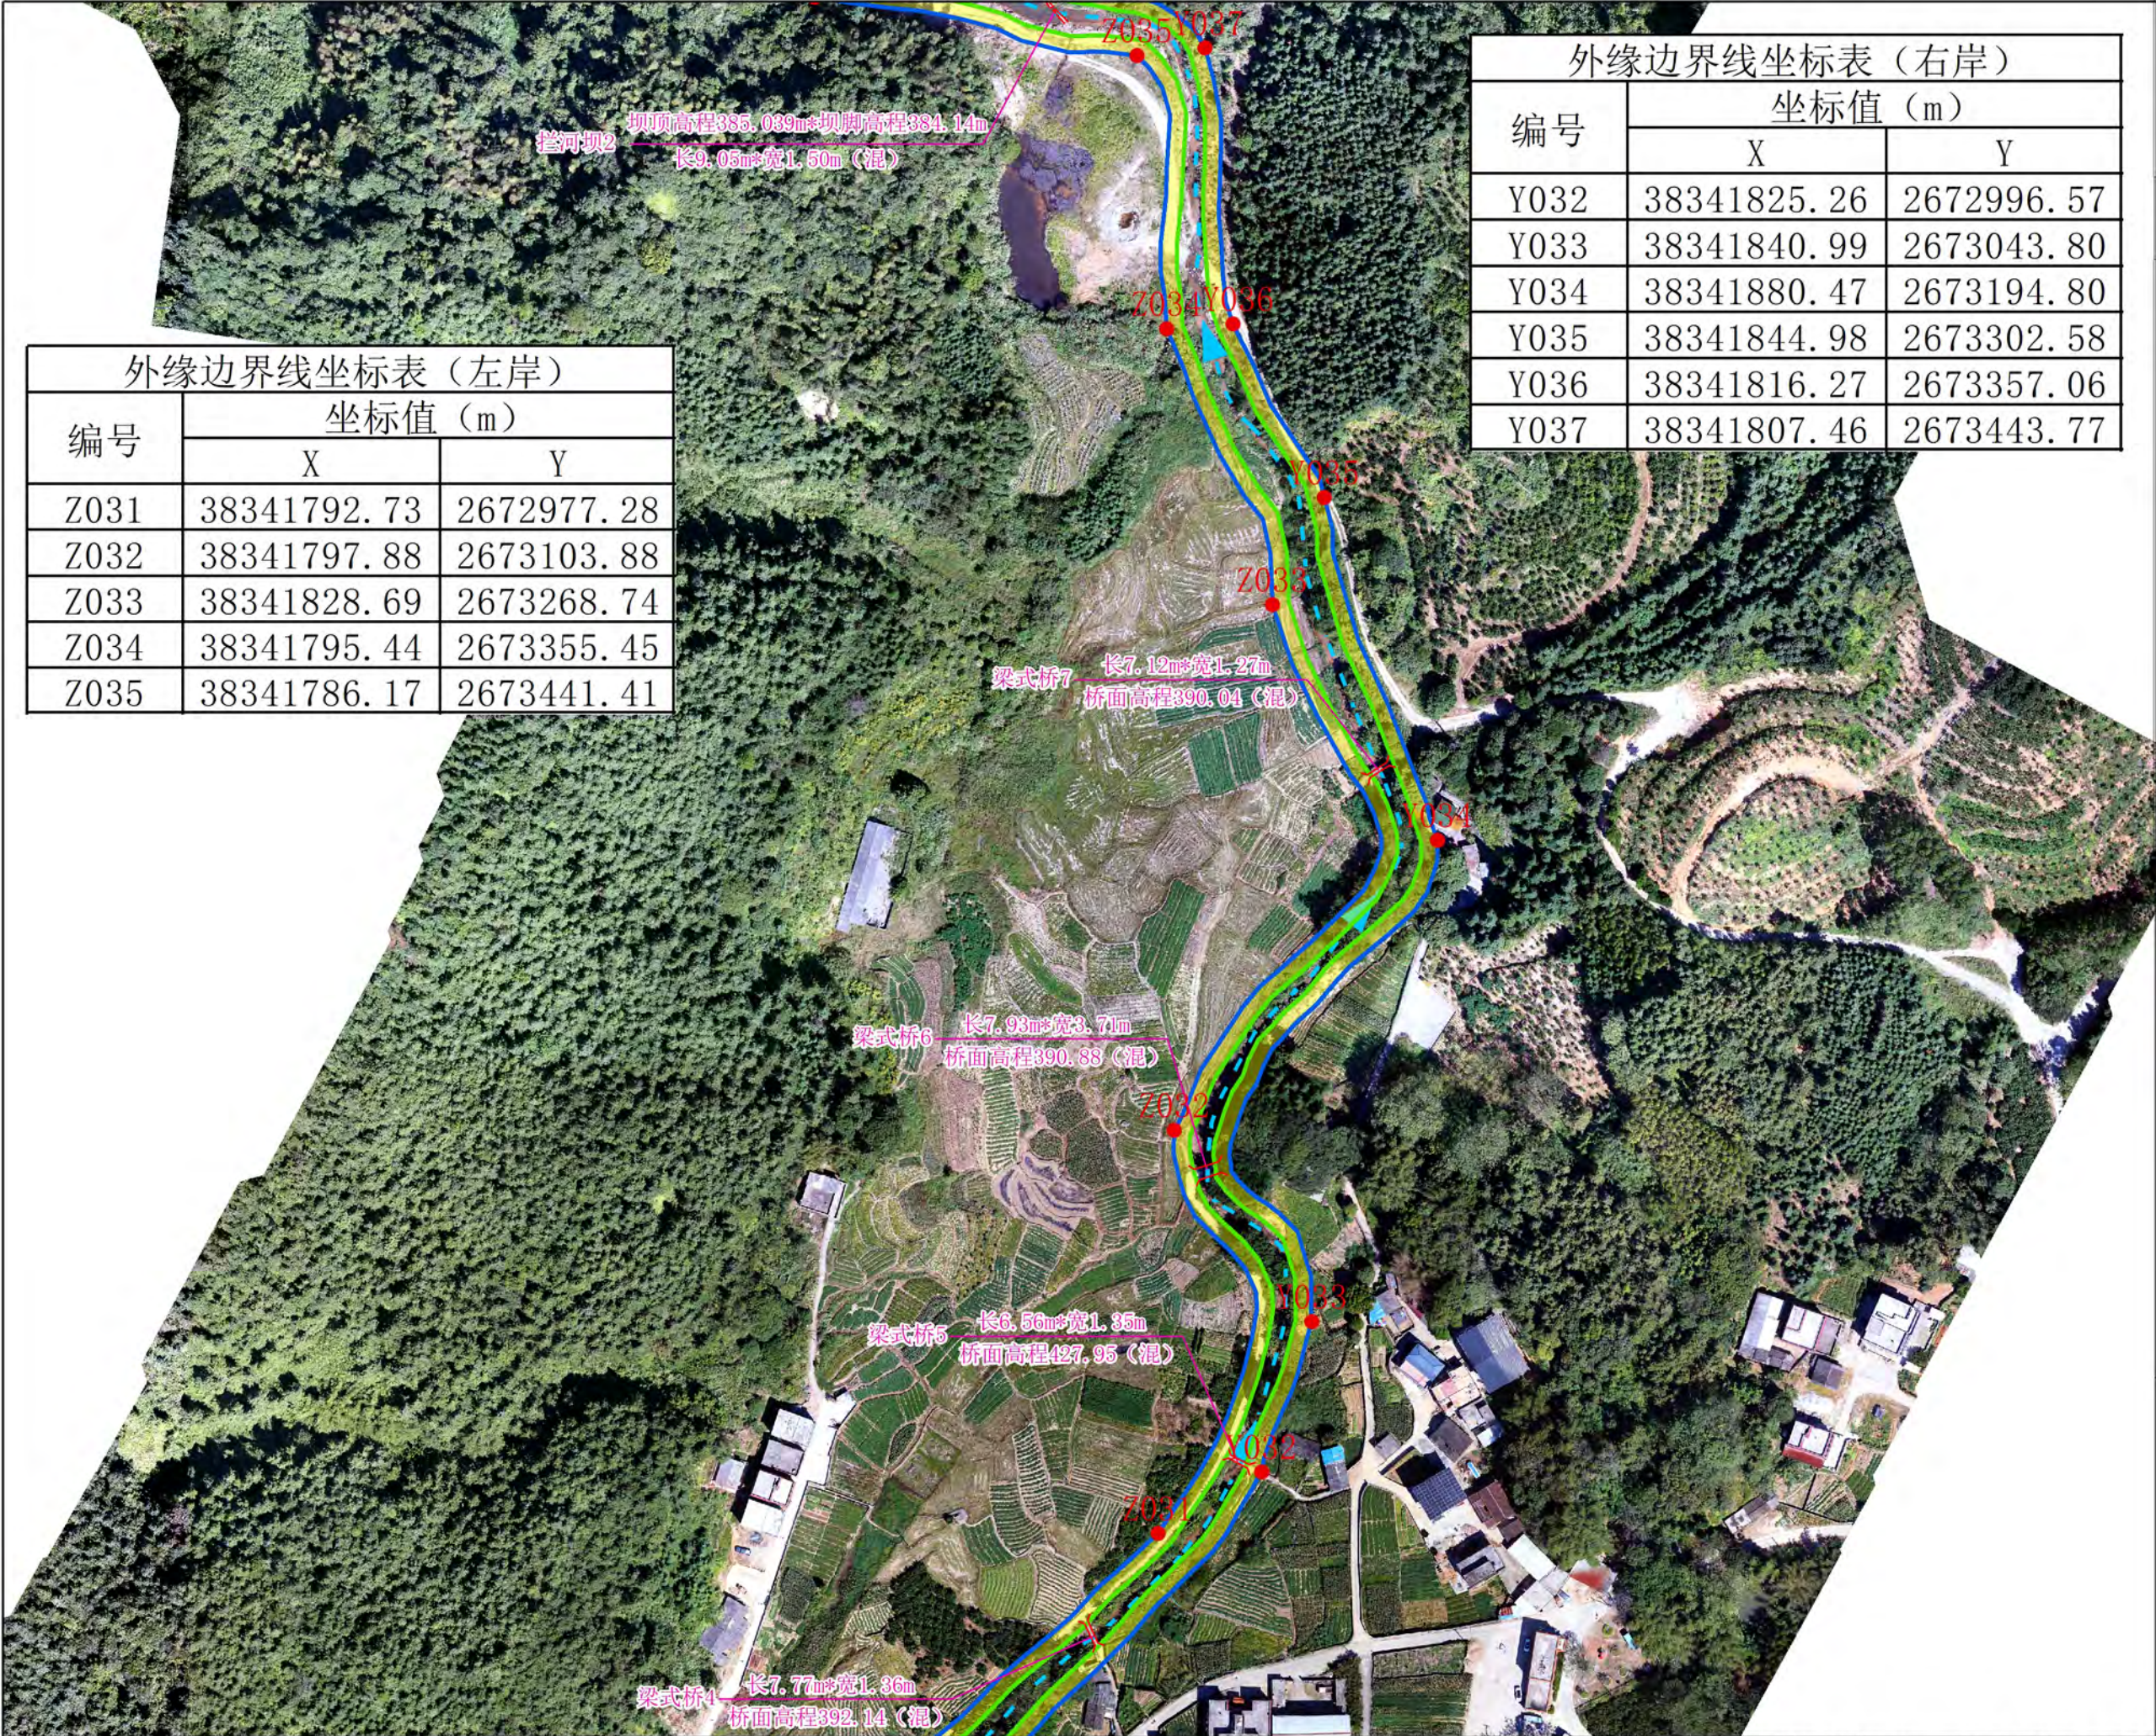

外缘边界线坐标表（左岸）		
编号	坐标值（m）	
	X	Y
Z031	38341792.73	2672977.28
Z032	38341797.88	2673103.88
Z033	38341828.69	2673268.74
Z034	38341795.44	2673355.45
Z035	38341786.17	2673441.41

外缘边界线坐标表（右岸）		
编号	坐标值（m）	
	X	Y
Y032	38341825.26	2672996.57
Y033	38341840.99	2673043.80
Y034	38341880.47	2673194.80
Y035	38341844.98	2673302.58
Y036	38341816.27	2673357.06
Y037	38341807.46	2673443.77

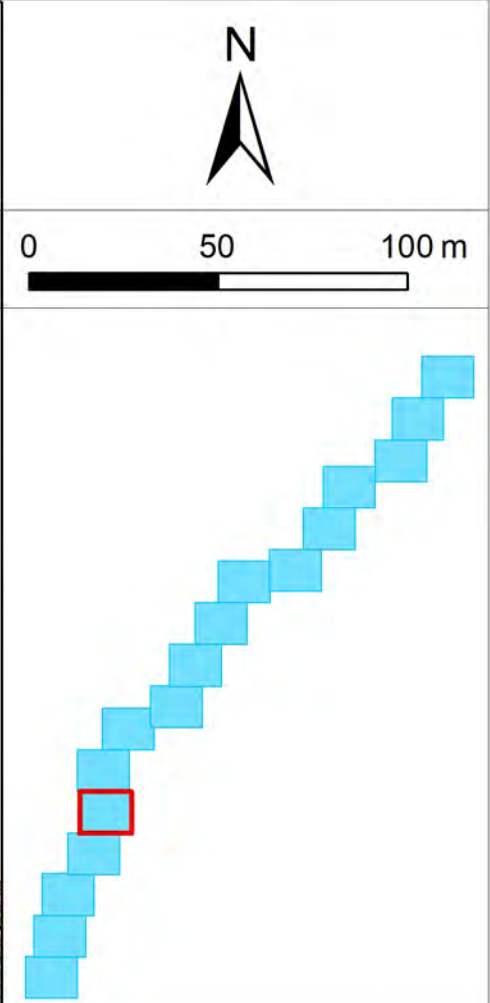

图例

— 临水控制线

— 堤顶控制线

— 外缘边界线

岸线保留区

岸线控制利用区

Z1、Z2...Zn 左岸边界线特征点
Y1、Y2...Yn 右岸边界线特征点

说明：



1. 本图采用2000国家大地坐标系。

2. 本图采用1985国家高程基准。


3. 底图采用2024年11月航测正射影像图。

白莲河岸线功能区分区规划图(6/17)

外缘边界线坐标表（左岸）		
编号	坐标值（m）	
	X	Y
Z036	38341684.83	2673459.65
Z037	38341633.00	2673530.89
Z038	38341610.32	2673629.37
Z039	38341622.10	2673646.65
Z040	38341690.95	2673710.25
Z041	38341720.61	2673781.87
Z042	38341743.52	2673891.99
Z043	38341727.70	2673973.64

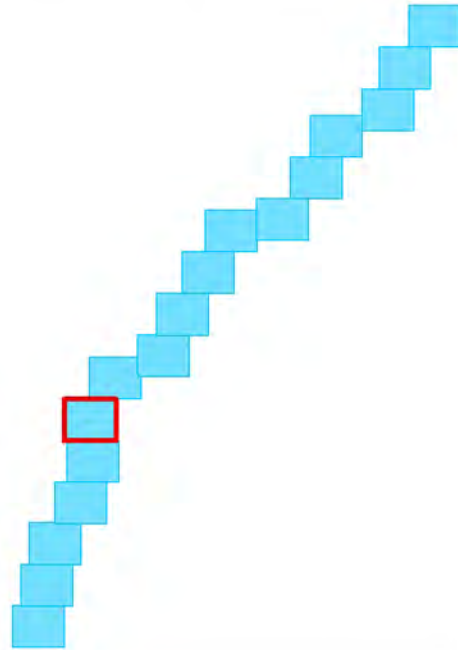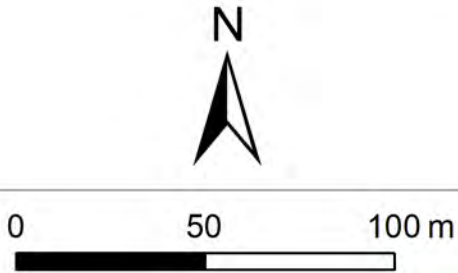

外缘边界线坐标表（右岸）		
编号	坐标值（m）	
	X	Y
Y038	38341710.39	2673475.87
Y039	38341650.85	2673534.93
Y040	38341624.91	2673619.93
Y041	38341636.83	2673636.97
Y042	38341716.93	2673694.41
Y043	38341741.96	2673808.94
Y044	38341763.19	2673900.79
Y045	38341776.63	2673999.56

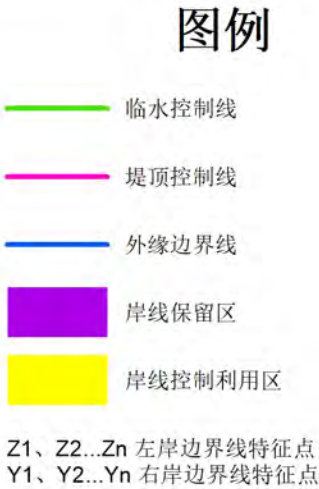

说明：

1. 本图采用2000国家大地坐标系。




2. 本图采用1985国家高程基准。

3. 底图采用2024年11月航测正射影像图。

白莲河岸线功能区分区规划图(7/17)

外缘边界线坐标表（左岸）		
编号	坐标值（m）	
	X	Y
Z044	38341780.91	2674051.39
Z045	38341883.31	2674071.08
Z046	38341966.68	2674052.38
Z047	38342059.14	2674100.82
Z048	38342156.15	2674141.80
Z049	38342220.87	2674170.54
Z050	38342258.84	2674218.11
Z051	38342335.80	2674296.87


外缘边界线坐标表（右岸）		
编号	坐标值（m）	
	X	Y
Y046	38341845.81	2674040.04
Y047	38341983.13	2674028.81
Y048	38342082.03	2674081.61
Y049	38342174.23	2674120.02
Y050	38342266.02	2674172.23
Y051	38342321.56	2674248.15

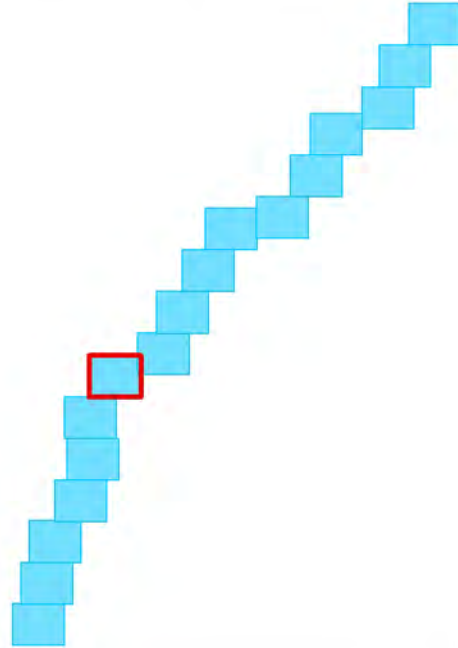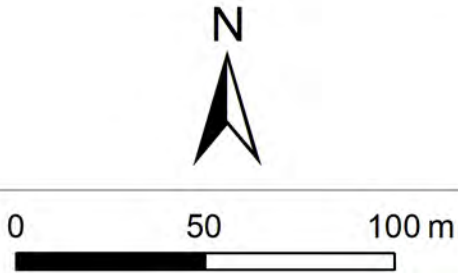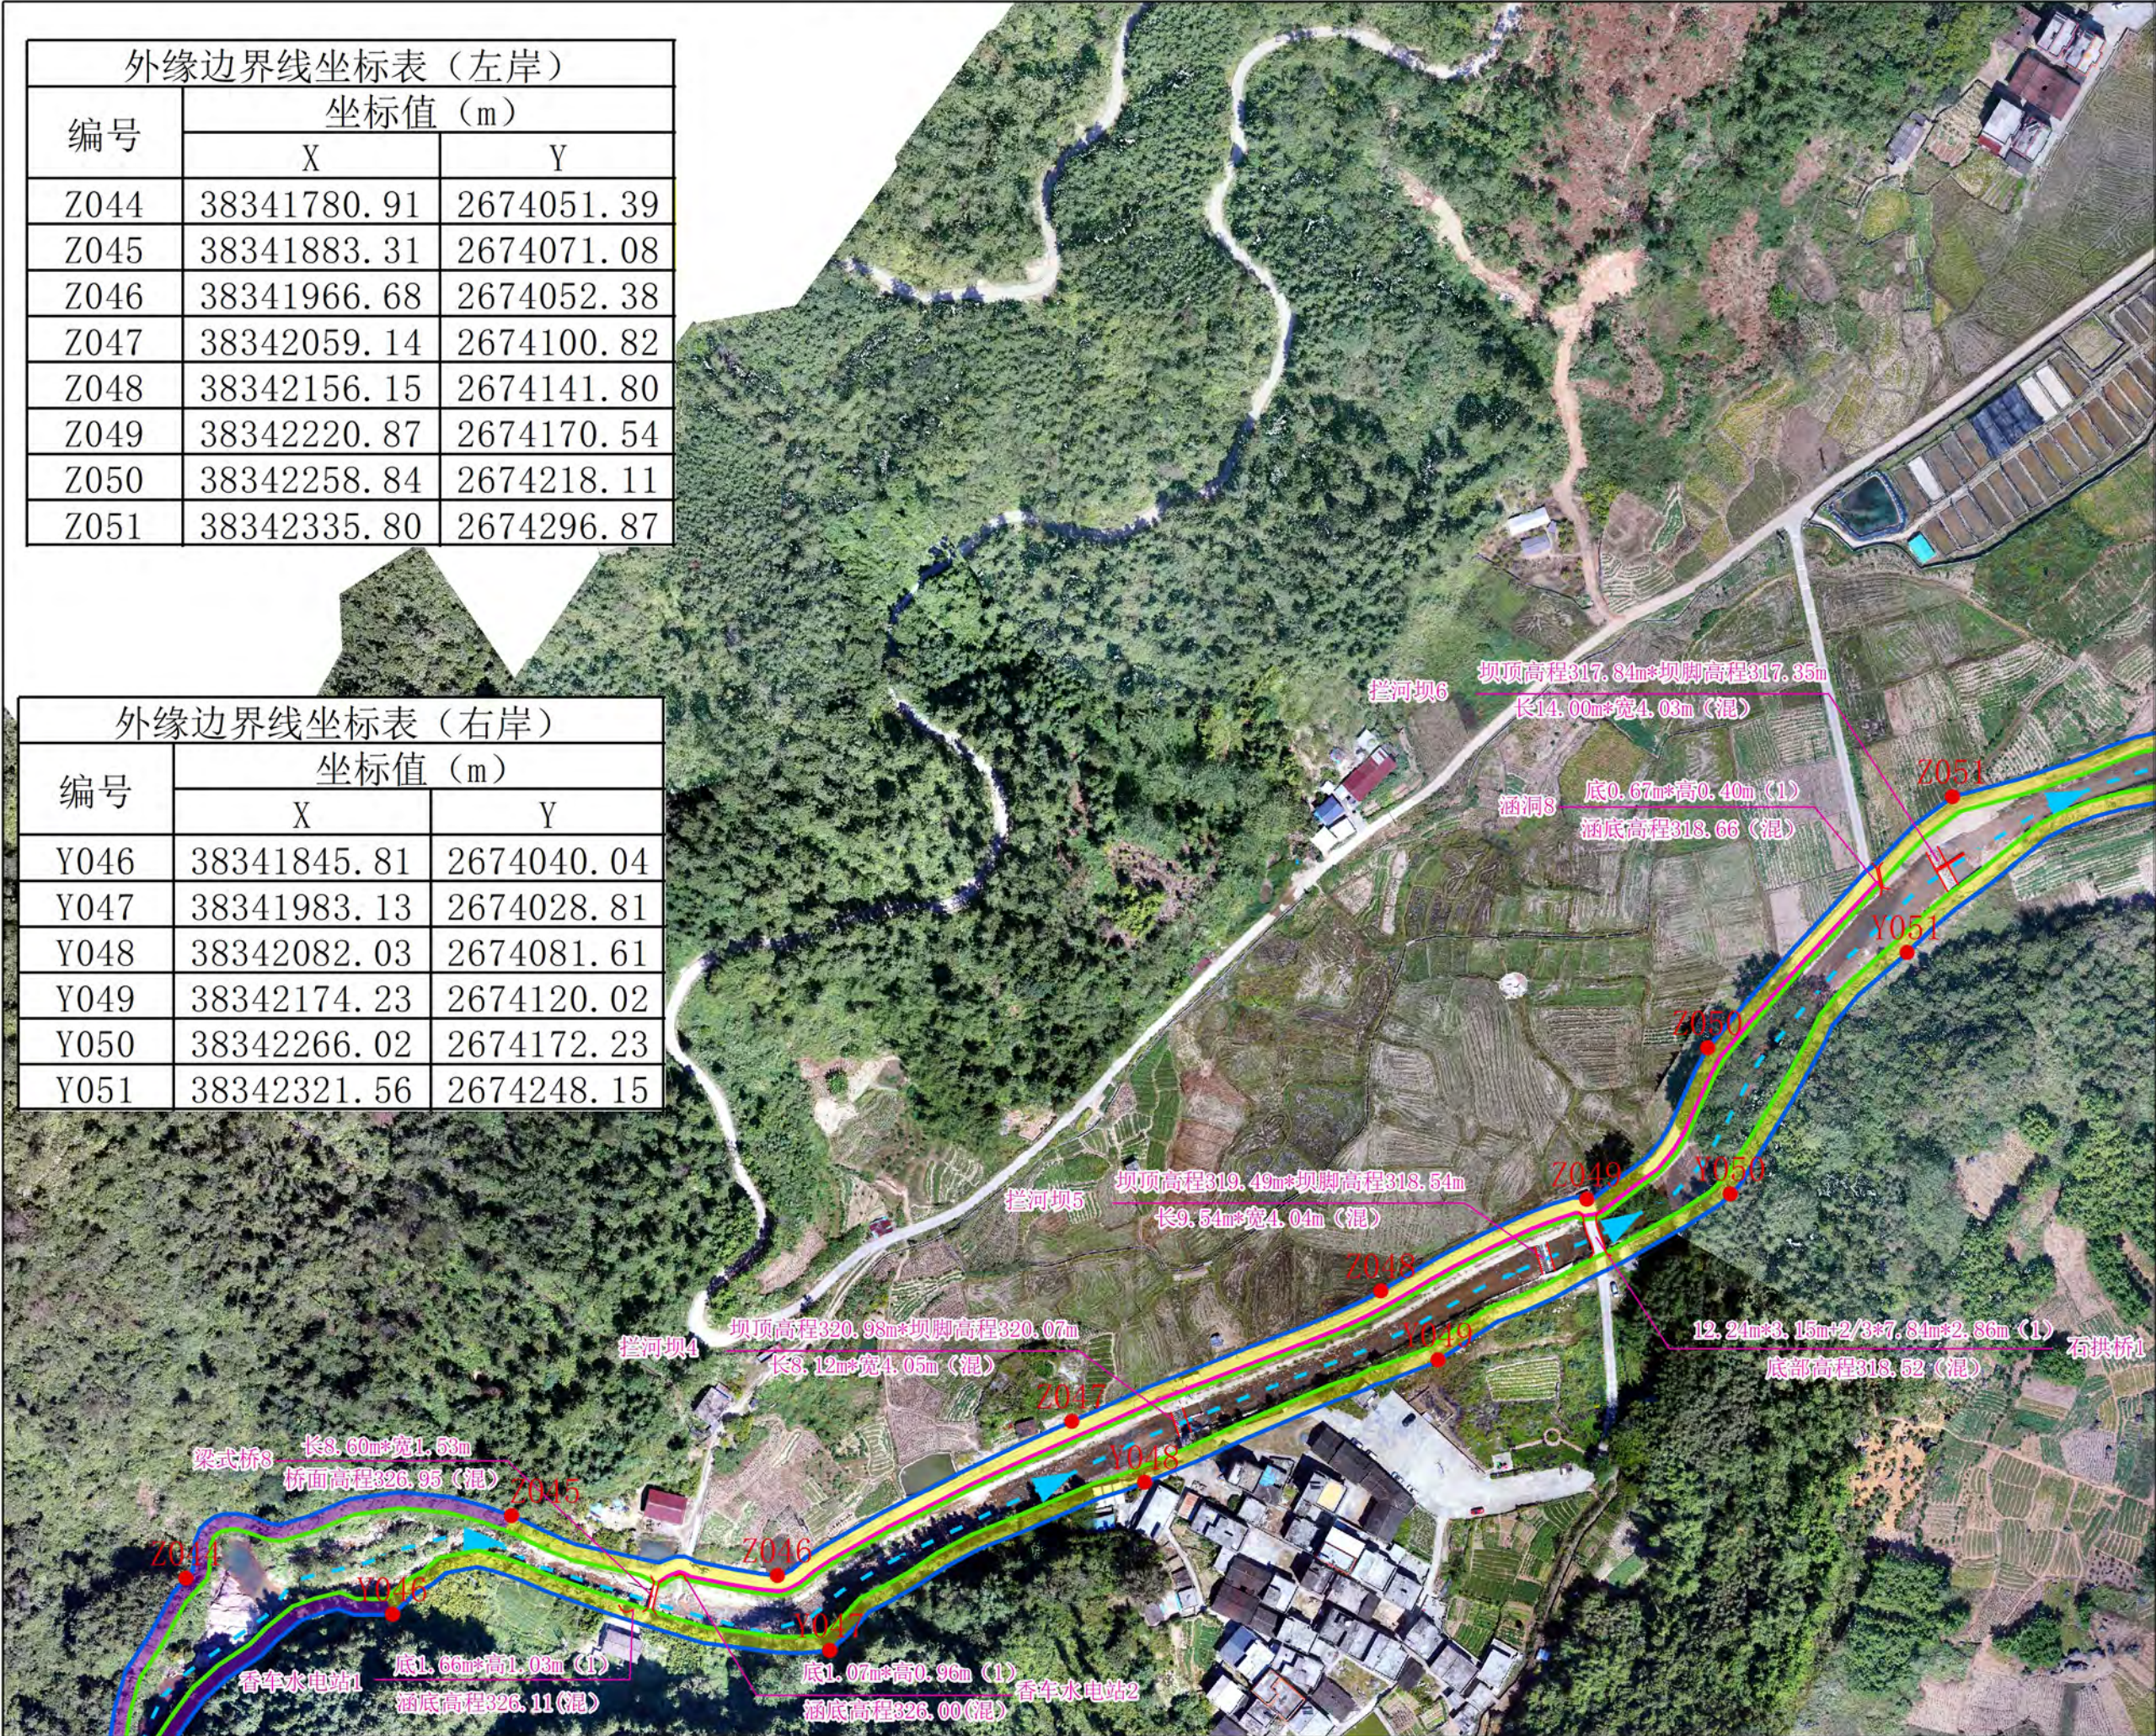

说明：


1. 本图采用2000国家大地坐标系。
2. 本图采用1985国家高程基准。
3. 底图采用2024年11月航测正射影像图。

白莲河岸线功能区分区规划图(8/17)

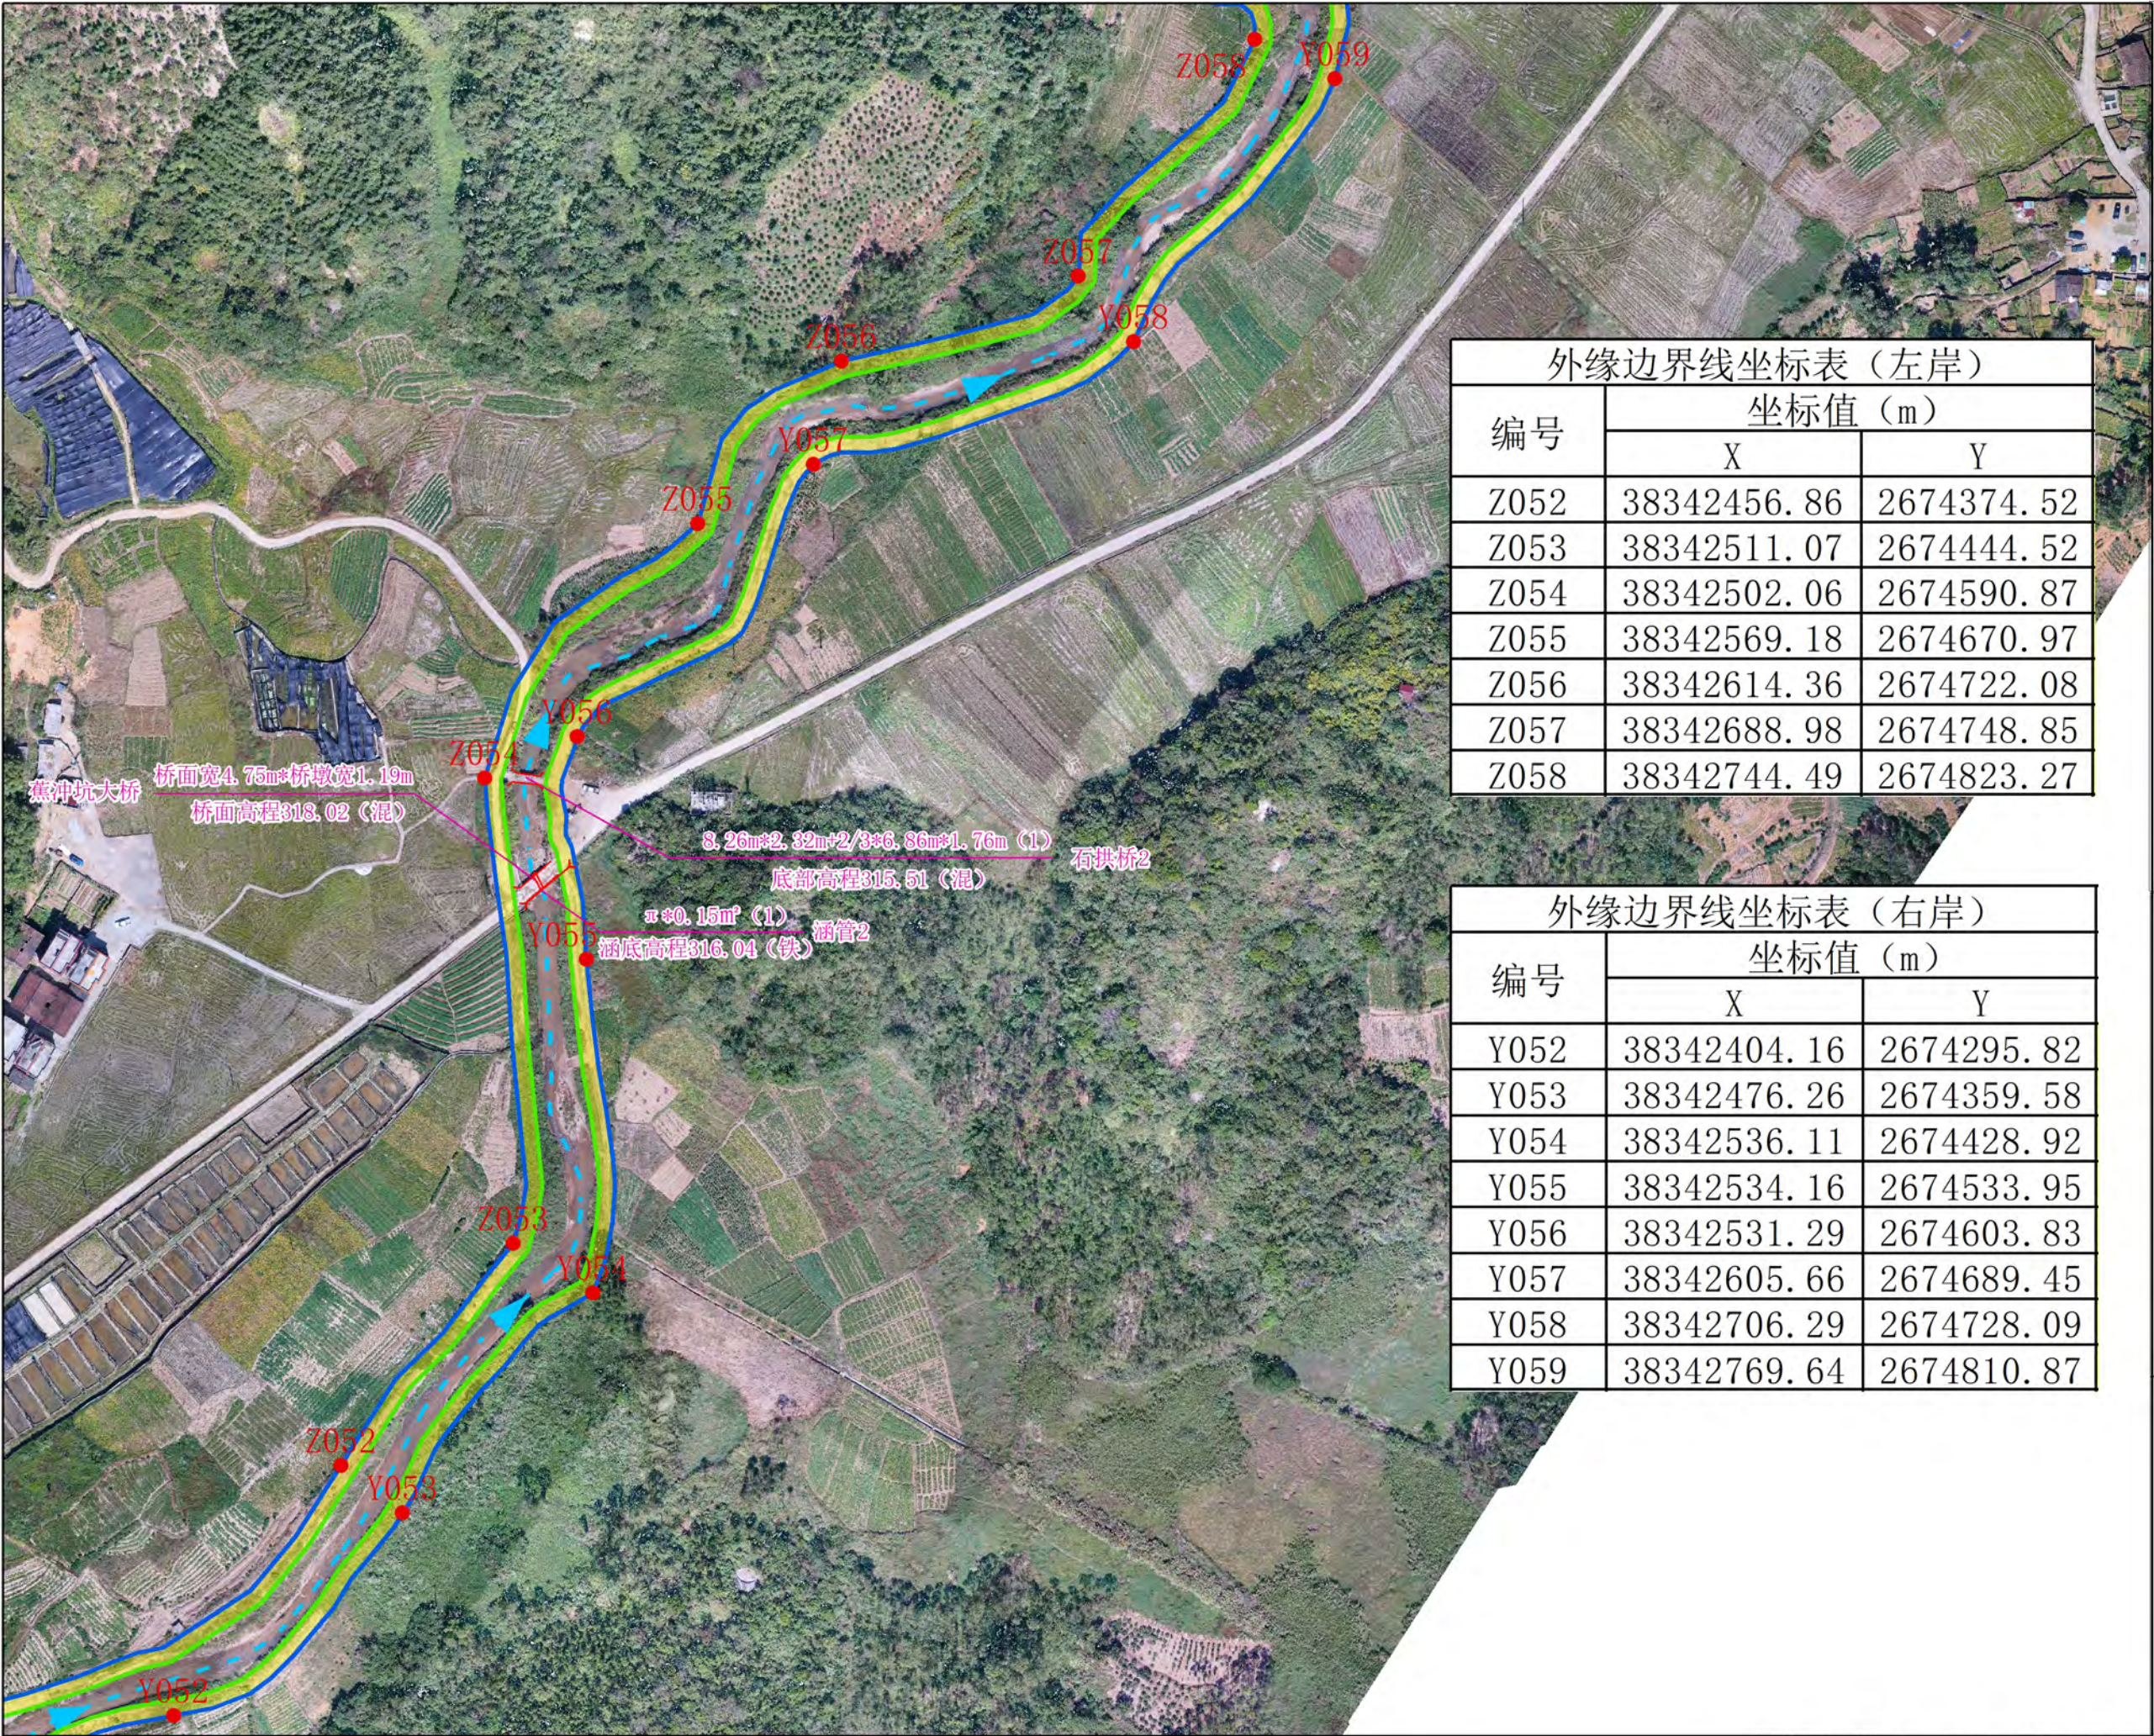

外缘边界线坐标表（左岸）		
编号	坐标值（m）	
	X	Y
Z052	38342456.86	2674374.52
Z053	38342511.07	2674444.52
Z054	38342502.06	2674590.87
Z055	38342569.18	2674670.97
Z056	38342614.36	2674722.08
Z057	38342688.98	2674748.85
Z058	38342744.49	2674823.27

外缘边界线坐标表（右岸）		
编号	坐标值（m）	
	X	Y
Y052	38342404.16	2674295.82
Y053	38342476.26	2674359.58
Y054	38342536.11	2674428.92
Y055	38342534.16	2674533.95
Y056	38342531.29	2674603.83
Y057	38342605.66	2674689.45
Y058	38342706.29	2674728.09
Y059	38342769.64	2674810.87

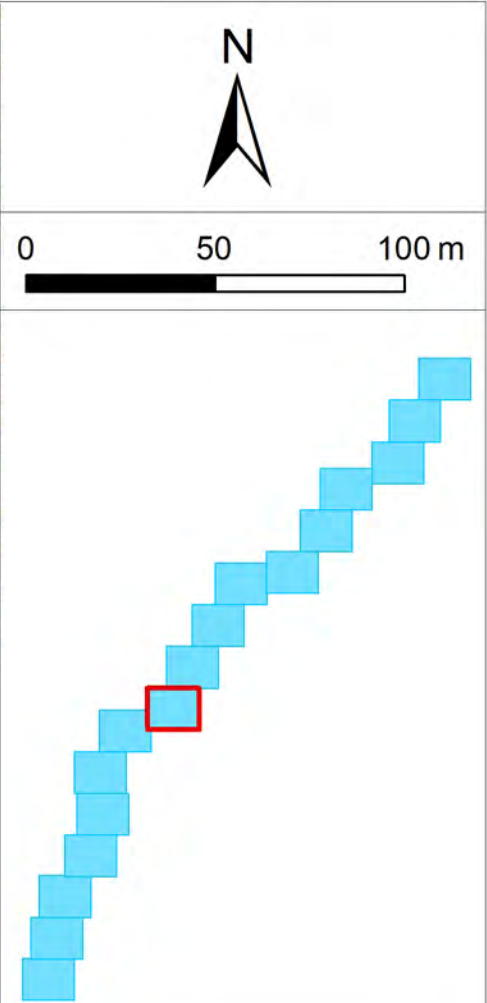

图例

临水控制线

堤顶控制线

外缘边界线

岸线保留区

岸线控制利用区

Z1、Z2...Zn 左岸边界线特征点
Y1、Y2...Yn 右岸边界线特征点

说明：



1. 本图采用2000国家大地坐标系。

2. 本图采用1985国家高程基准。

3. 底图采用2024年11月航测正射影像图。

白莲河岸线功能区分区规划图(9/17)

外缘边界线坐标表（左岸）		
编号	坐标值（m）	
	X	Y
Z059	38342714.36	2674856.52
Z060	38342725.59	2674957.00
Z061	38342725.21	2675018.49
Z062	38342727.11	2675101.91
Z063	38342800.53	2675166.55
Z064	38342854.66	2675141.34
Z065	38342950.58	2675112.14
Z066	38343045.14	2675132.30
Z067	38343090.24	2675236.20
Z068	38343148.81	2675309.05

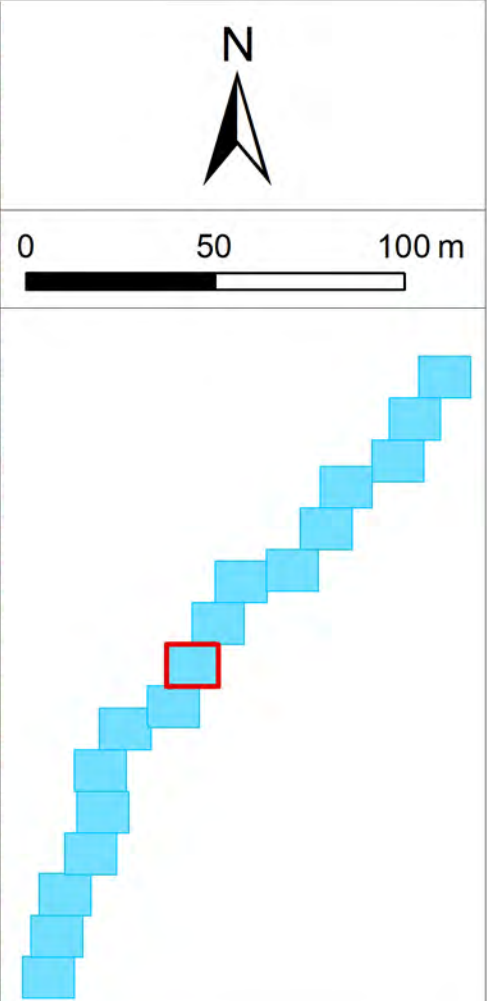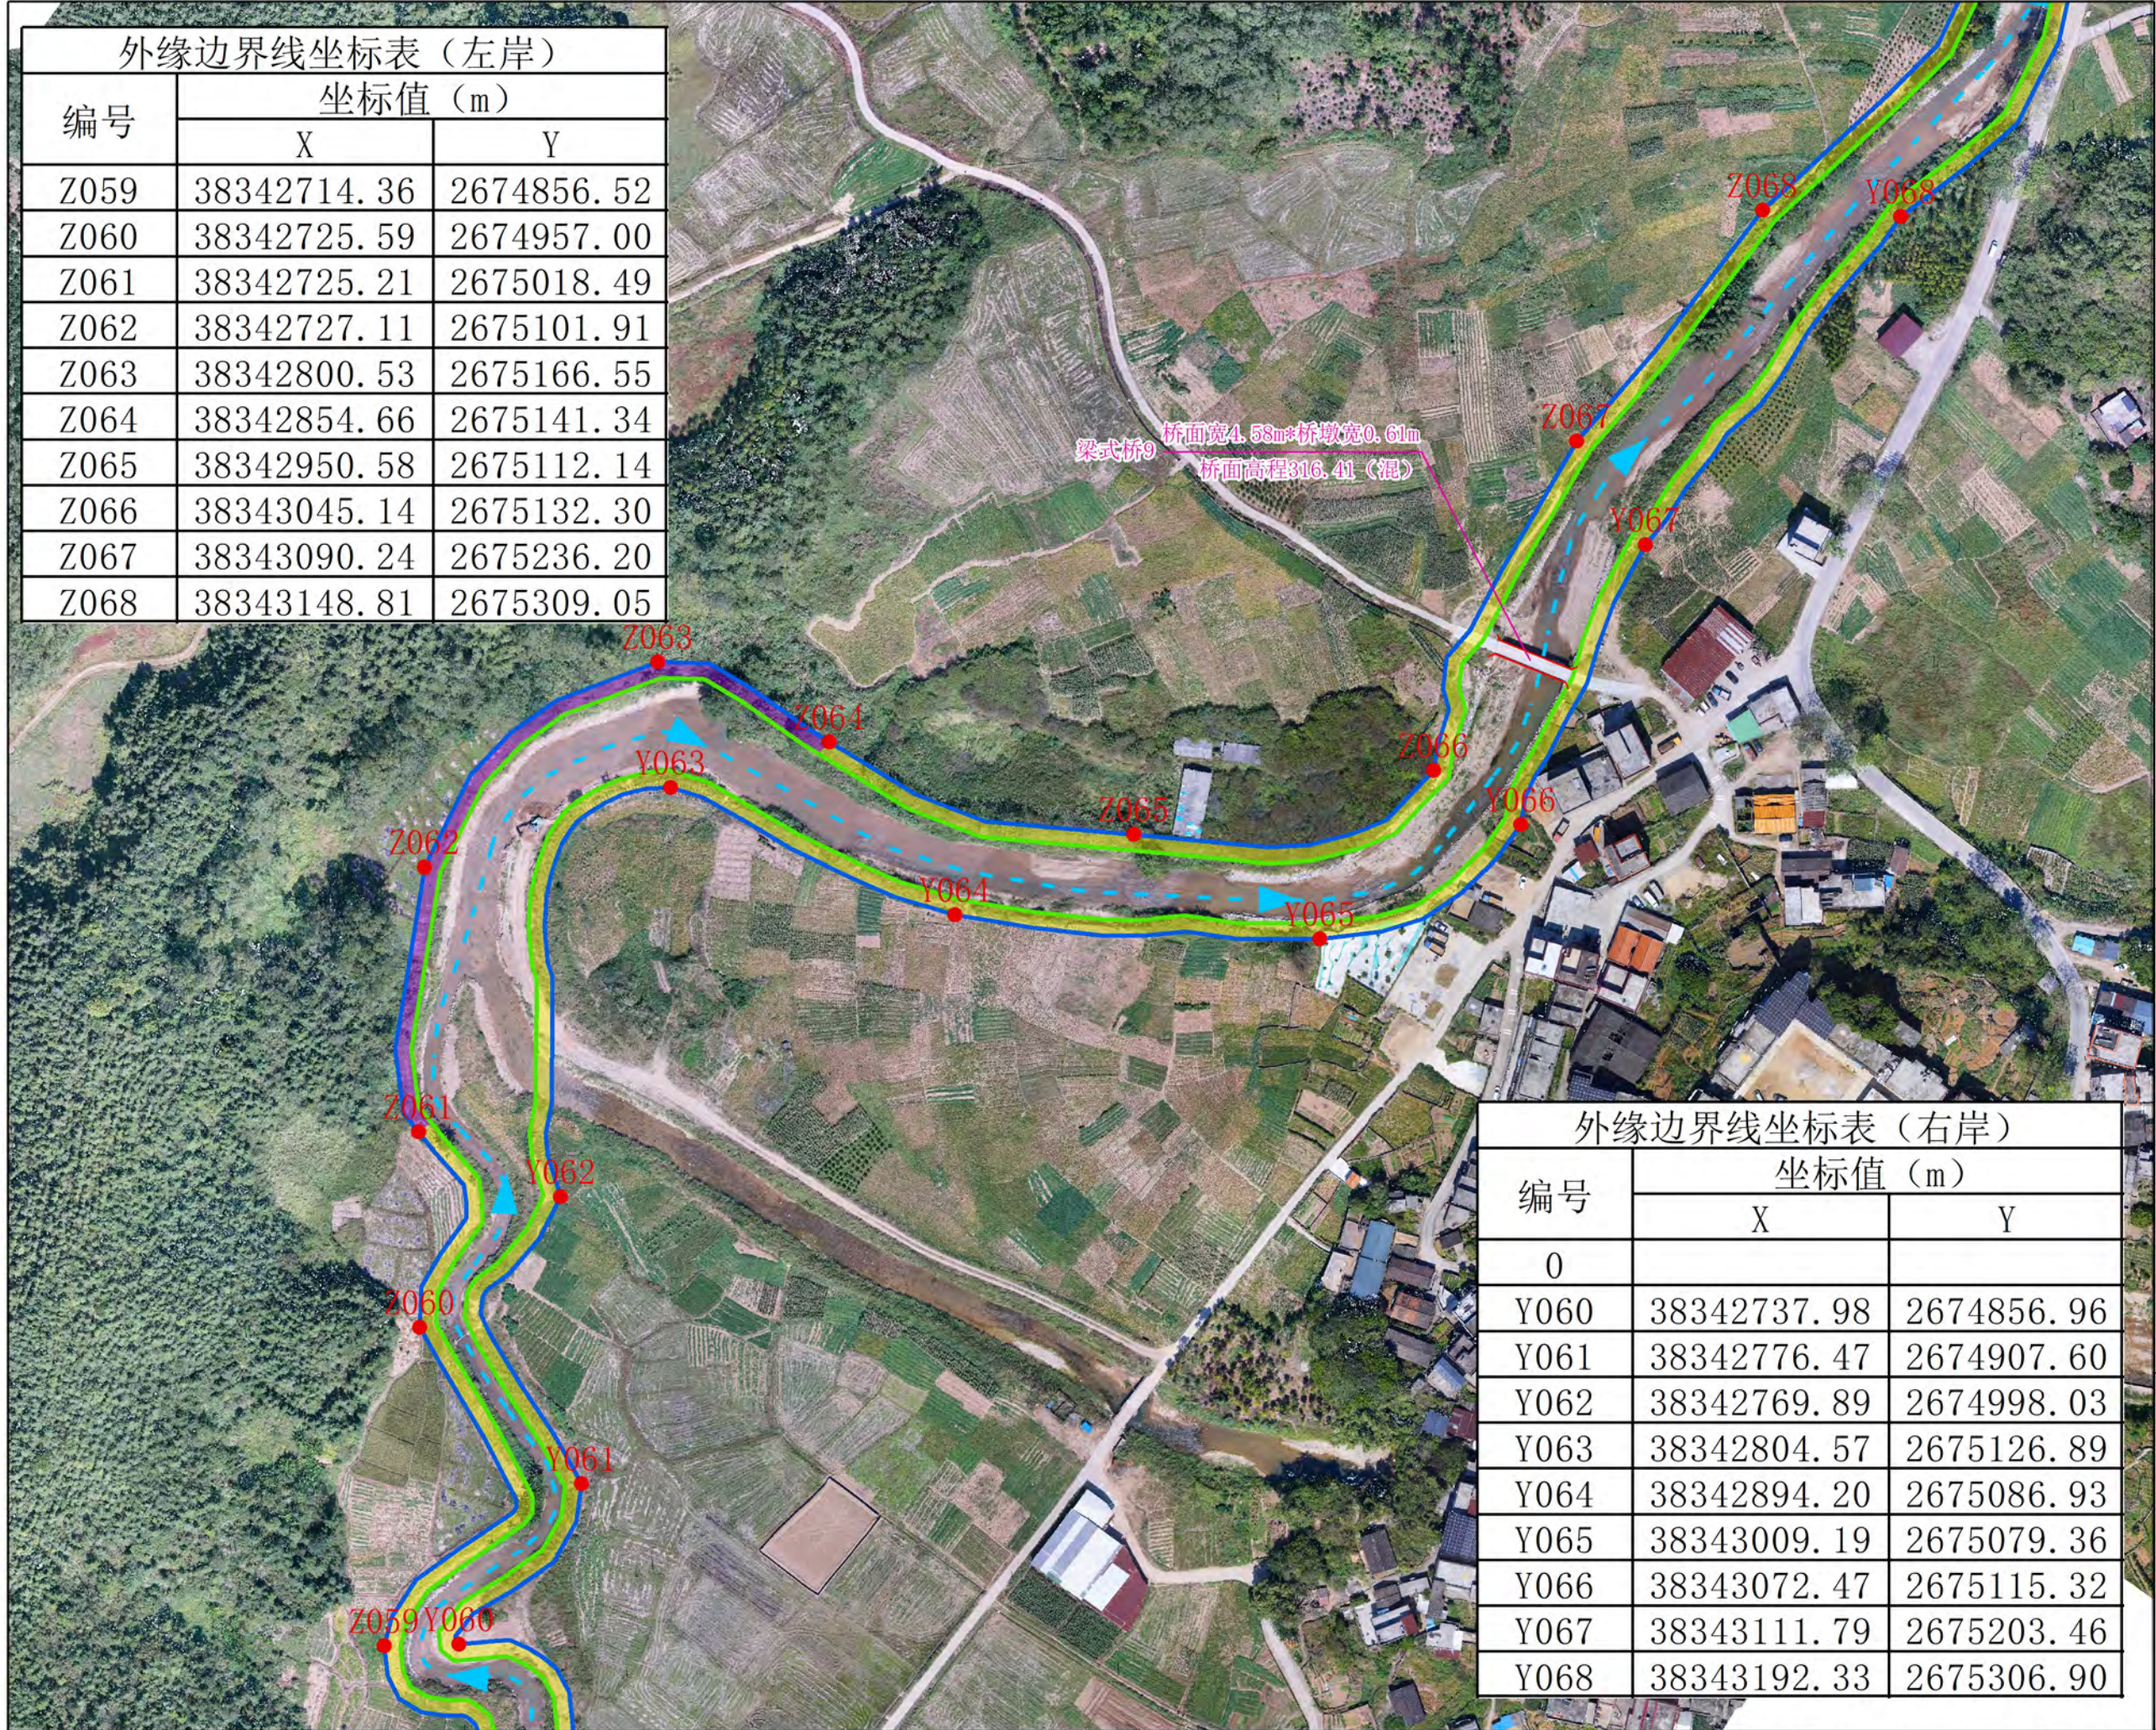

图例

- 临水控制线
- 堤顶控制线
- 外缘边界线
- 岸线保留区
- 岸线控制利用区

Z1、Z2...Zn 左岸边界线特征点
Y1、Y2...Yn 右岸边界线特征点

外缘边界线坐标表（右岸）		
编号	坐标值（m）	
	X	Y
0		
Y060	38342737.98	2674856.96
Y061	38342776.47	2674907.60
Y062	38342769.89	2674998.03
Y063	38342804.57	2675126.89
Y064	38342894.20	2675086.93
Y065	38343009.19	2675079.36
Y066	38343072.47	2675115.32
Y067	38343111.79	2675203.46
Y068	38343192.33	2675306.90


说明：

1. 本图采用2000国家大地坐标系。

2. 本图采用1985国家高程基准。



3. 底图采用2024年11月航测正射影像图。

白莲河岸线功能区分区规划图(10/17)

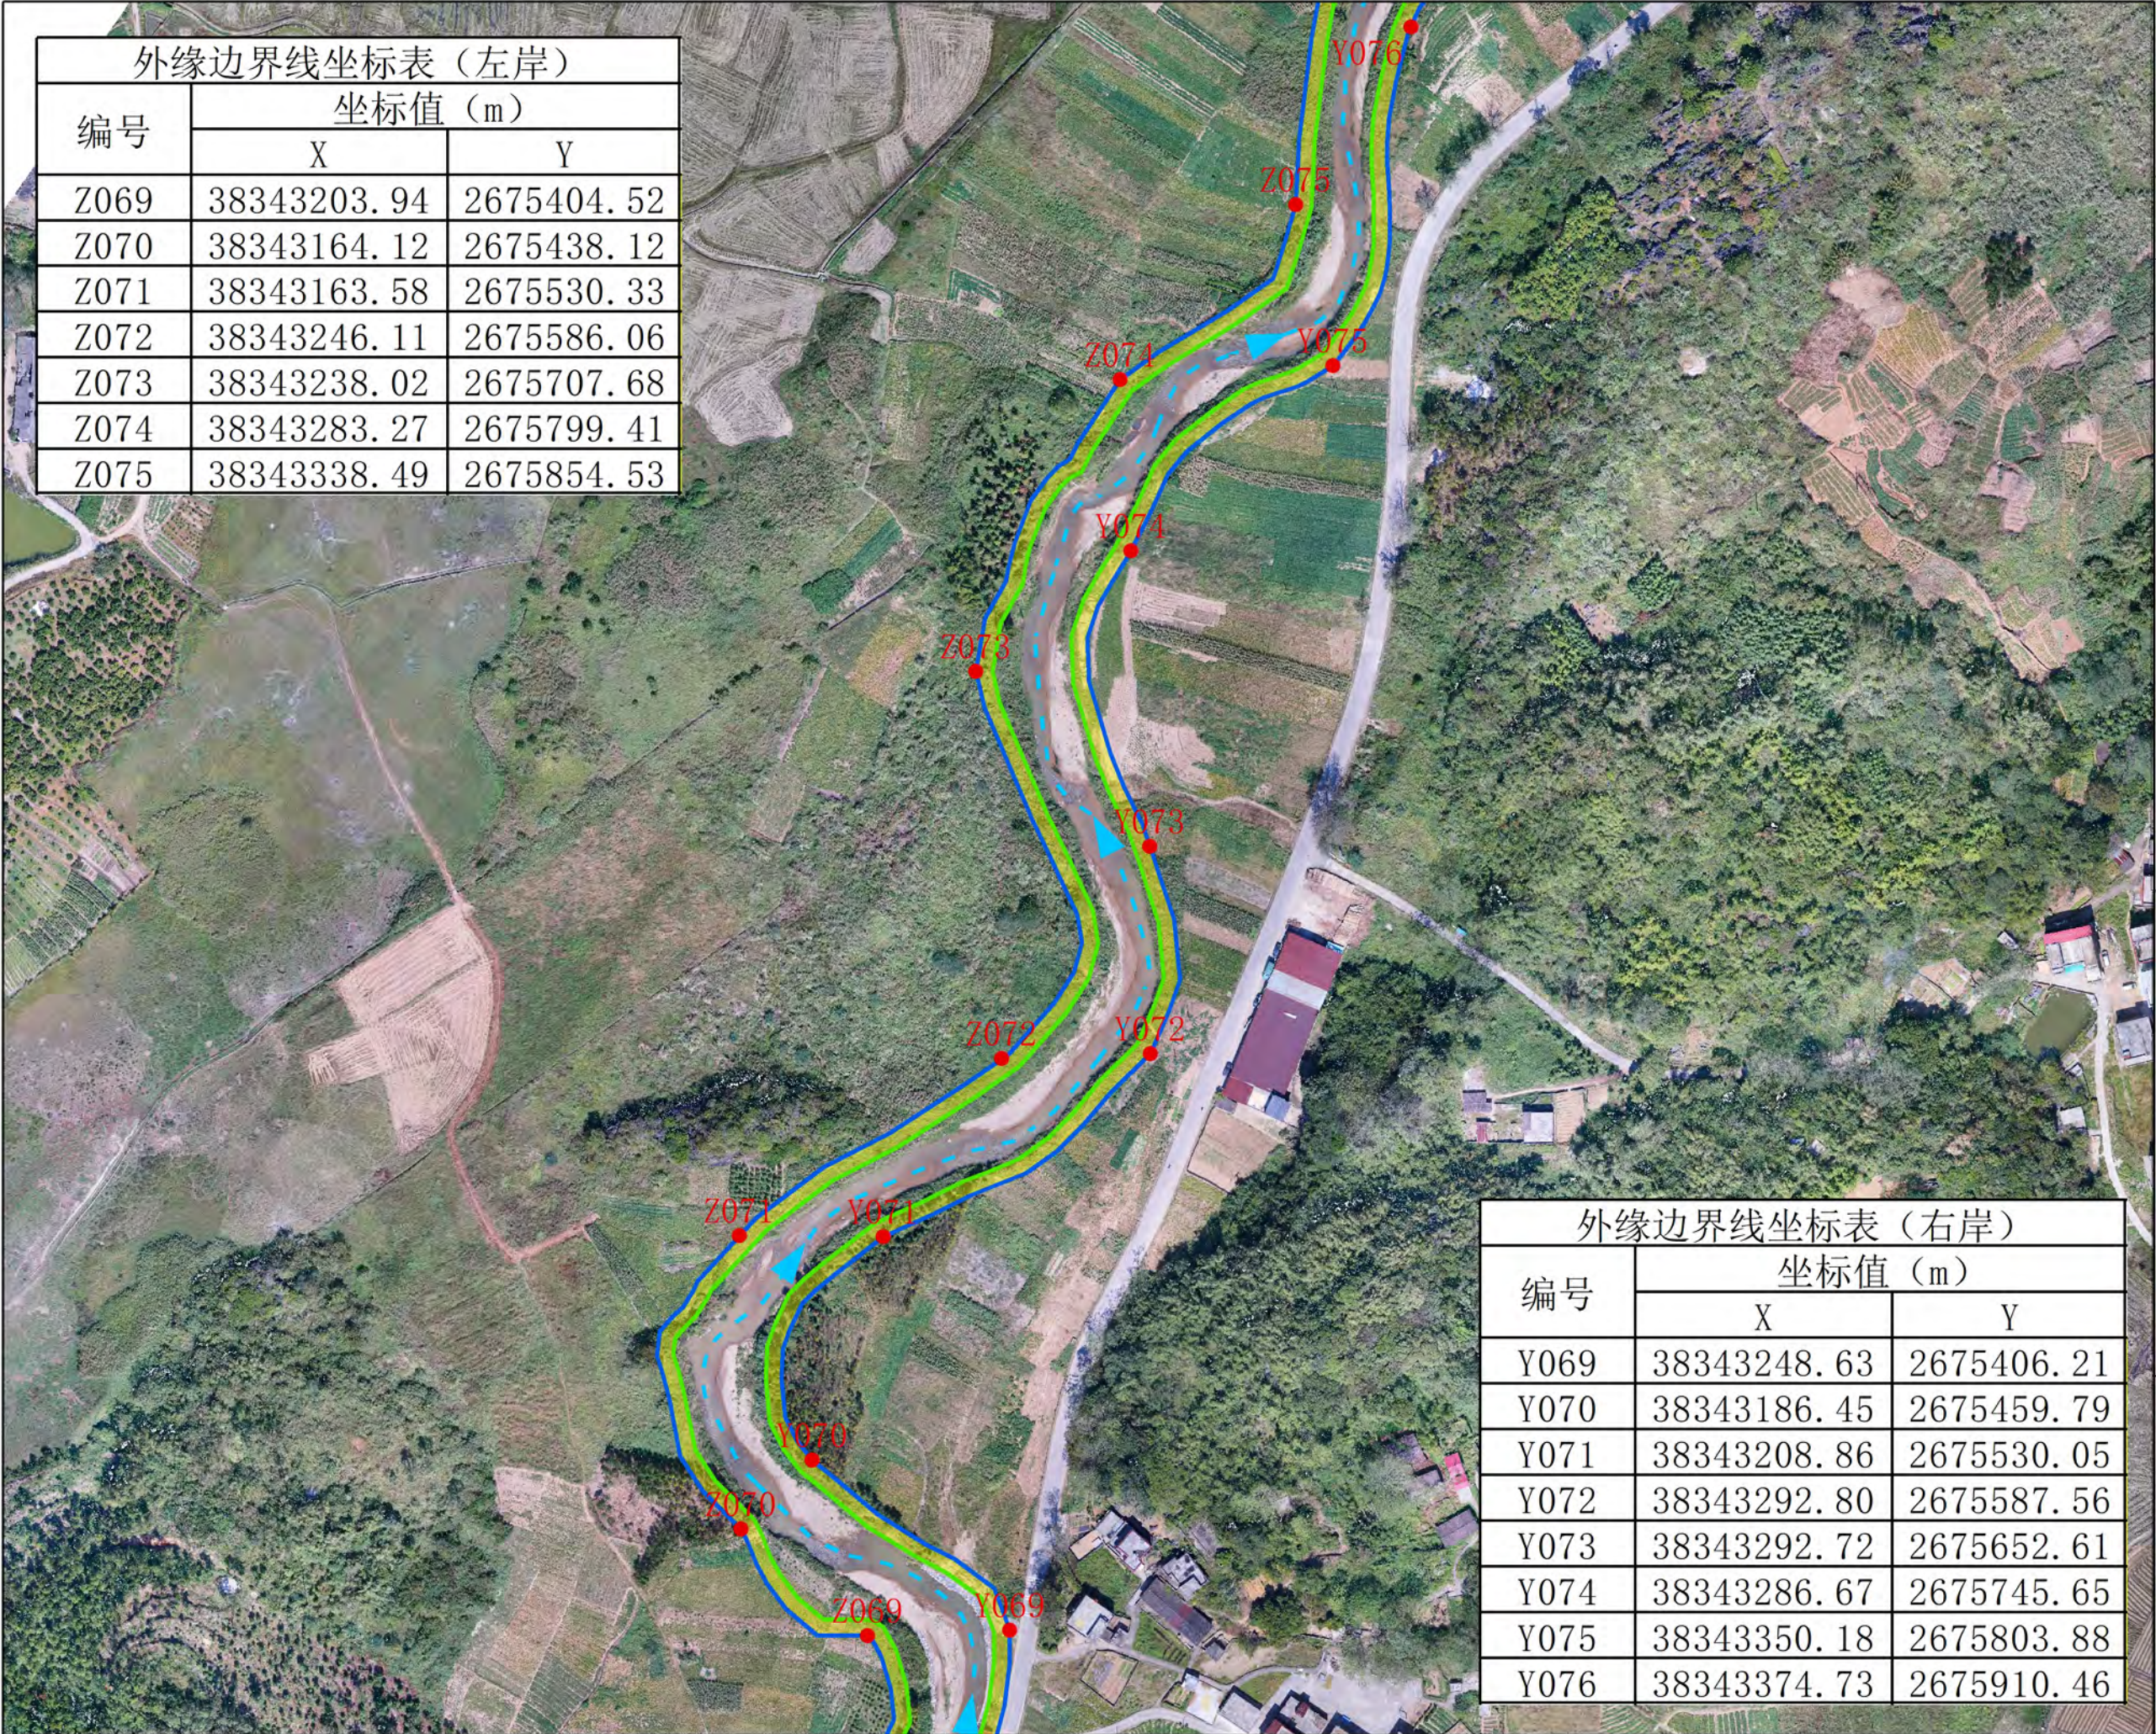

外缘边界线坐标表（左岸）		
编号	坐标值（m）	
	X	Y
Z069	38343203.94	2675404.52
Z070	38343164.12	2675438.12
Z071	38343163.58	2675530.33
Z072	38343246.11	2675586.06
Z073	38343238.02	2675707.68
Z074	38343283.27	2675799.41
Z075	38343338.49	2675854.53

外缘边界线坐标表（右岸）		
编号	坐标值（m）	
	X	Y
Y069	38343248.63	2675406.21
Y070	38343186.45	2675459.79
Y071	38343208.86	2675530.05
Y072	38343292.80	2675587.56
Y073	38343292.72	2675652.61
Y074	38343286.67	2675745.65
Y075	38343350.18	2675803.88
Y076	38343374.73	2675910.46

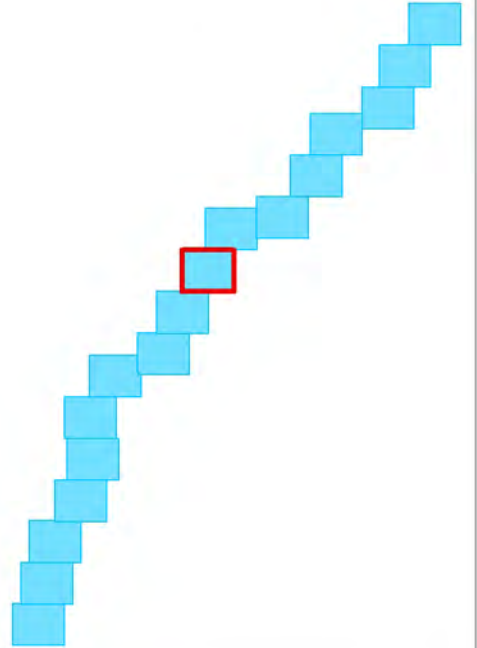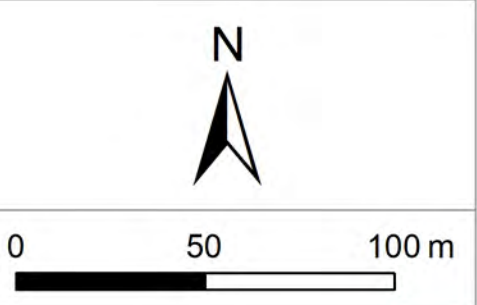

图例




- 临水控制线
- 堤顶控制线
- 外缘边界线
- 岸线保留区
- 岸线控制利用区

Z1、Z2...Zn 左岸边界线特征点
Y1、Y2...Yn 右岸边界线特征点

说明：
1. 本图采用2000国家大地坐标系。
2. 本图采用1985国家高程基准。
3. 底图采用2024年11月航测正射影像图。

白莲河岸线功能区分区规划图(11/17)

外缘边界线坐标表（左岸）		
编号	坐标值（m）	
	X	Y
Z076	38343379.72	2675952.79
Z077	38343491.09	2675987.71
Z078	38343537.04	2676063.34
Z079	38343522.36	2676145.09
Z080	38343554.00	2676214.18
Z081	38343642.41	2676236.44
Z082	38343775.53	2676263.33
Z083	38343816.24	2676219.20
Z084	38343860.42	2676292.06

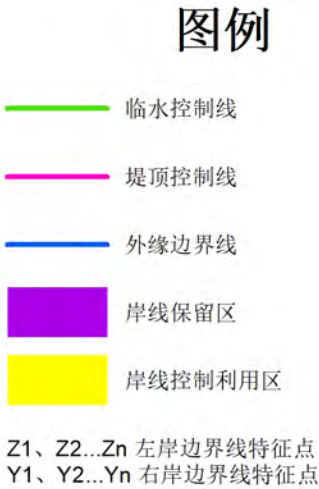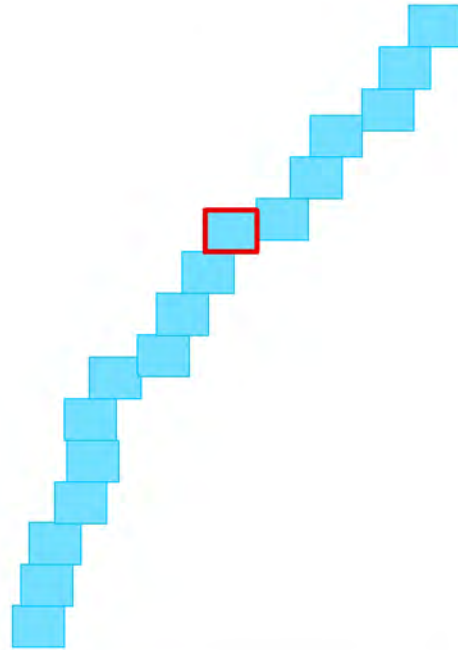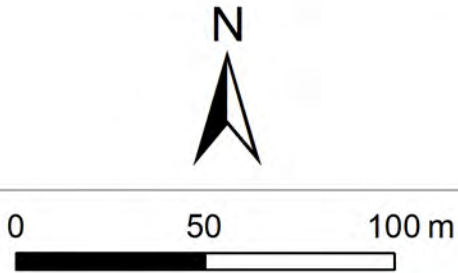


外缘边界线坐标表（右岸）		
编号	坐标值（m）	
	X	Y
Y077	38343461.94	2675945.06
Y078	38343545.20	2675999.88
Y079	38343558.11	2676090.19
Y080	38343568.84	2676182.64
Y081	38343661.49	2676217.03
Y082	38343769.42	2676233.11
Y083	38343827.75	2676187.15
Y084	38343880.74	2676265.82

说明：


1. 本图采用2000国家大地坐标系。
2. 本图采用1985国家高程基准。
3. 底图采用2024年11月航测正射影像图。

白莲河岸线功能区分区规划图(12/17)

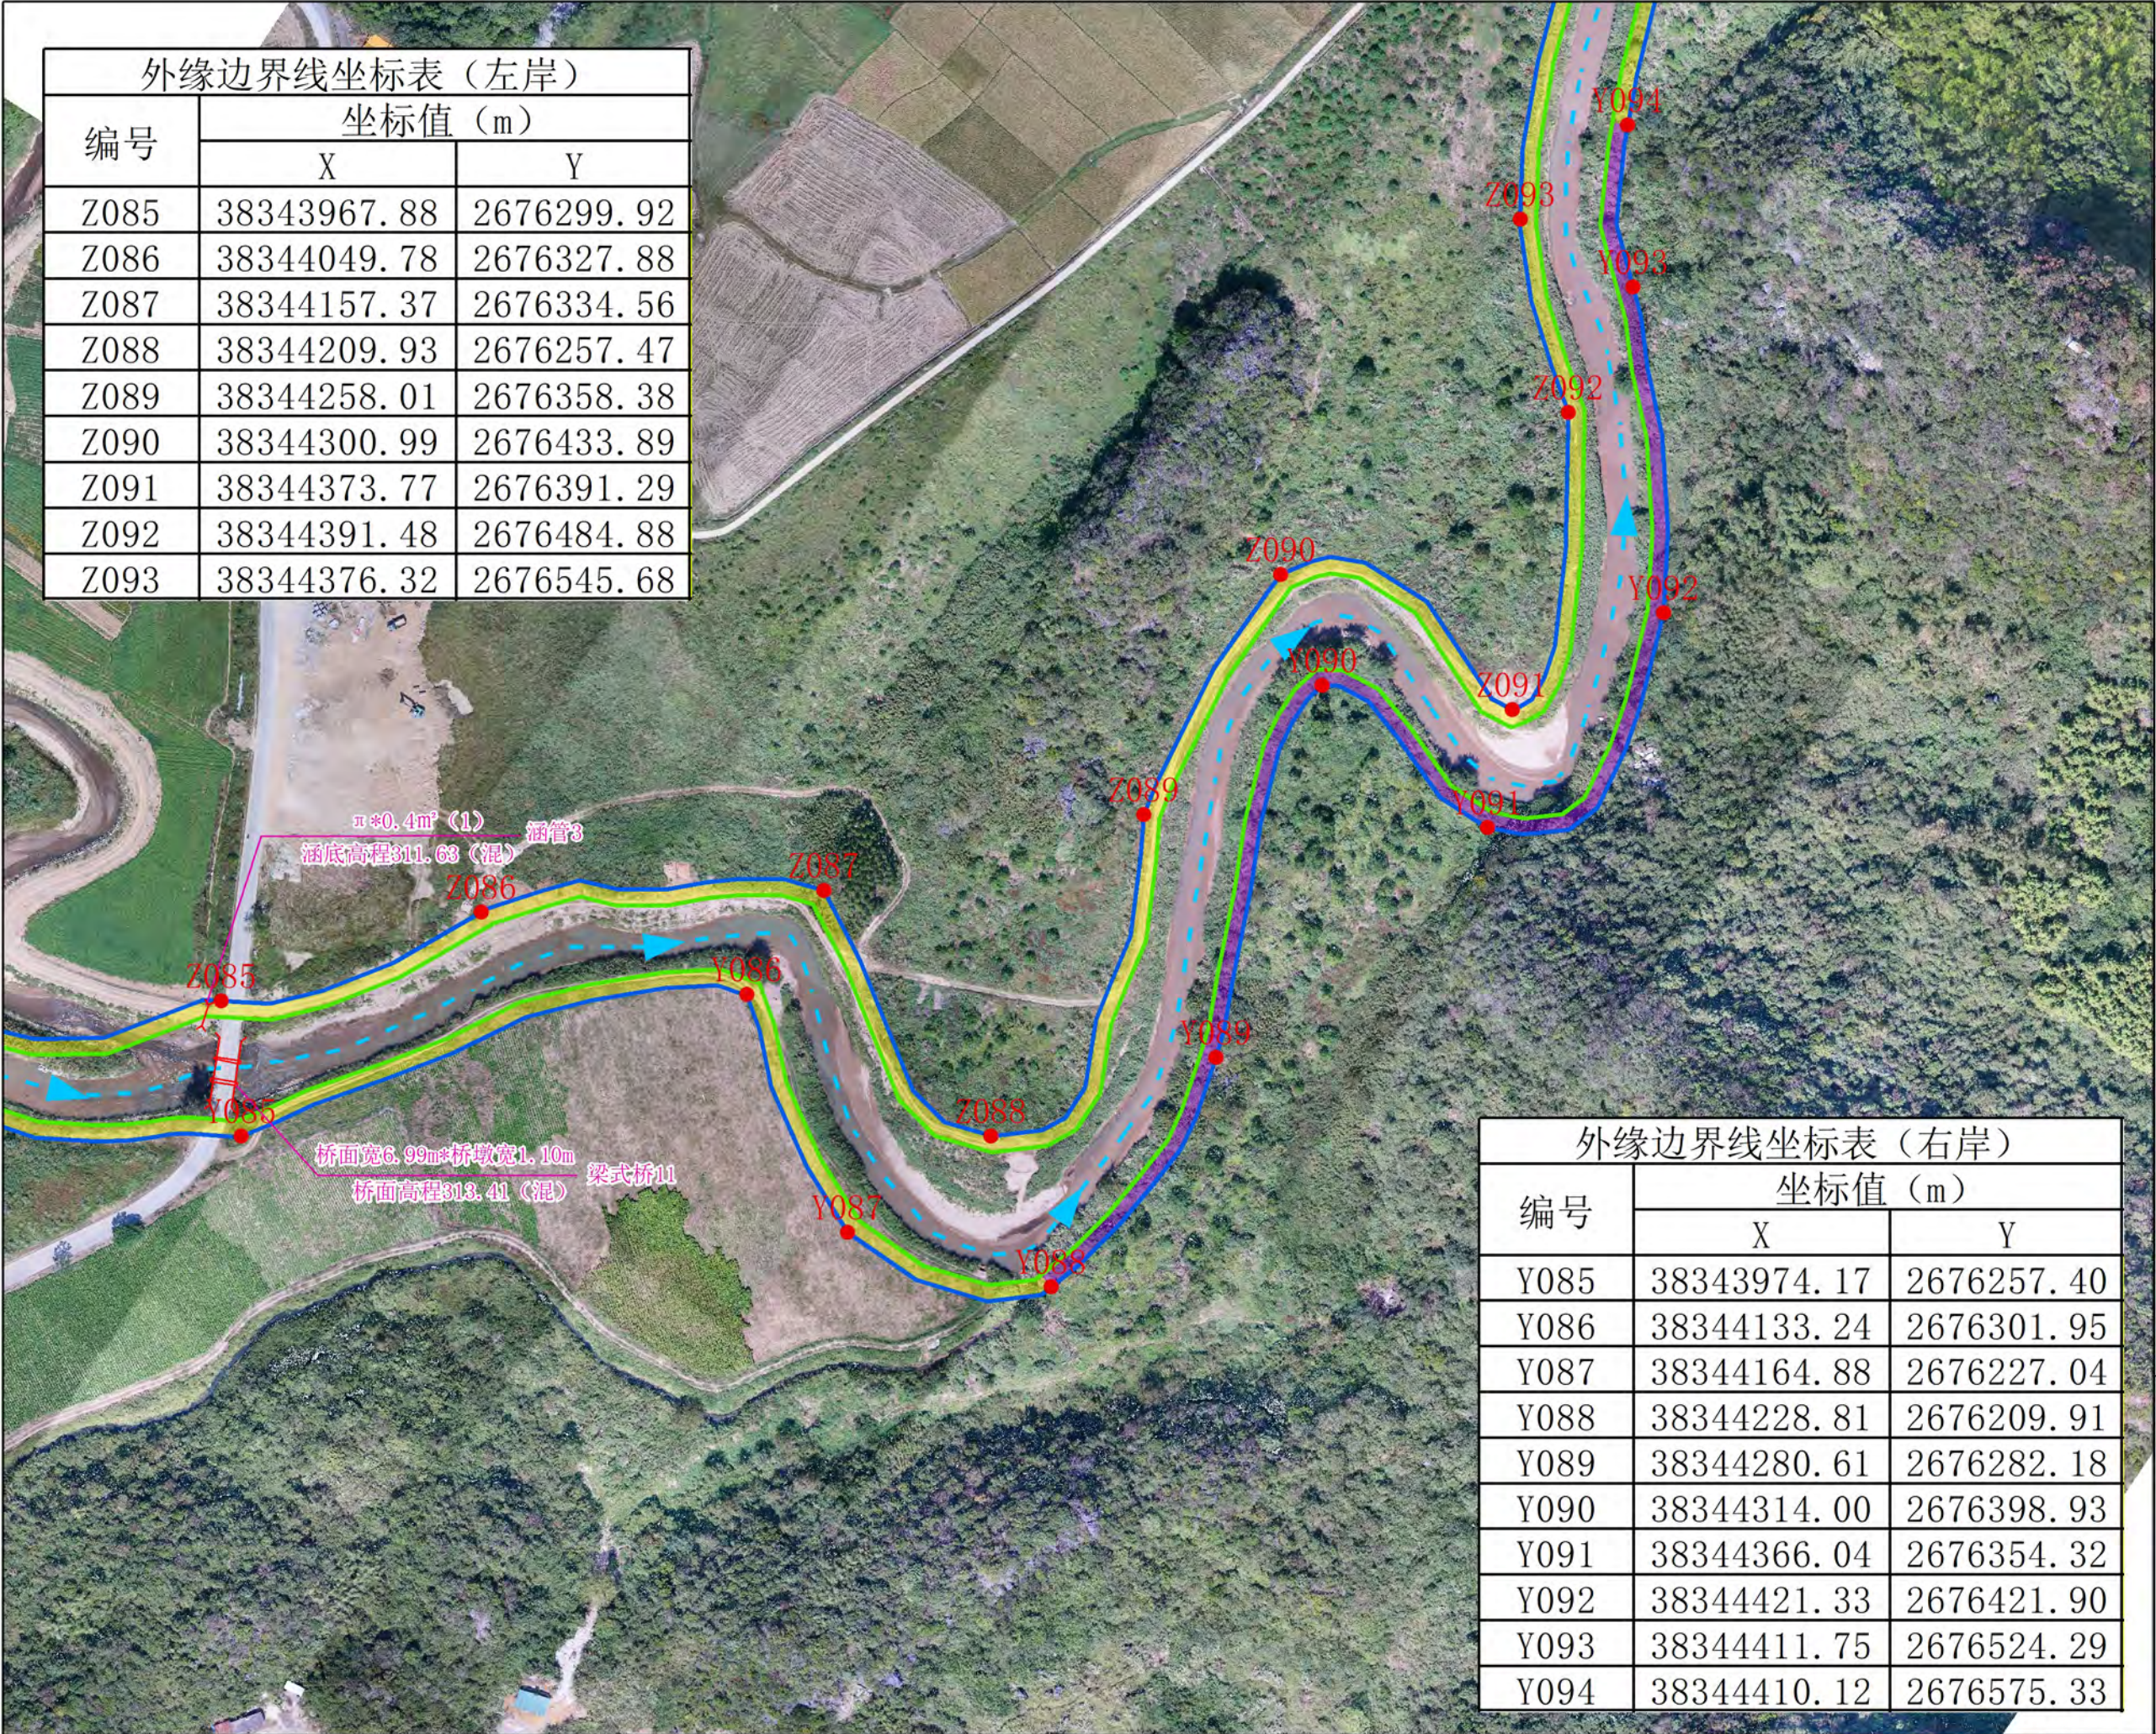

外缘边界线坐标表（左岸）		
编号	坐标值（m）	
	X	Y
Z085	38343967.88	2676299.92
Z086	38344049.78	2676327.88
Z087	38344157.37	2676334.56
Z088	38344209.93	2676257.47
Z089	38344258.01	2676358.38
Z090	38344300.99	2676433.89
Z091	38344373.77	2676391.29
Z092	38344391.48	2676484.88
Z093	38344376.32	2676545.68

外缘边界线坐标表（右岸）		
编号	坐标值（m）	
	X	Y
Y085	38343974.17	2676257.40
Y086	38344133.24	2676301.95
Y087	38344164.88	2676227.04
Y088	38344228.81	2676209.91
Y089	38344280.61	2676282.18
Y090	38344314.00	2676398.93
Y091	38344366.04	2676354.32
Y092	38344421.33	2676421.90
Y093	38344411.75	2676524.29
Y094	38344410.12	2676575.33

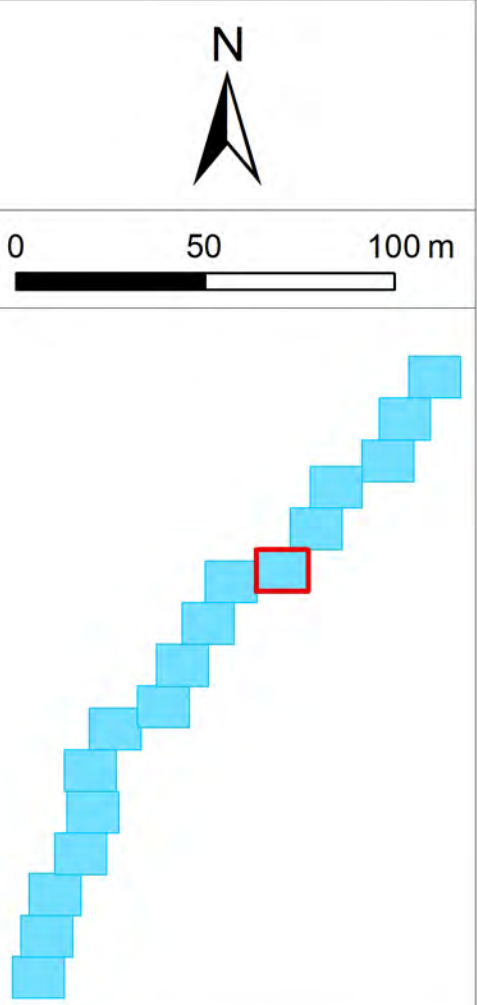

图例



- 临水控制线
- 堤顶控制线
- 外缘边界线
- 岸线保留区
- 岸线控制利用区

Z1、Z2...Zn 左岸边界线特征点
Y1、Y2...Yn 右岸边界线特征点

说明：
1. 本图采用2000国家大地坐标系。
2. 本图采用1985国家高程基准。
3. 底图采用2024年11月航测正射影像图。

白莲河岸线功能区分区规划图(13/17)

外缘边界线坐标表（左岸）		
编号	坐标值（m）	
	X	Y
Z094	38344403.10	2676657.02
Z095	38344460.83	2676714.74
Z096	38344566.86	2676772.43
Z097	38344626.68	2676852.24
Z098	38344688.04	2676931.04
Z099	38344740.91	2677009.51

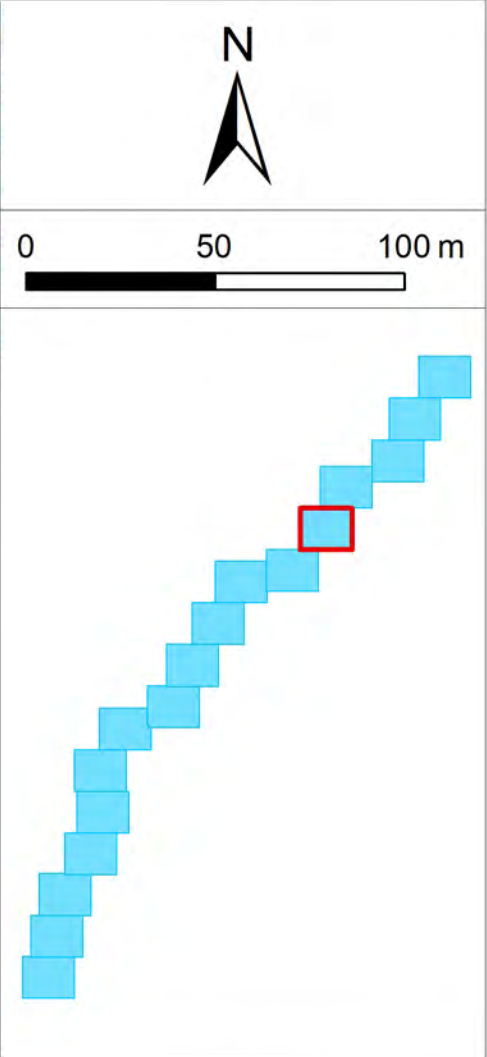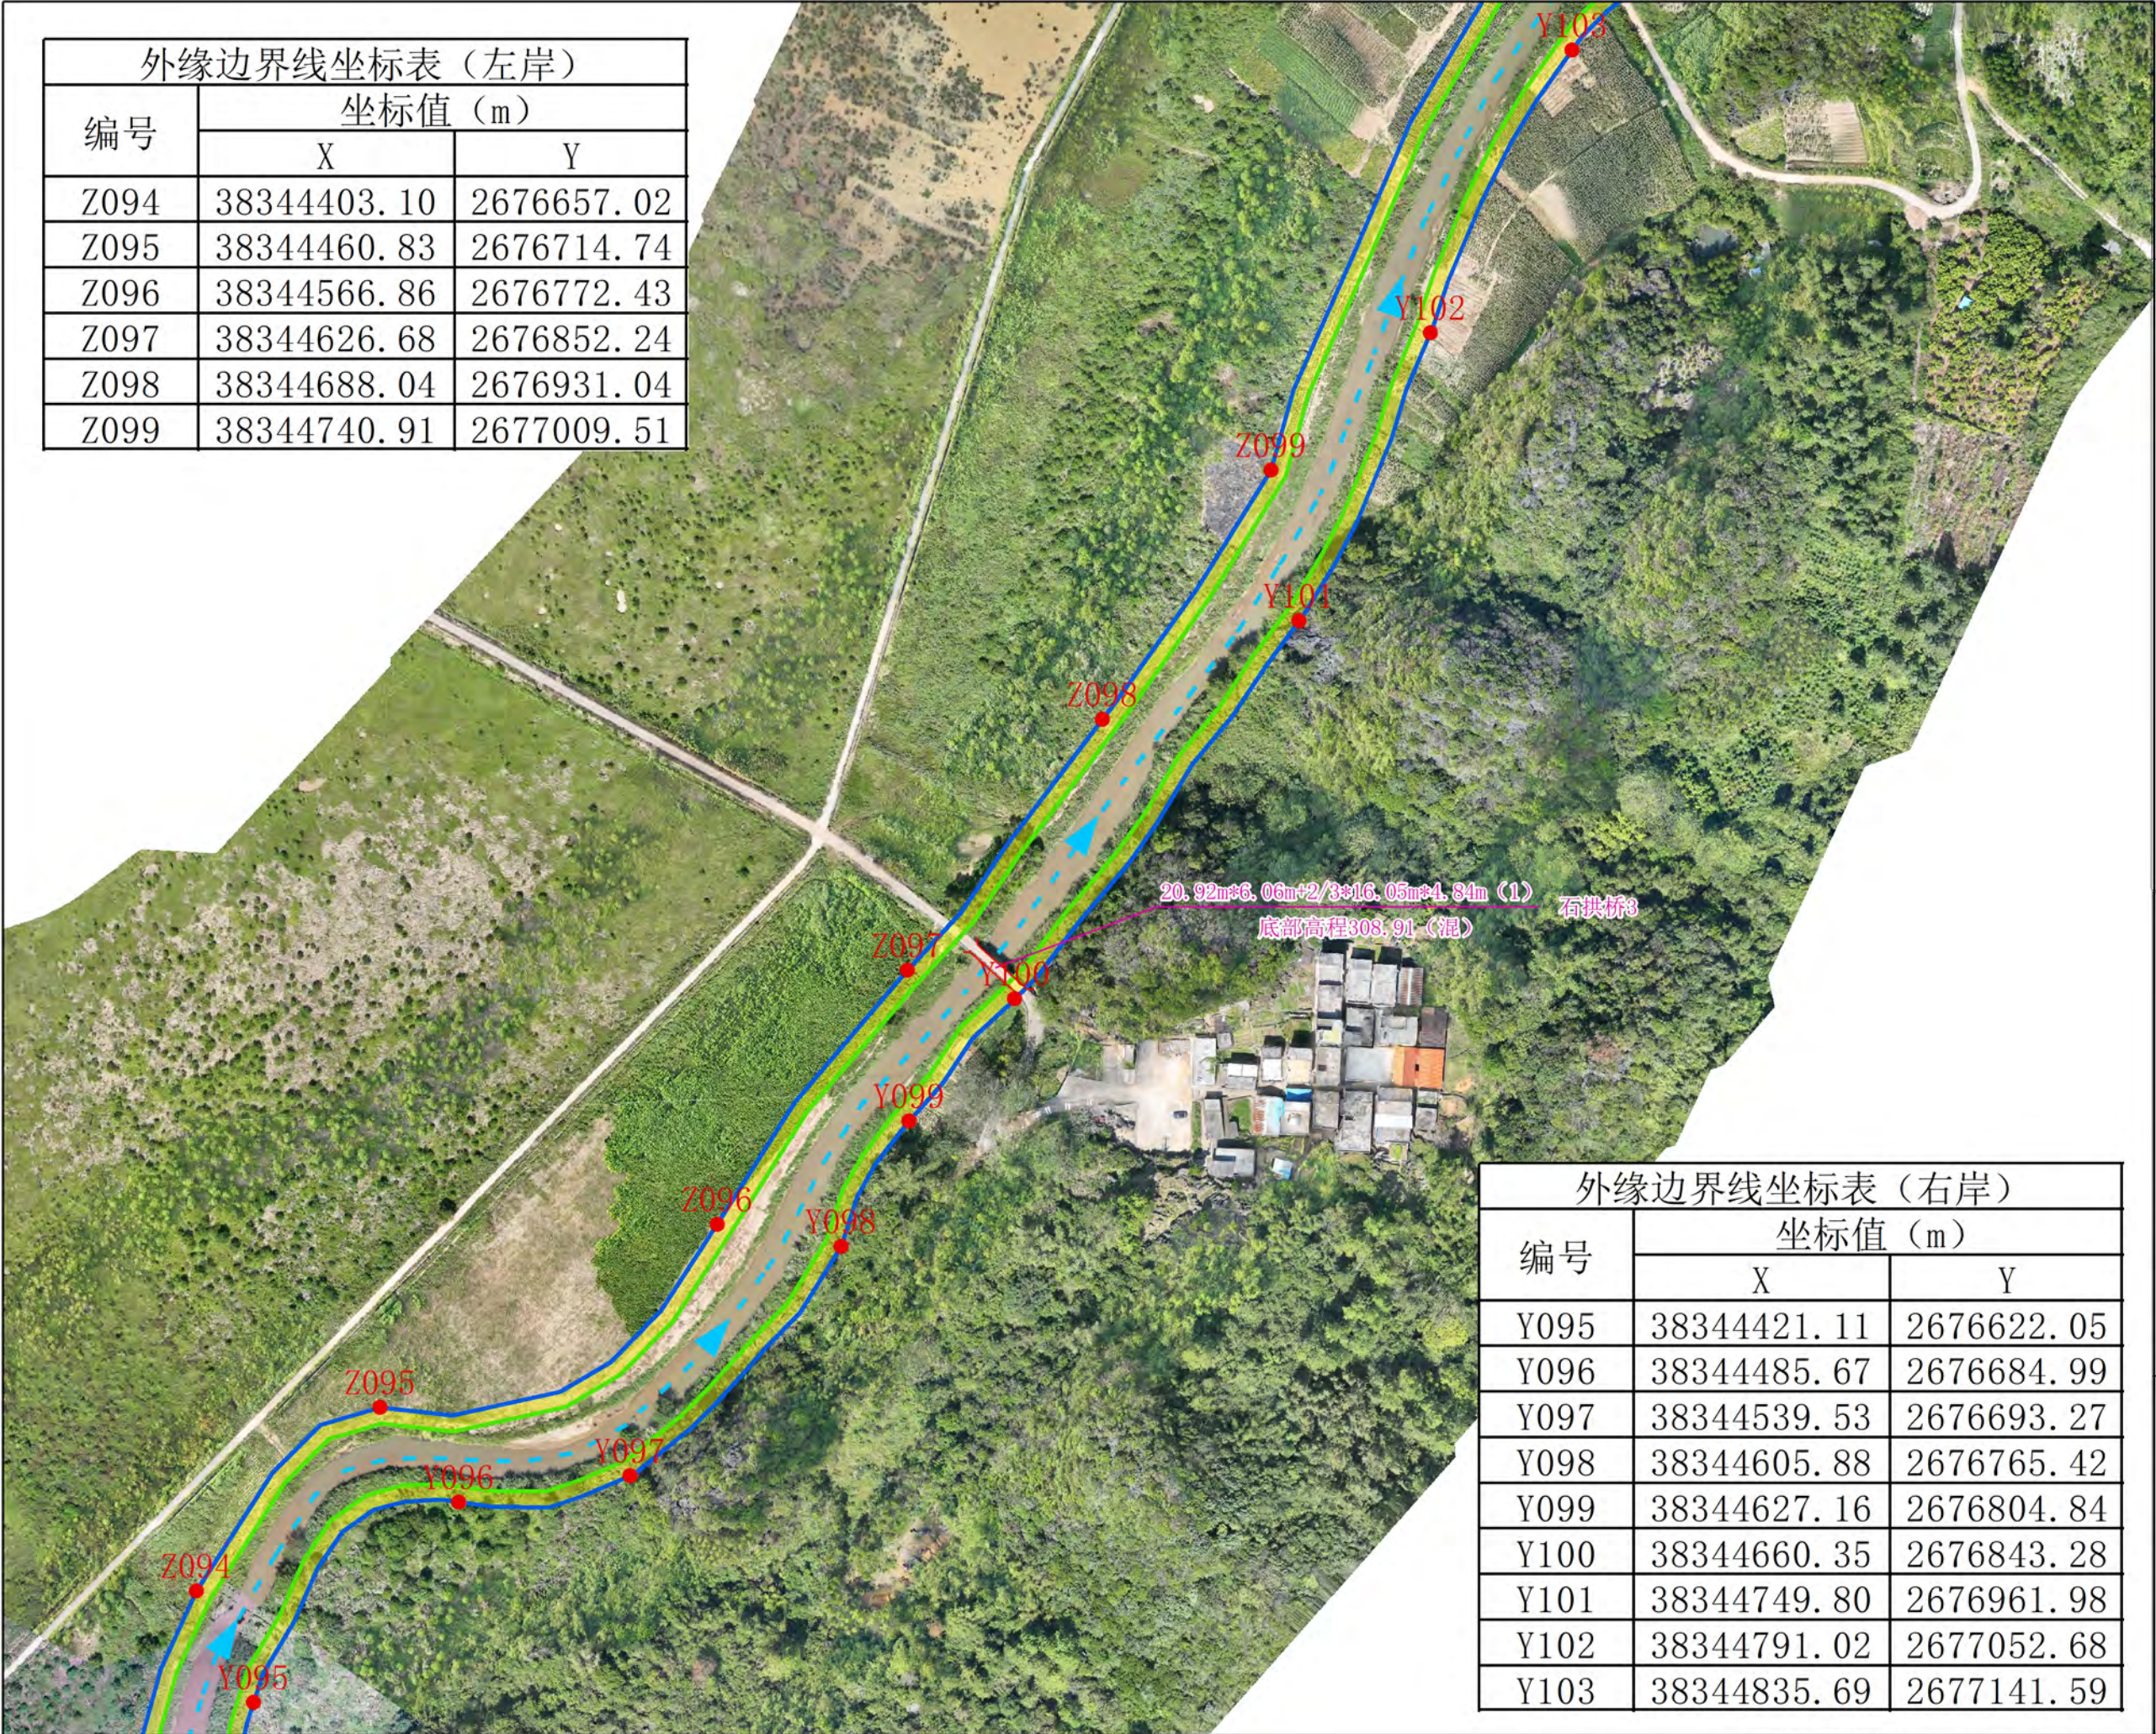

图例

- 临水控制线
- 堤顶控制线
- 外缘边界线
- 岸线保留区
- 岸线控制利用区



Z1、Z2...Zn 左岸边界线特征点
Y1、Y2...Yn 右岸边界线特征点

外缘边界线坐标表（右岸）		
编号	坐标值（m）	
	X	Y
Y095	38344421.11	2676622.05
Y096	38344485.67	2676684.99
Y097	38344539.53	2676693.27
Y098	38344605.88	2676765.42
Y099	38344627.16	2676804.84
Y100	38344660.35	2676843.28
Y101	38344749.80	2676961.98
Y102	38344791.02	2677052.68
Y103	38344835.69	2677141.59

说明：
1. 本图采用2000国家大地坐标系。
2. 本图采用1985国家高程基准。
3. 底图采用2024年11月航测正射影像图。

白莲河岸线功能区分区规划图(14/17)

外缘边界线坐标表（左岸）		
编号	坐标值（m）	
	X	Y
Z100	38344812.79	2677165.90
Z101	38344869.86	2677228.30
Z102	38344865.48	2677318.05
Z103	38344907.74	2677399.57
Z104	38344953.27	2677516.00
Z105	38345041.64	2677517.79
Z106	38345128.45	2677523.71
Z107	38345226.50	2677560.28

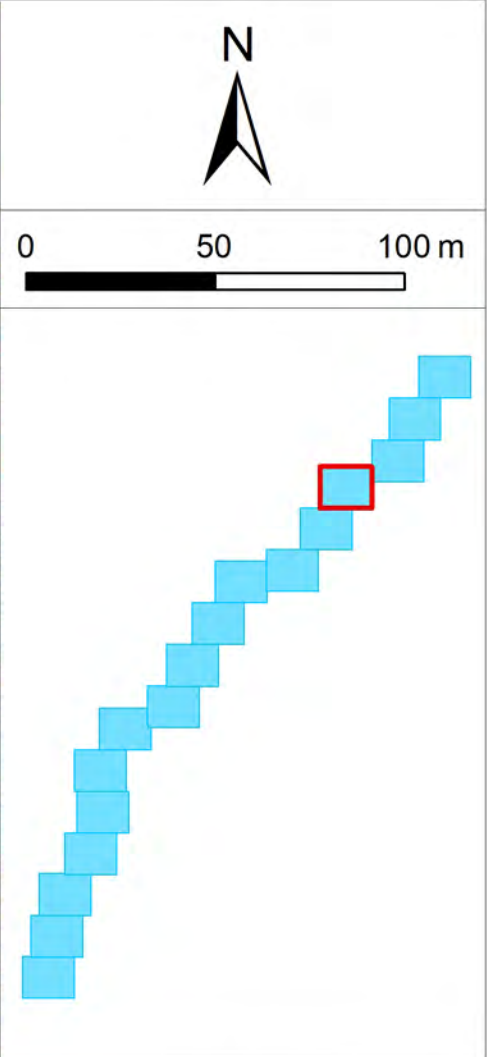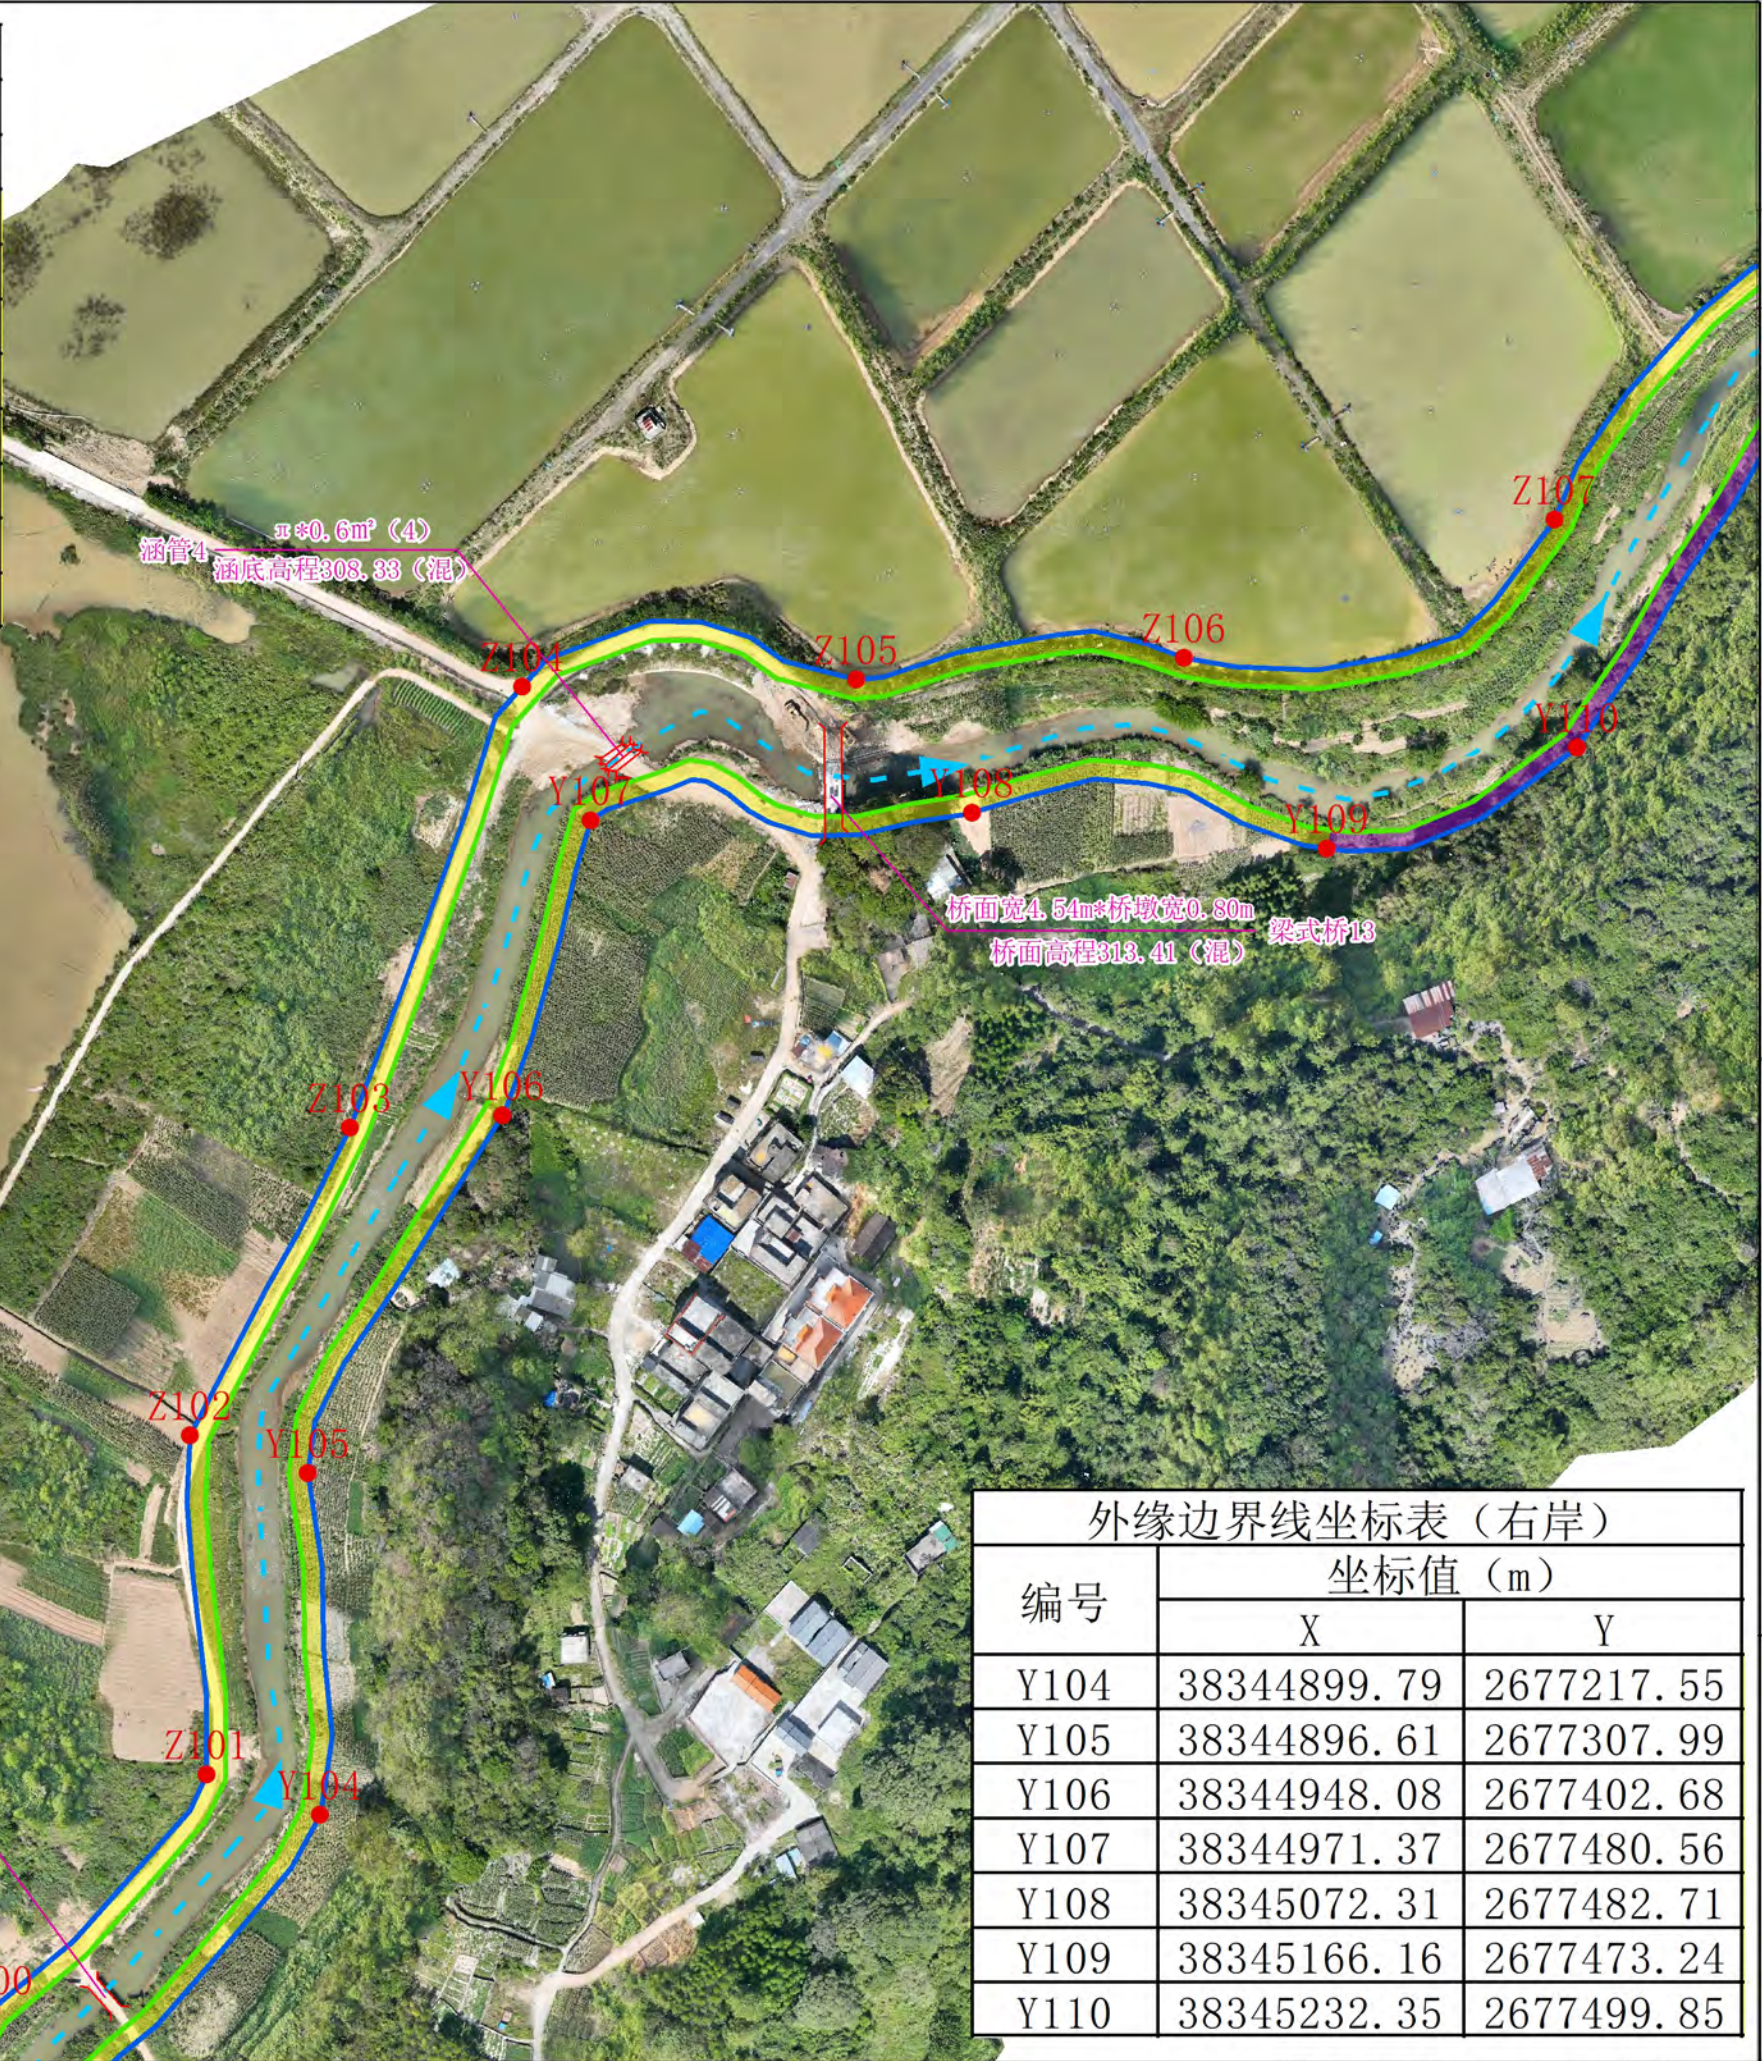

图例

— 临水控制线

— 堤顶控制线

— 外缘边界线

岸线保留区

岸线控制利用区

Z1、Z2...Zn 左岸边界线特征点

Y1、Y2...Yn 右岸边界线特征点

外缘边界线坐标表（右岸）		
编号	坐标值（m）	
	X	Y
Y104	38344899.79	2677217.55
Y105	38344896.61	2677307.99
Y106	38344948.08	2677402.68
Y107	38344971.37	2677480.56
Y108	38345072.31	2677482.71
Y109	38345166.16	2677473.24
Y110	38345232.35	2677499.85

说明：


1. 本图采用2000国家大地坐标系。

2. 本图采用1985国家高程基准。


3. 底图采用2024年11月航测正射影像图。

白莲河岸线功能区分区规划图(15/17)

外缘边界线坐标表（左岸）		
编号	坐标值（m）	
	X	Y
Z108	38345298.36	2677632.82
Z109	38345406.34	2677632.04
Z110	38345526.42	2677665.42
Z111	38345590.62	2677727.30
Z112	38345606.54	2677809.33
Z113	38345709.04	2677794.69
Z114	38345763.56	2677891.75
Z115	38345681.17	2677882.49
Z116	38345615.12	2677948.26
Z117	38345649.10	2678043.02

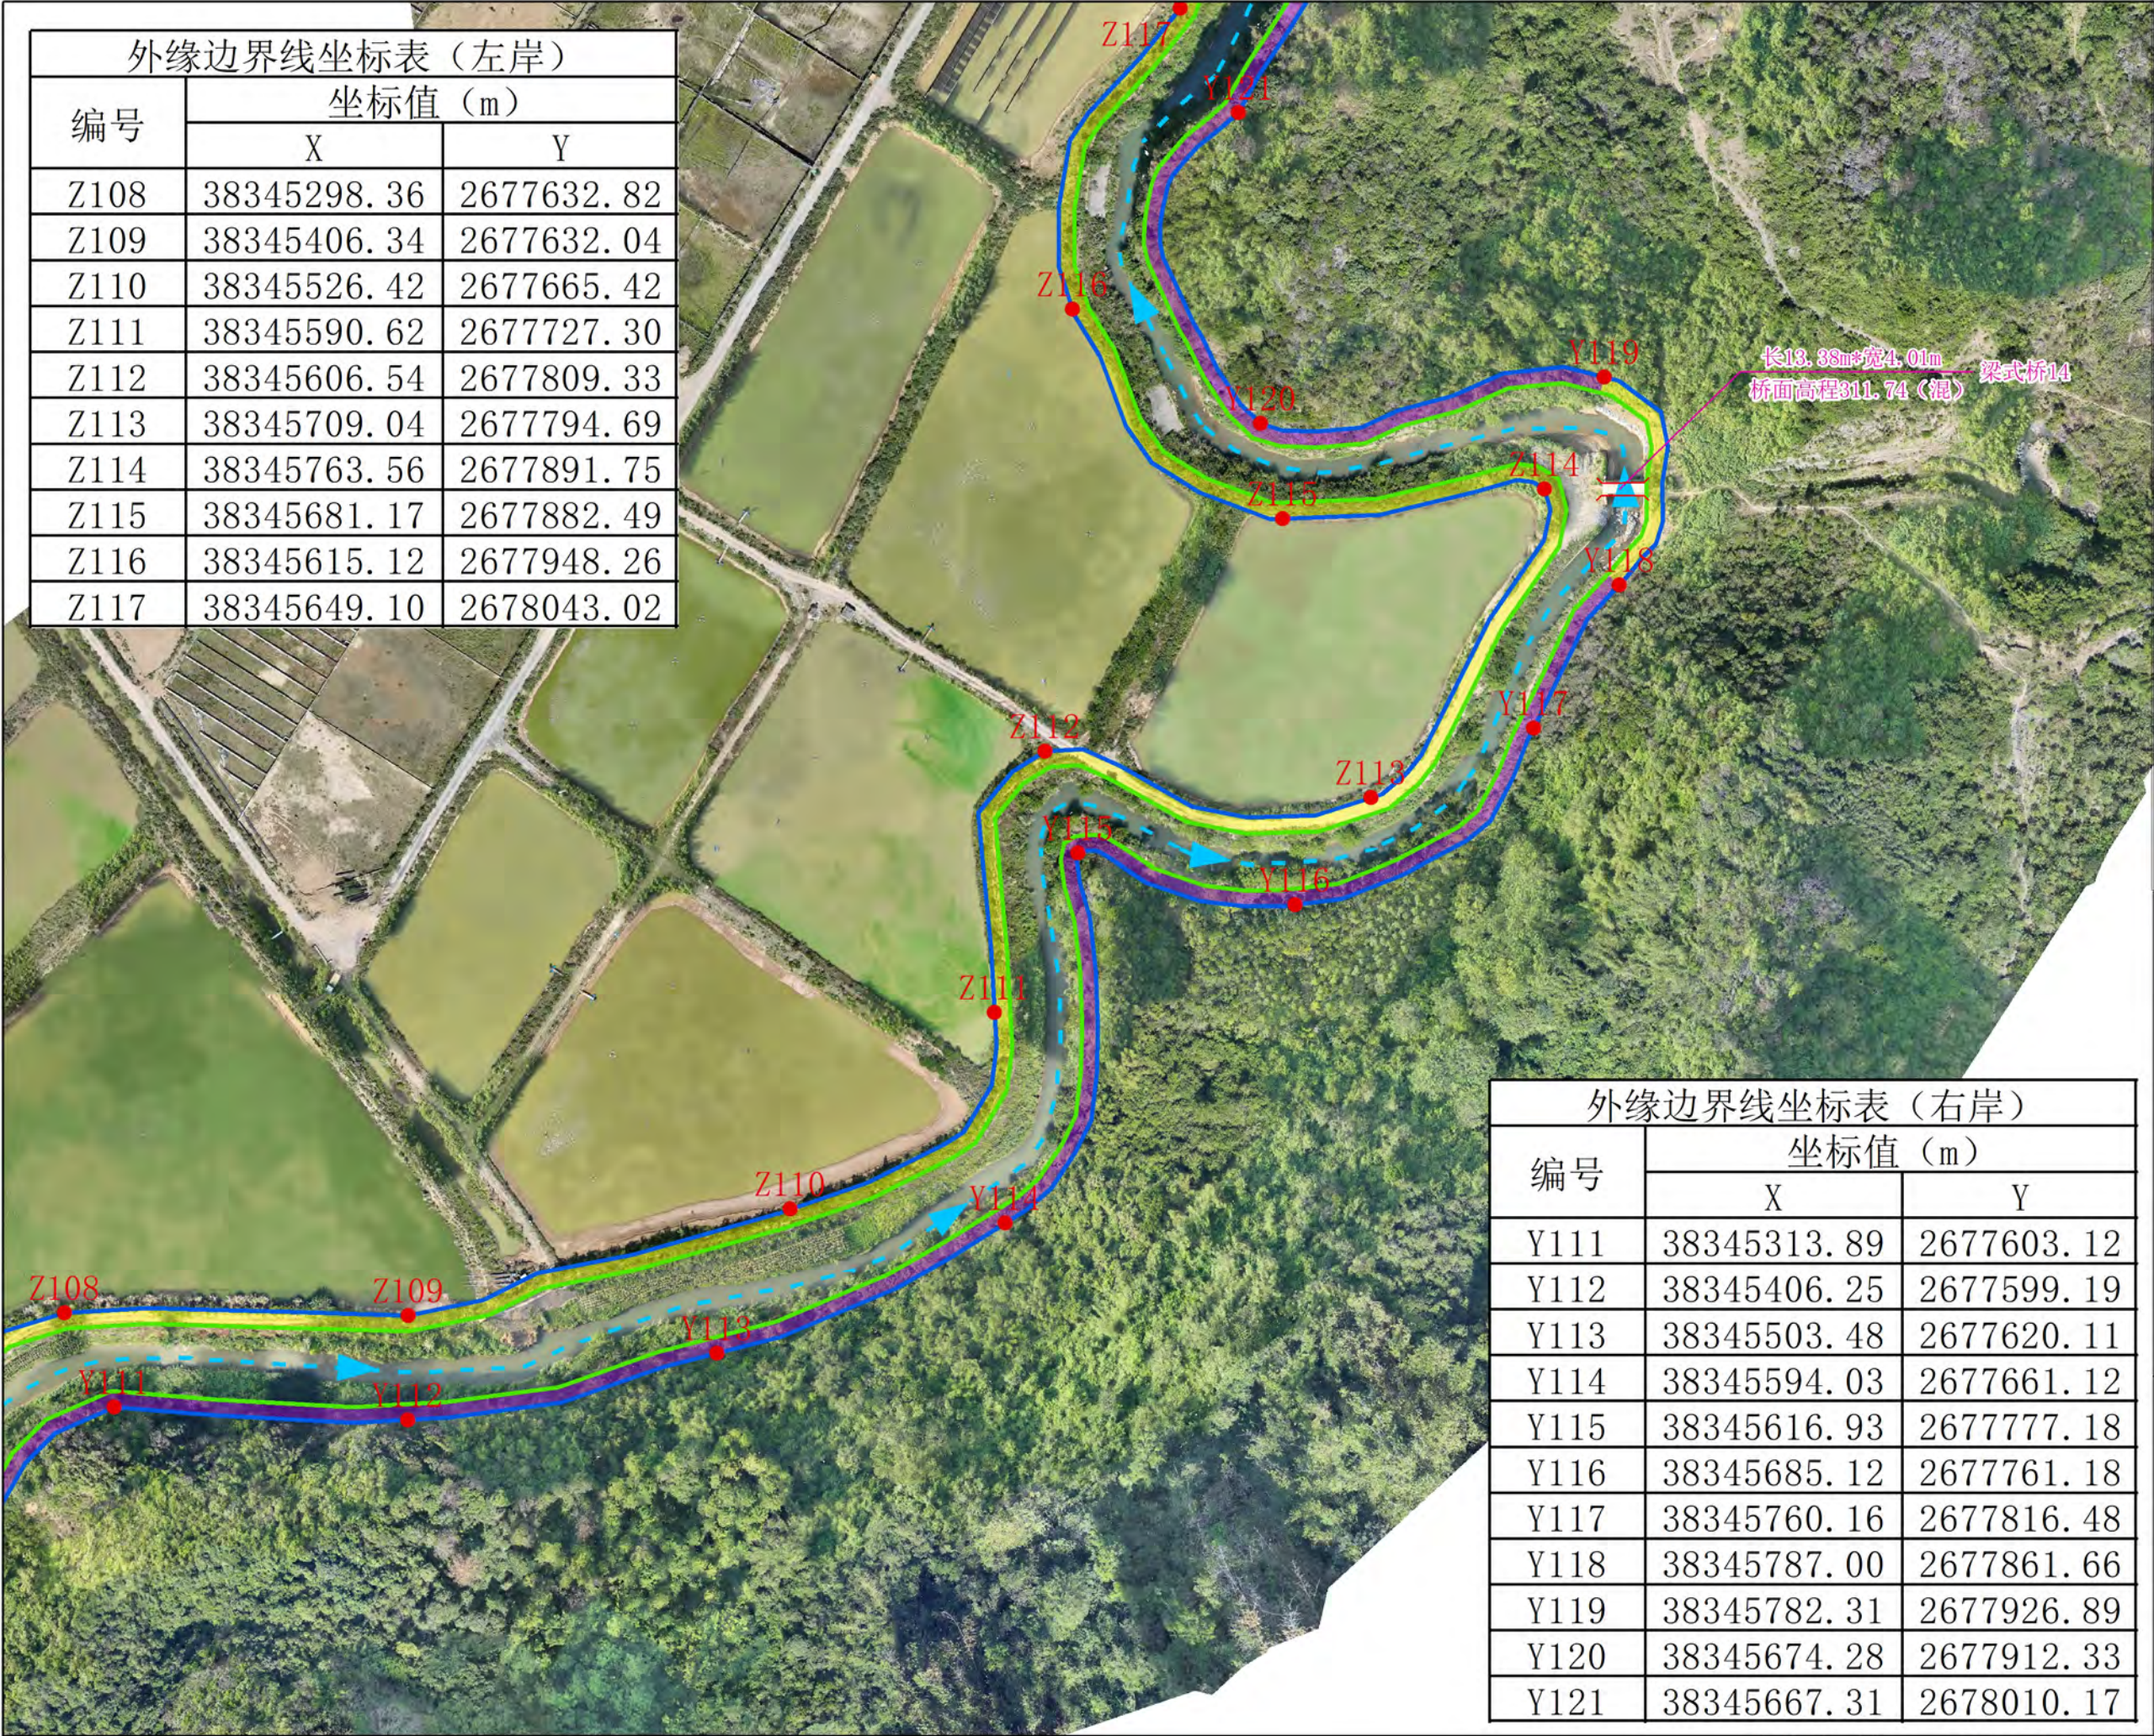

外缘边界线坐标表（右岸）		
编号	坐标值（m）	
	X	Y
Y111	38345313.89	2677603.12
Y112	38345406.25	2677599.19
Y113	38345503.48	2677620.11
Y114	38345594.03	2677661.12
Y115	38345616.93	2677777.18
Y116	38345685.12	2677761.18
Y117	38345760.16	2677816.48
Y118	38345787.00	2677861.66
Y119	38345782.31	2677926.89
Y120	38345674.28	2677912.33
Y121	38345667.31	2678010.17

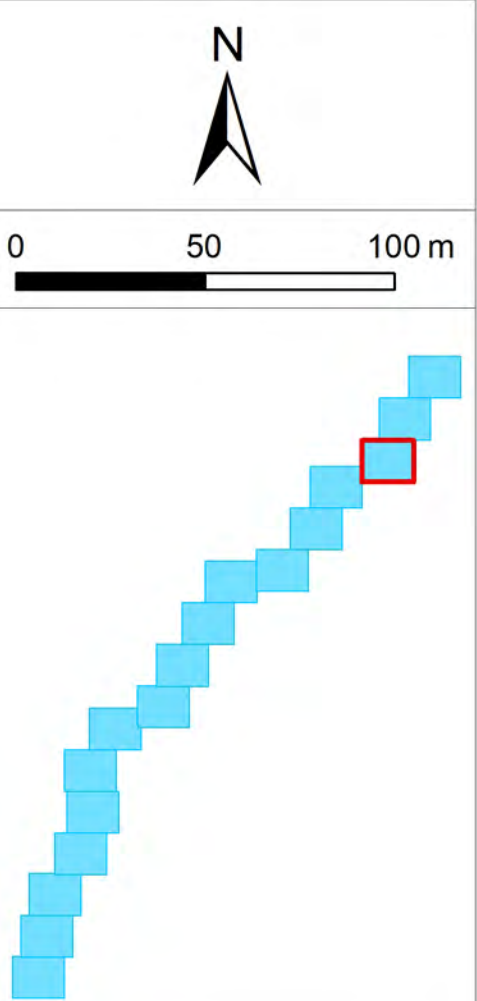

图例

- 临水控制线
- 堤顶控制线
- 外缘边界线
- 岸线保留区
- 岸线控制利用区

Z1、Z2...Zn 左岸边界线特征点
Y1、Y2...Yn 右岸边界线特征点

说明：



1. 本图采用2000国家大地坐标系。

2. 本图采用1985国家高程基准。

3. 底图采用2024年11月航测正射影像图。

白莲河岸线功能区分区规划图(16/17)

外缘边界线坐标表（左岸）		
编号	坐标值（m）	
	X	Y
Z118	38345702.78	2678113.85
Z119	38345769.61	2678199.69
Z120	38345785.33	2678282.66
Z121	38345816.30	2678377.74
Z122	38345854.11	2678498.33
Z123	38345957.89	2678587.87

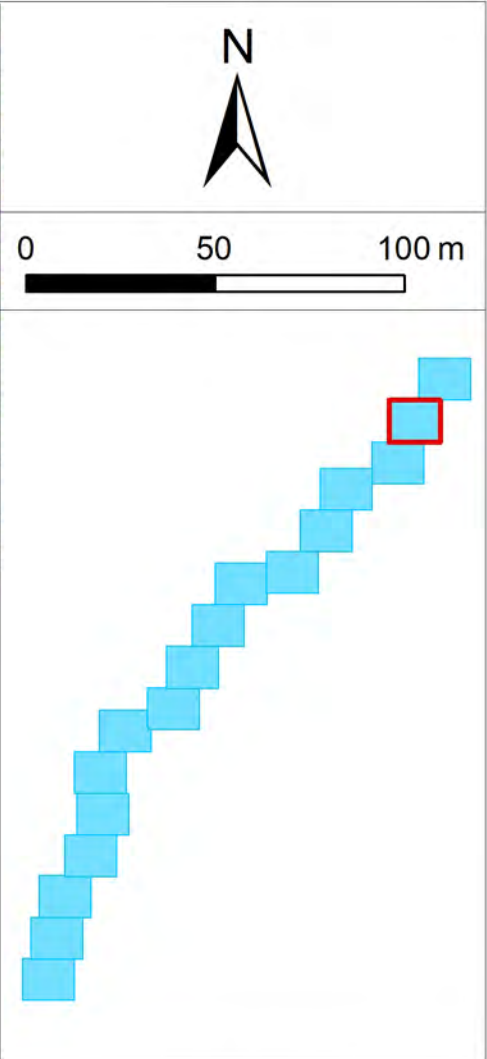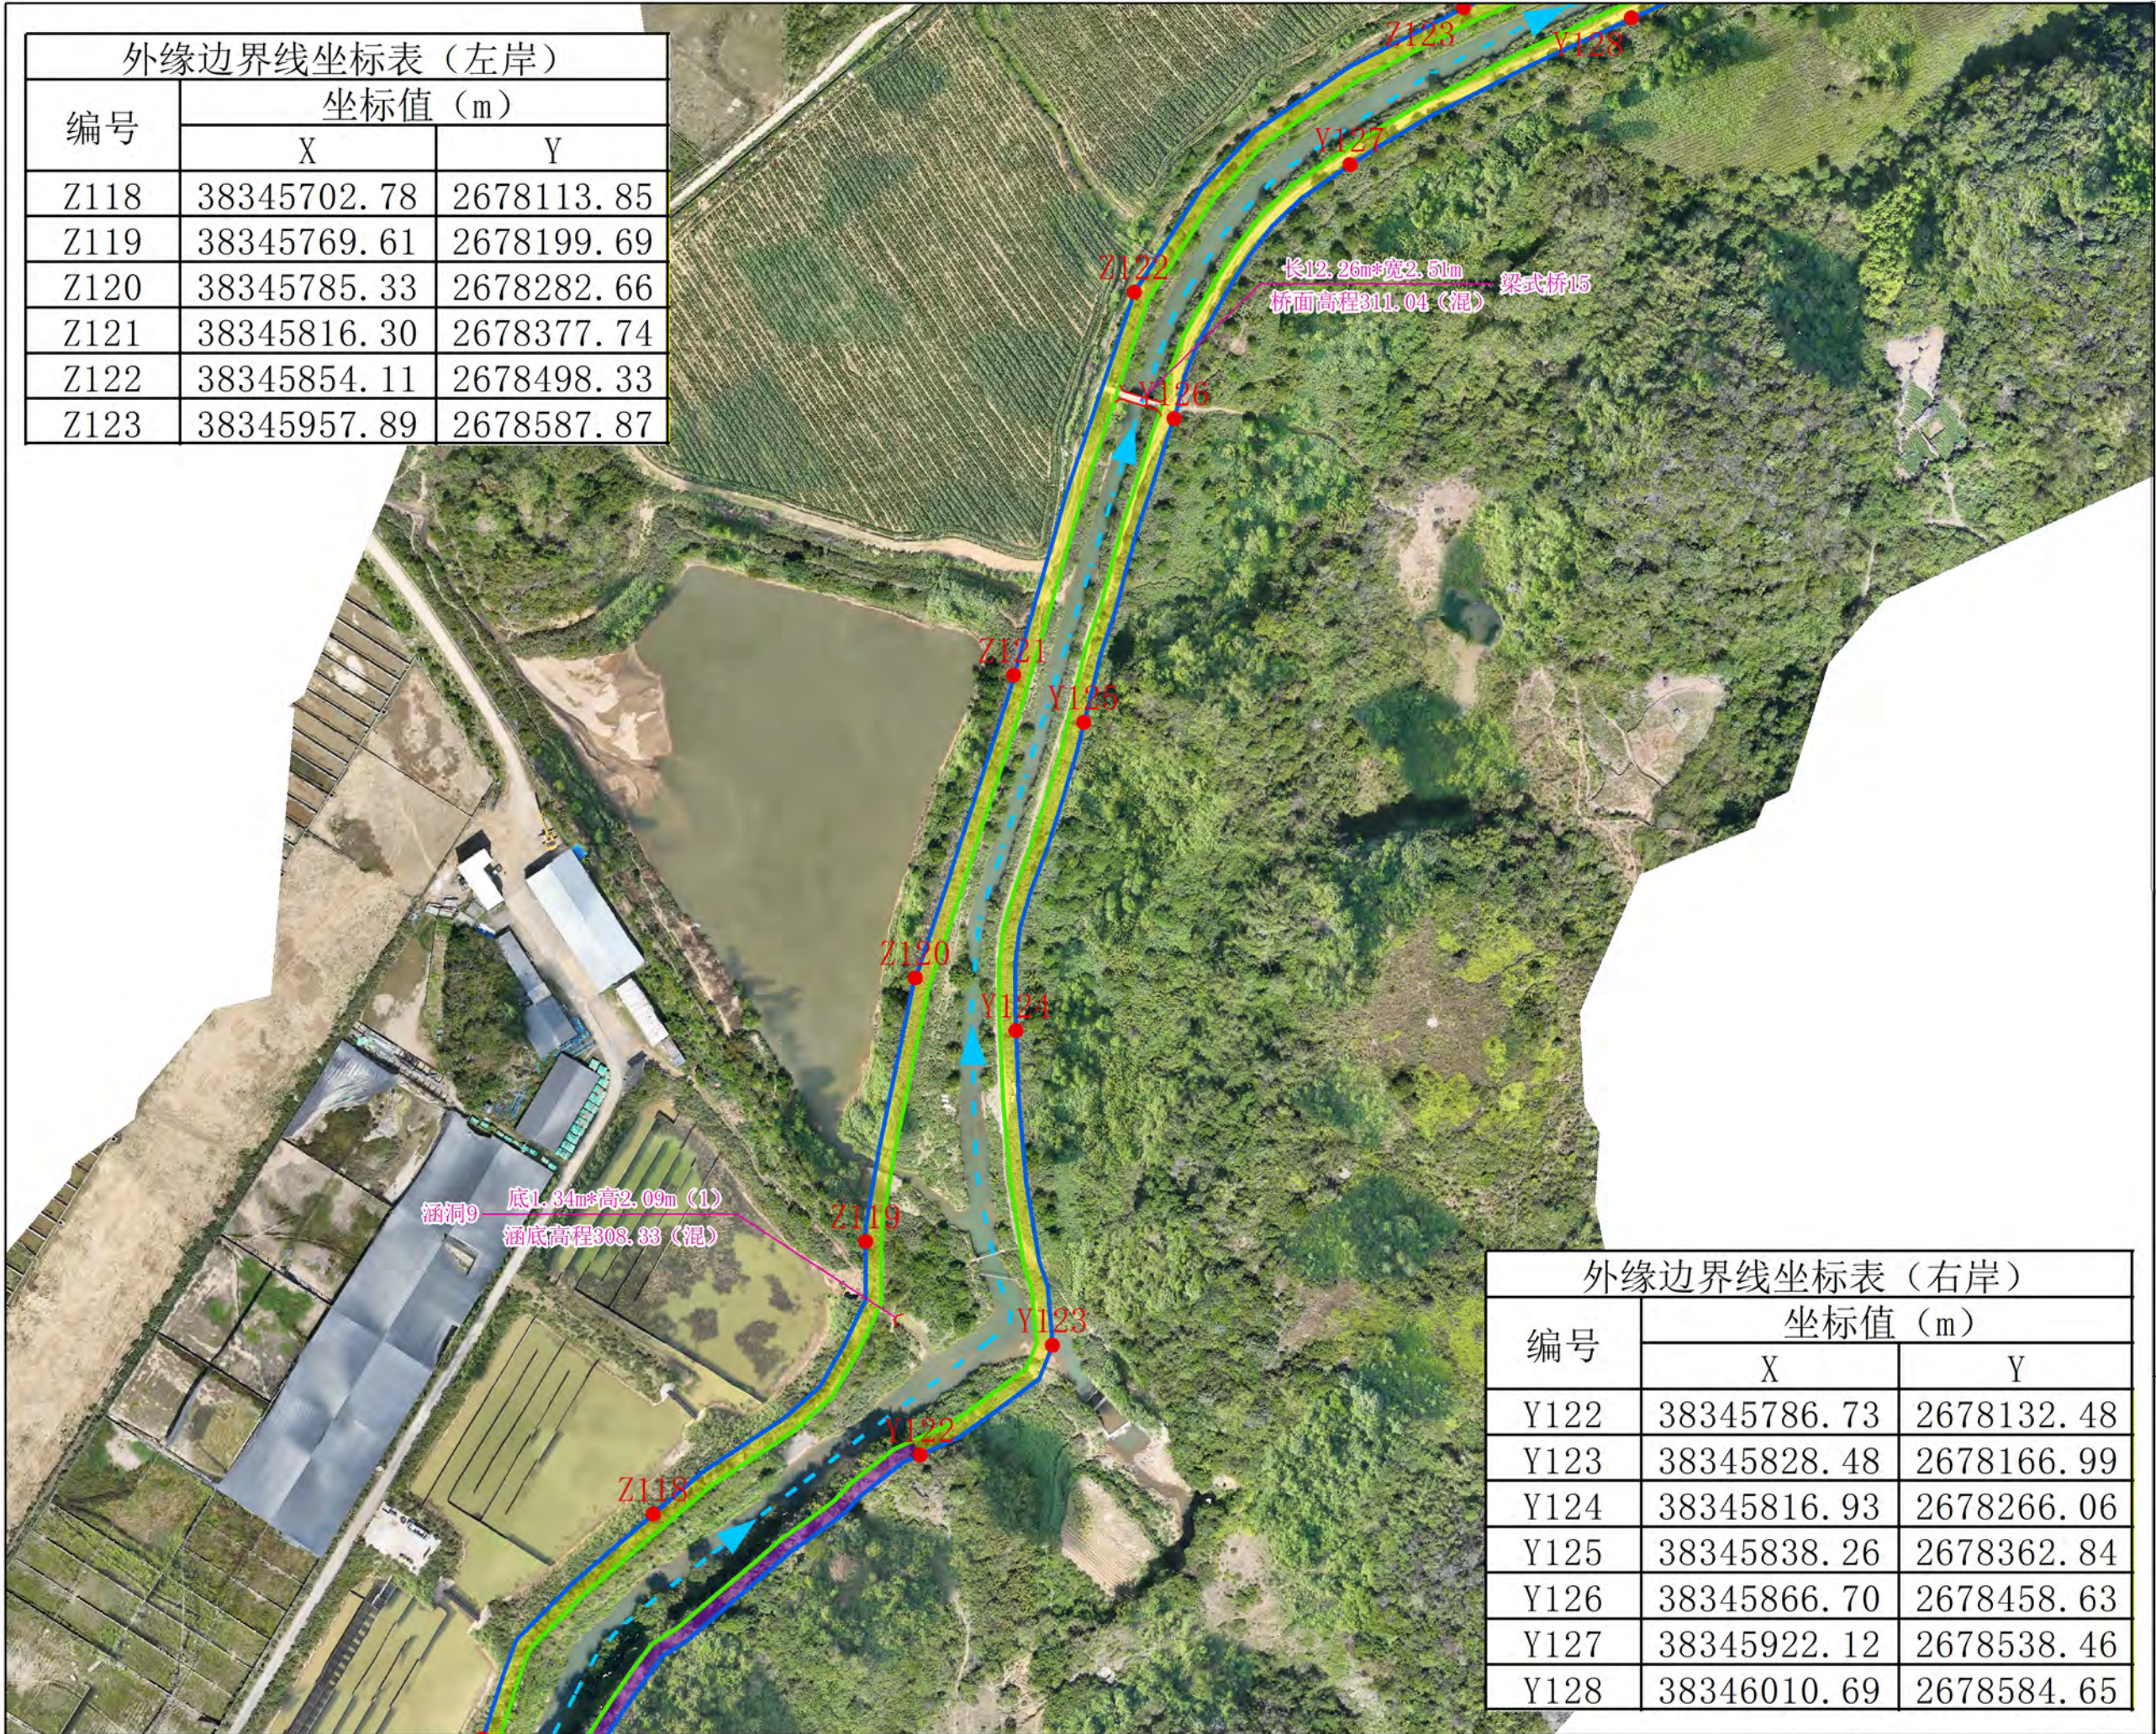

图例

— 临水控制线

— 堤顶控制线

— 外缘边界线

岸线保留区

岸线控制利用区

Z1、Z2...Zn 左岸边界线特征点

Y1、Y2...Yn 右岸边界线特征点

外缘边界线坐标表（右岸）		
编号	坐标值（m）	
	X	Y
Y122	38345786.73	2678132.48
Y123	38345828.48	2678166.99
Y124	38345816.93	2678266.06
Y125	38345838.26	2678362.84
Y126	38345866.70	2678458.63
Y127	38345922.12	2678538.46
Y128	38346010.69	2678584.65

说明：

1. 本图采用2000国家大地坐标系。



2. 本图采用1985国家高程基准。

3. 底图采用2024年11月航测正射影像图。

白莲河岸线功能区分区规划图(17/17)

外缘边界线坐标表（左岸）		
编号	坐标值（m）	
	X	Y
Z124	38346079.19	2678643.42
Z125	38346259.82	2678729.27
Z126	38346499.92	2678844.08

外缘边界线坐标表（右岸）		
编号	坐标值（m）	
	X	Y
Y129	38346191.17	2678670.69
Y130	38346371.12	2678754.96
Y131	38346517.58	2678828.21

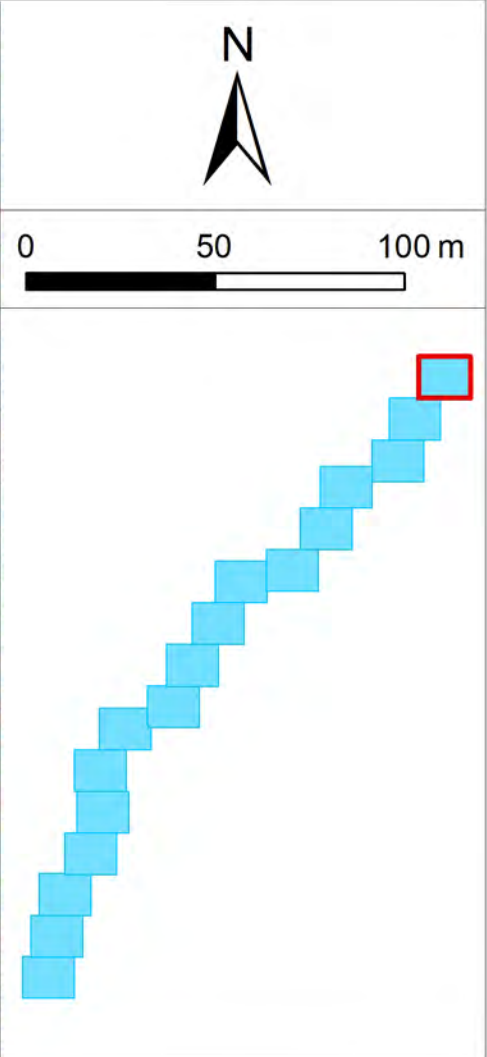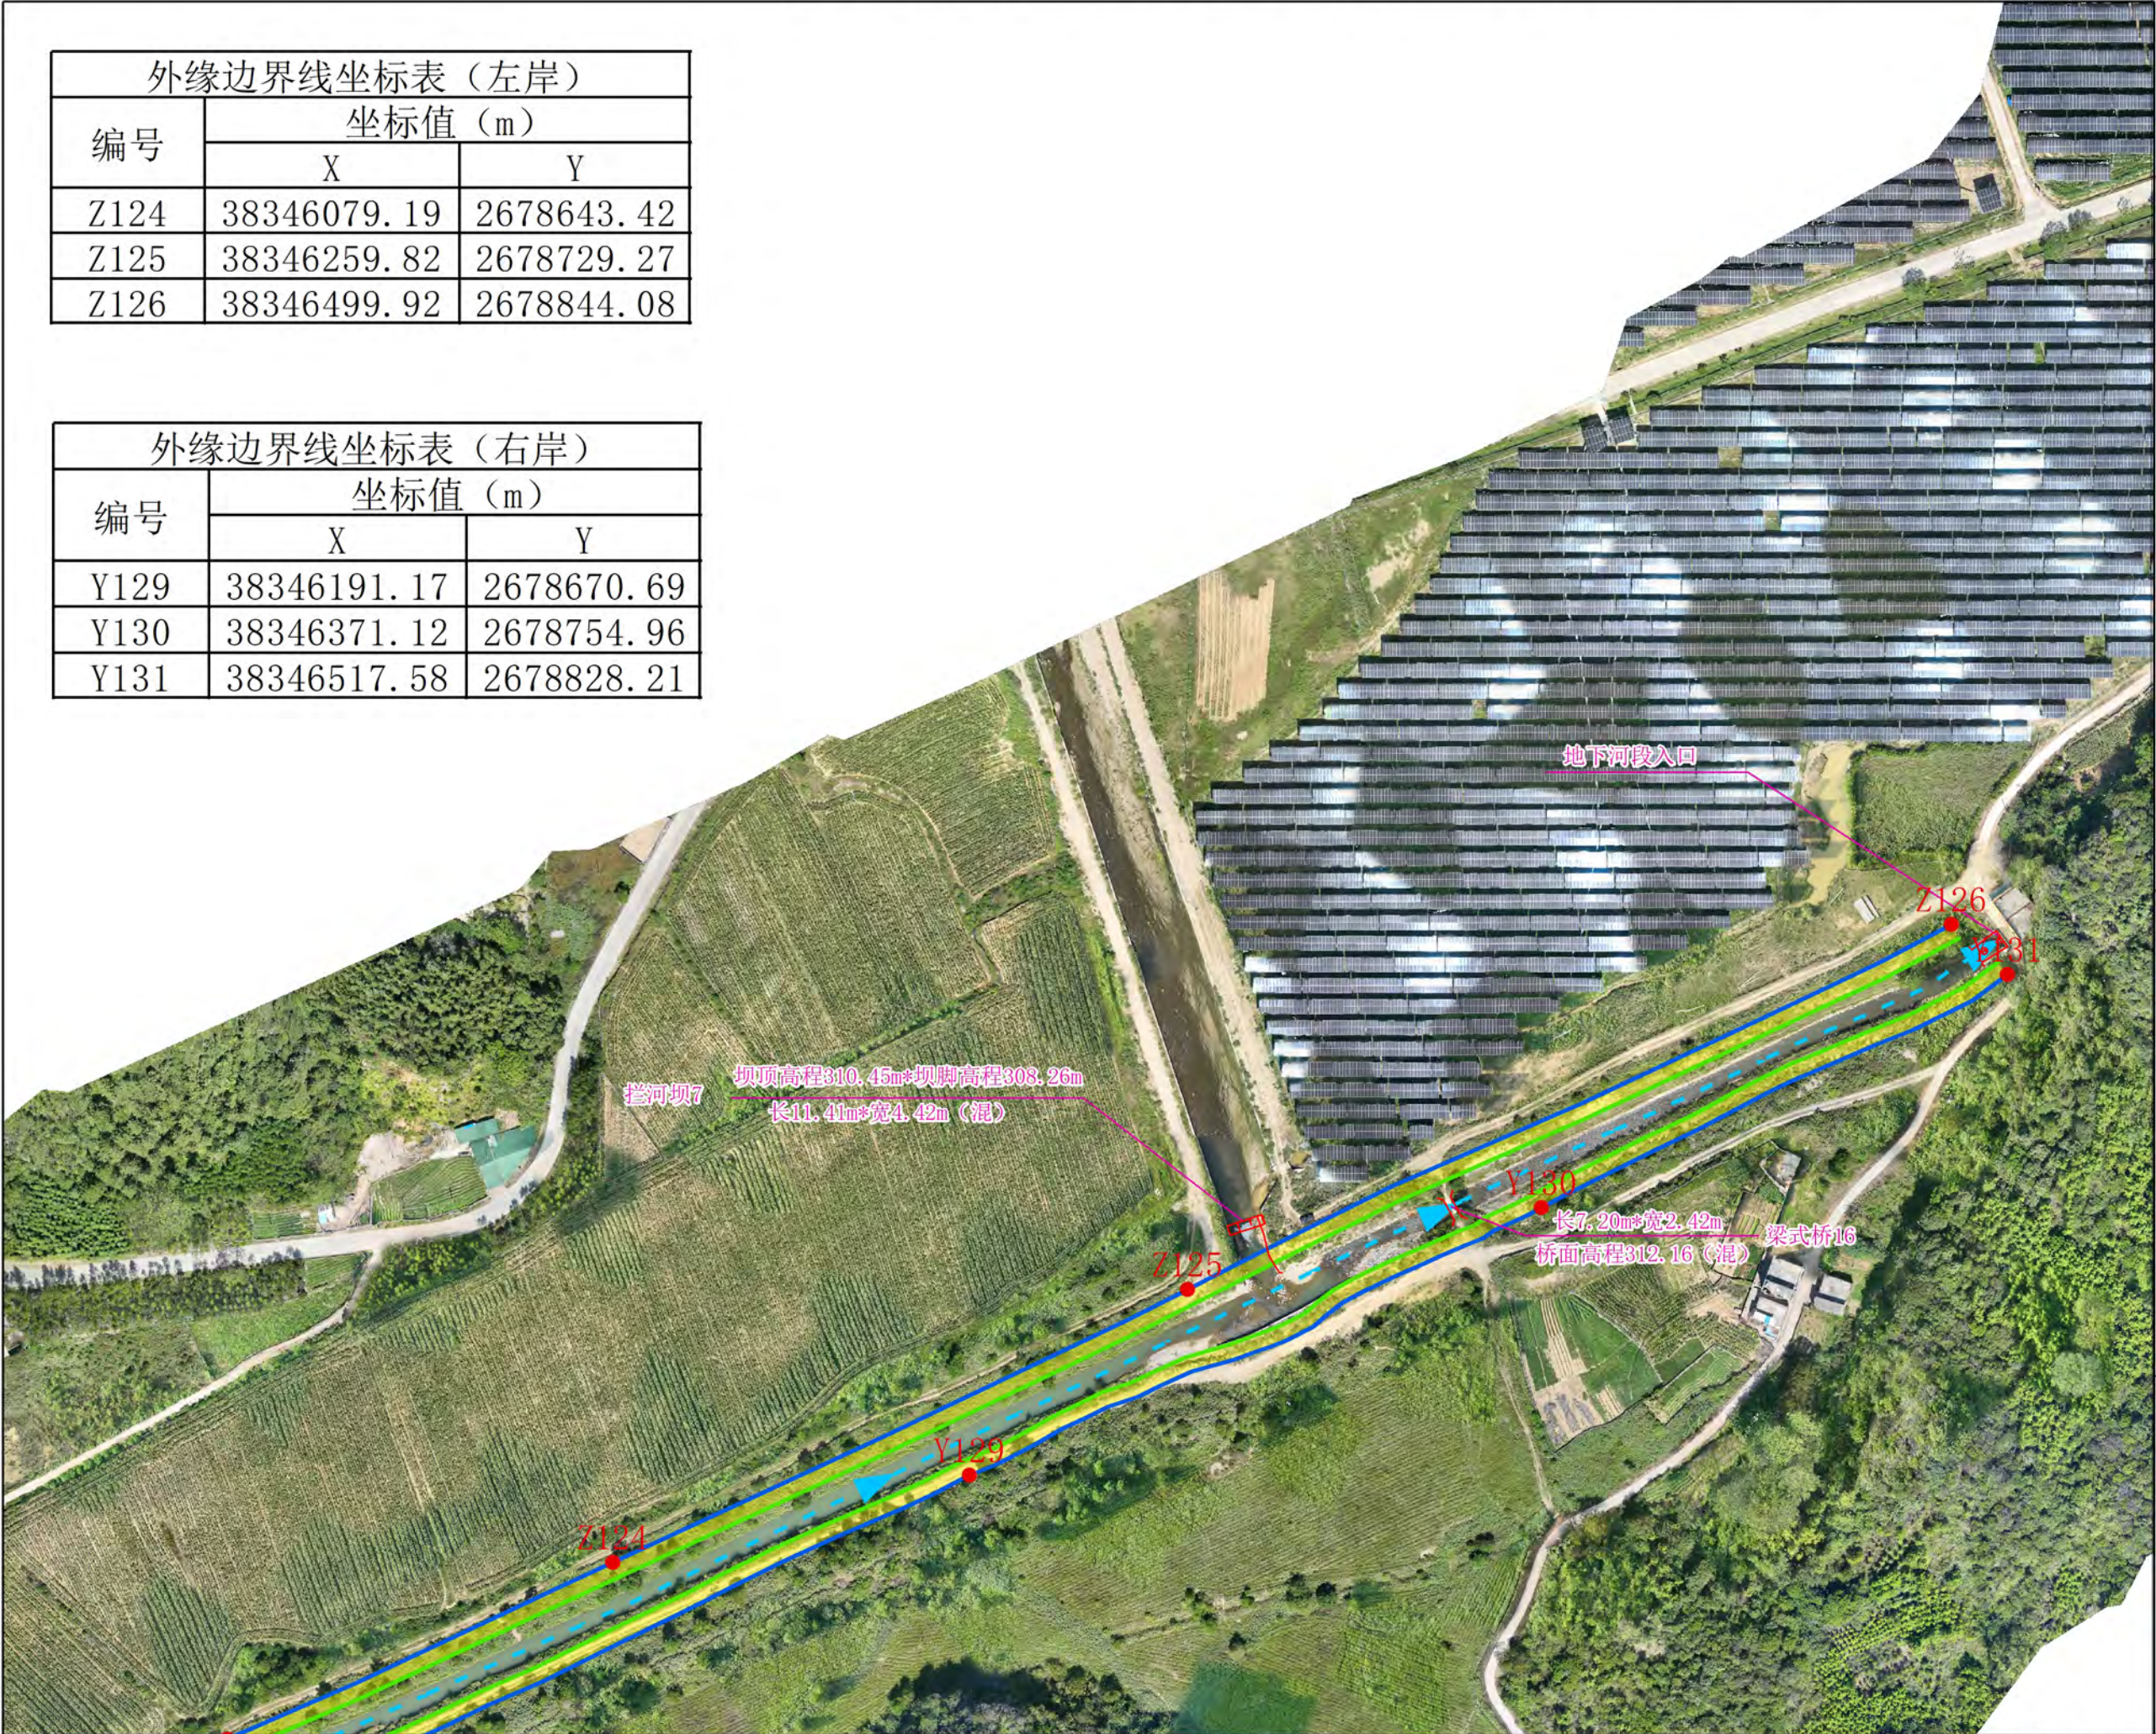

图例

- 临水控制线
- 堤顶控制线
- 外缘边界线
- 岸线保留区
- 岸线控制利用区

Z1、Z2...Zn 左岸边界线特征点
Y1、Y2...Yn 右岸边界线特征点

说明：
1. 本图采用2000国家大地坐标系。
2. 本图采用1985国家高程基准。
3. 底图采用2024年11月航测正射影像图。