


广州至连州高速公路阳山县青莲段深塘村、峡头村和中心村临时用地土地复垦竣工图

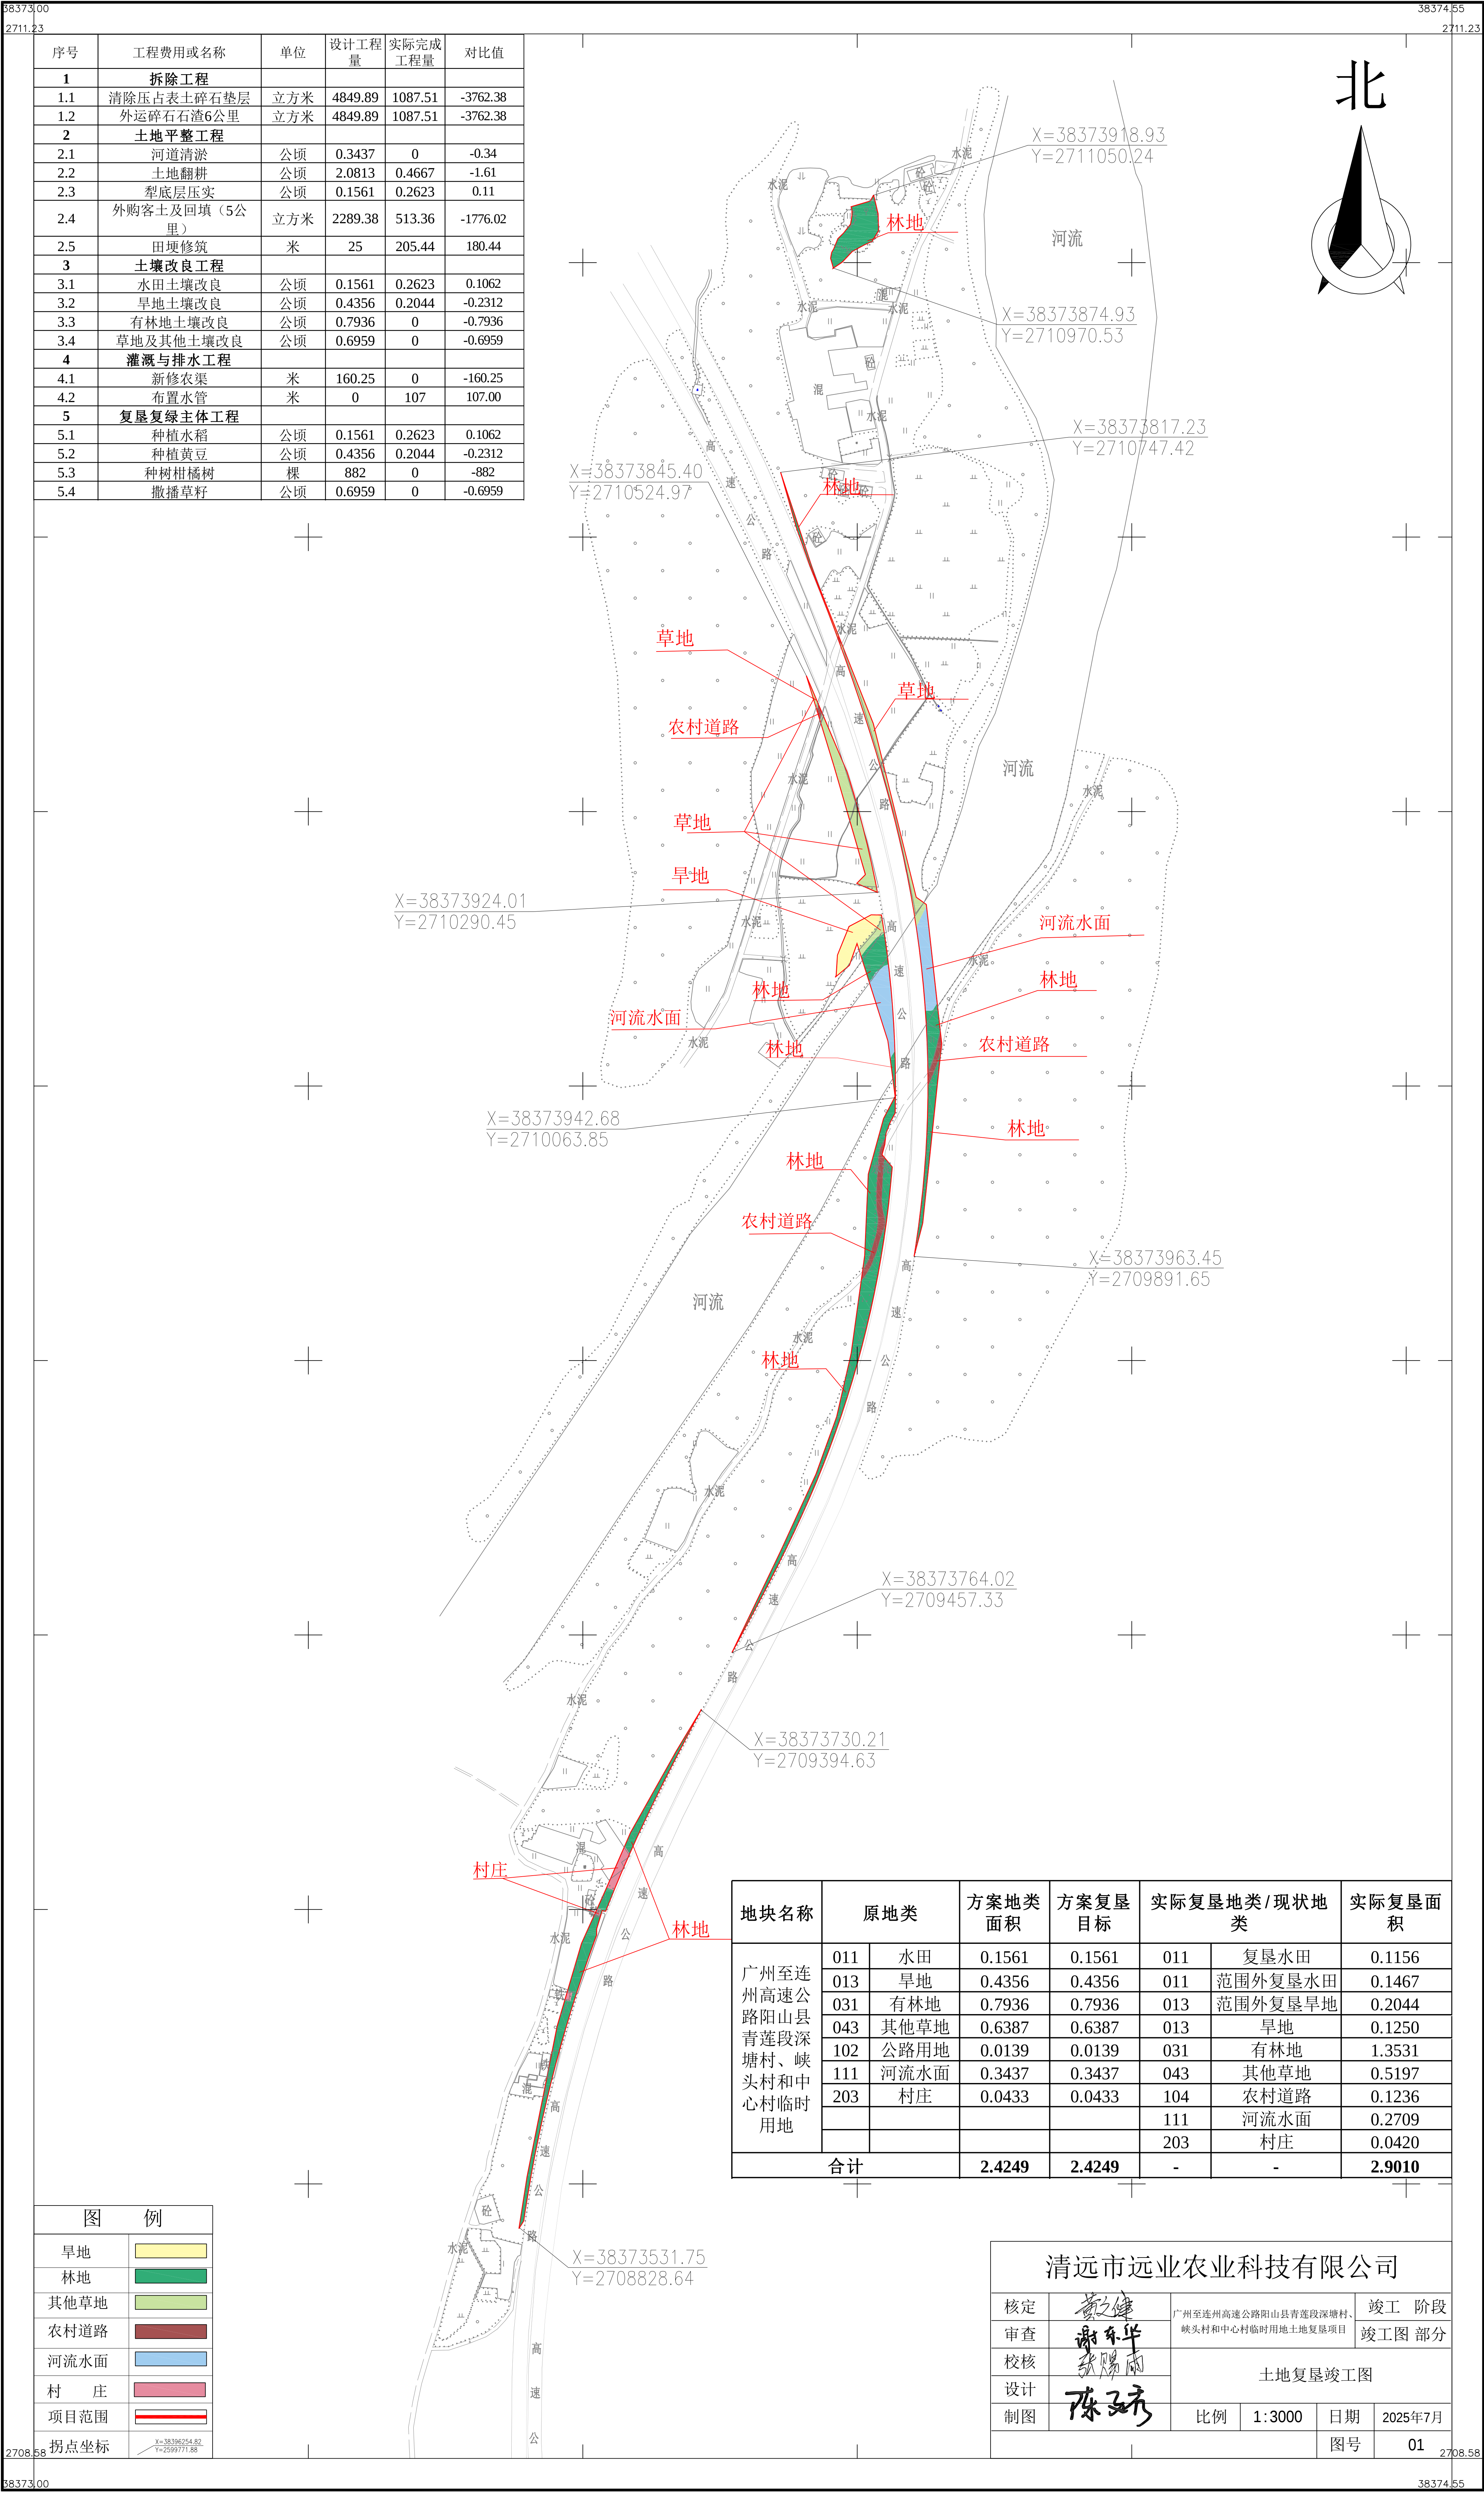

2708.58

38373.00


2708.58

38374.55

2000国家大地坐标系

1:3000

广州至连州高速公路阳山县青莲段深塘村、峡头村和中心村临时用地土地复垦竣工图

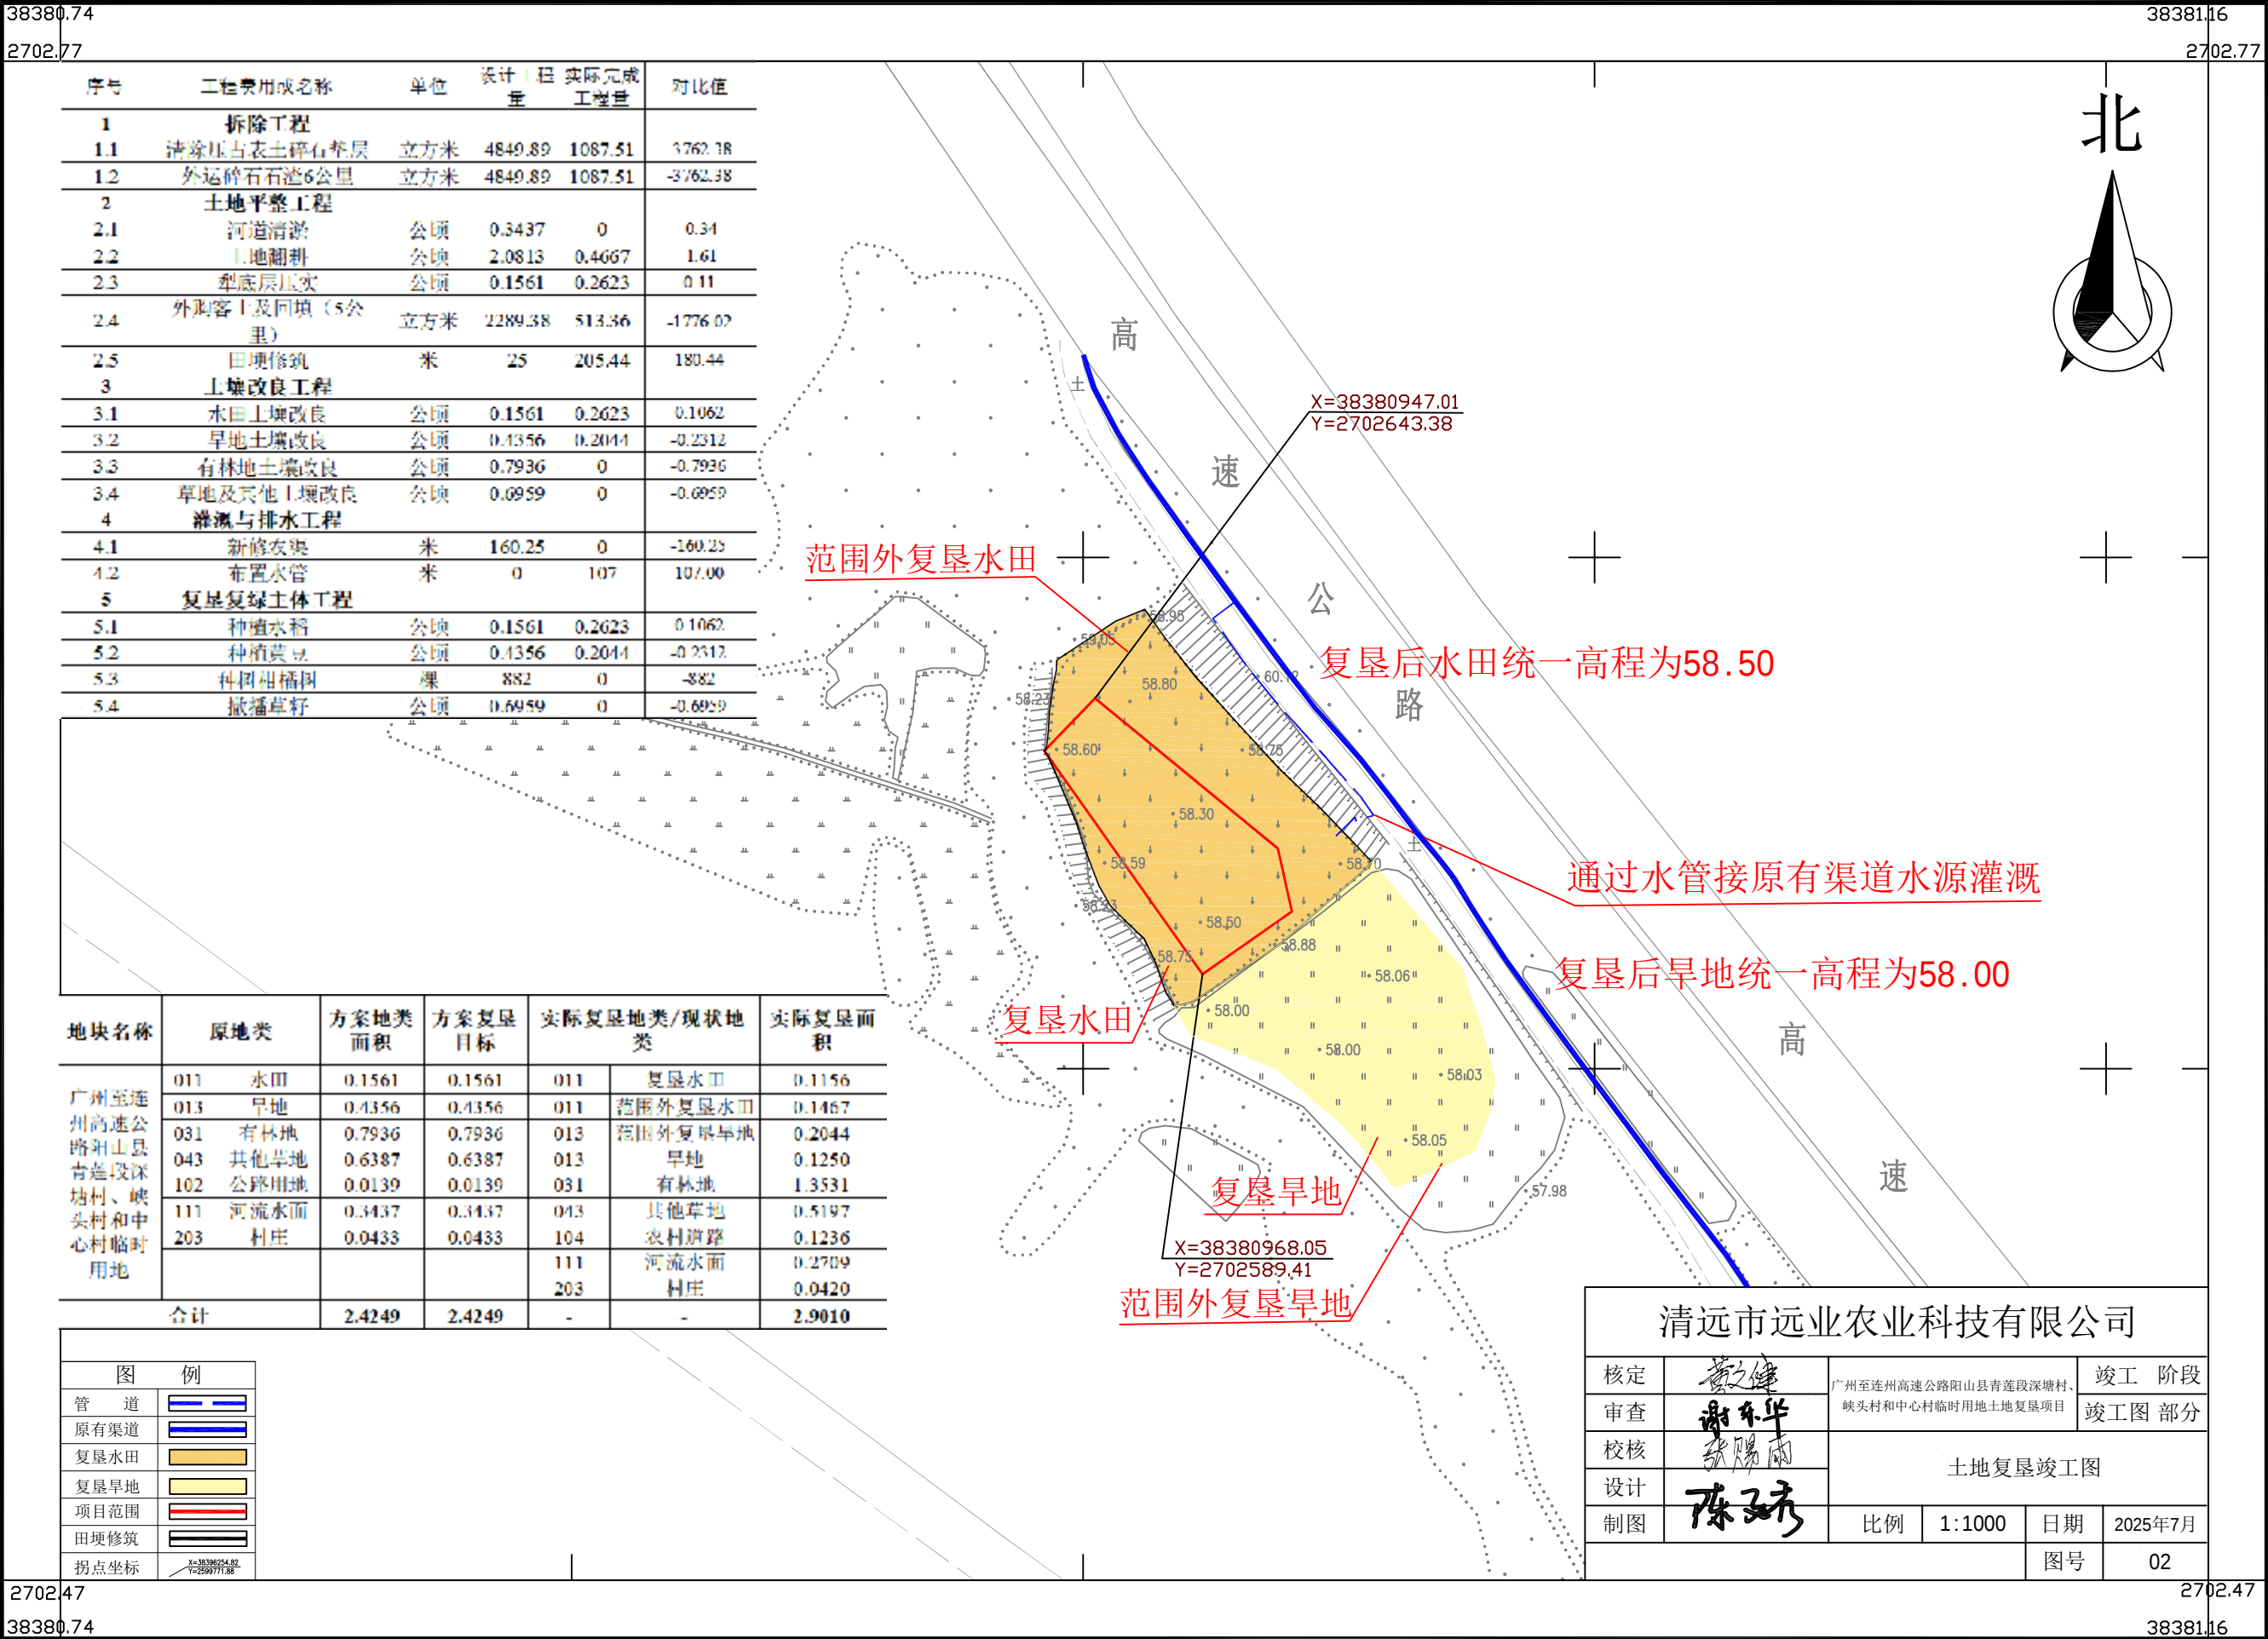

2702.47

38380.74

2702.47

38381.16