




广州至连州高速公路阳山县青莲、岭背段临时用地土地复垦竣工图

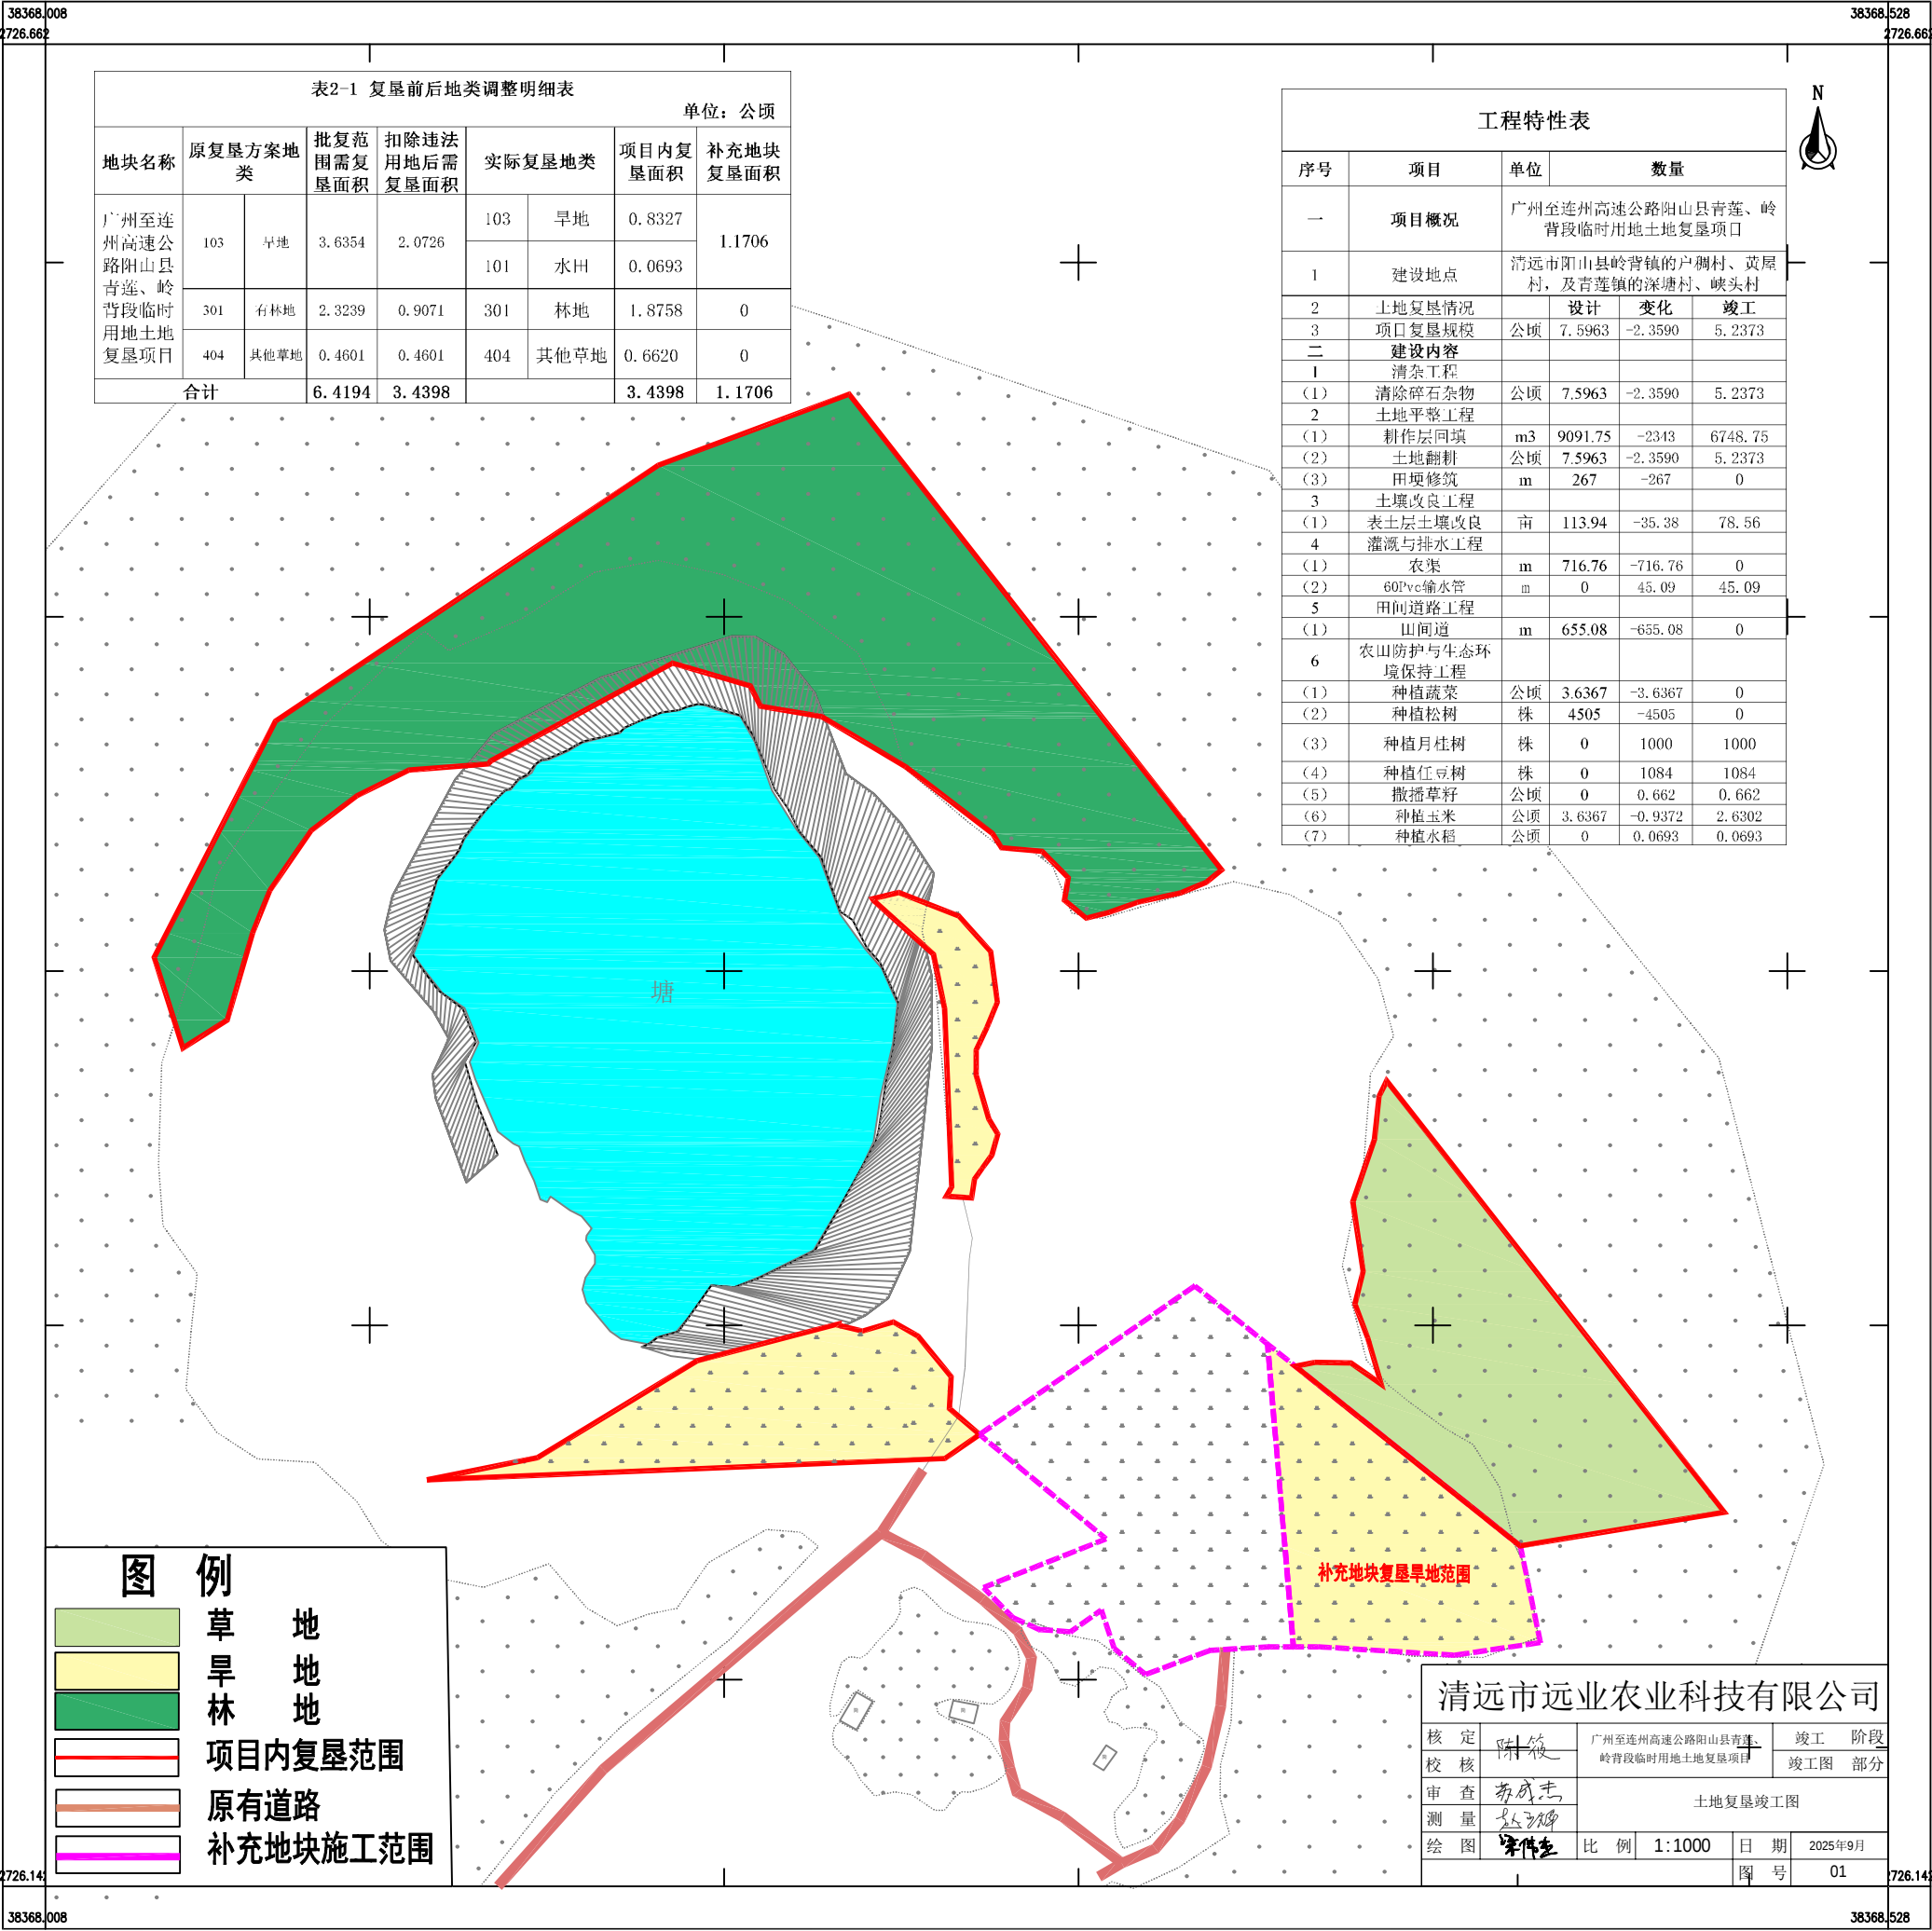

广州至连州高速公路阳山县青莲、岭背段临时用地土地复垦竣工图

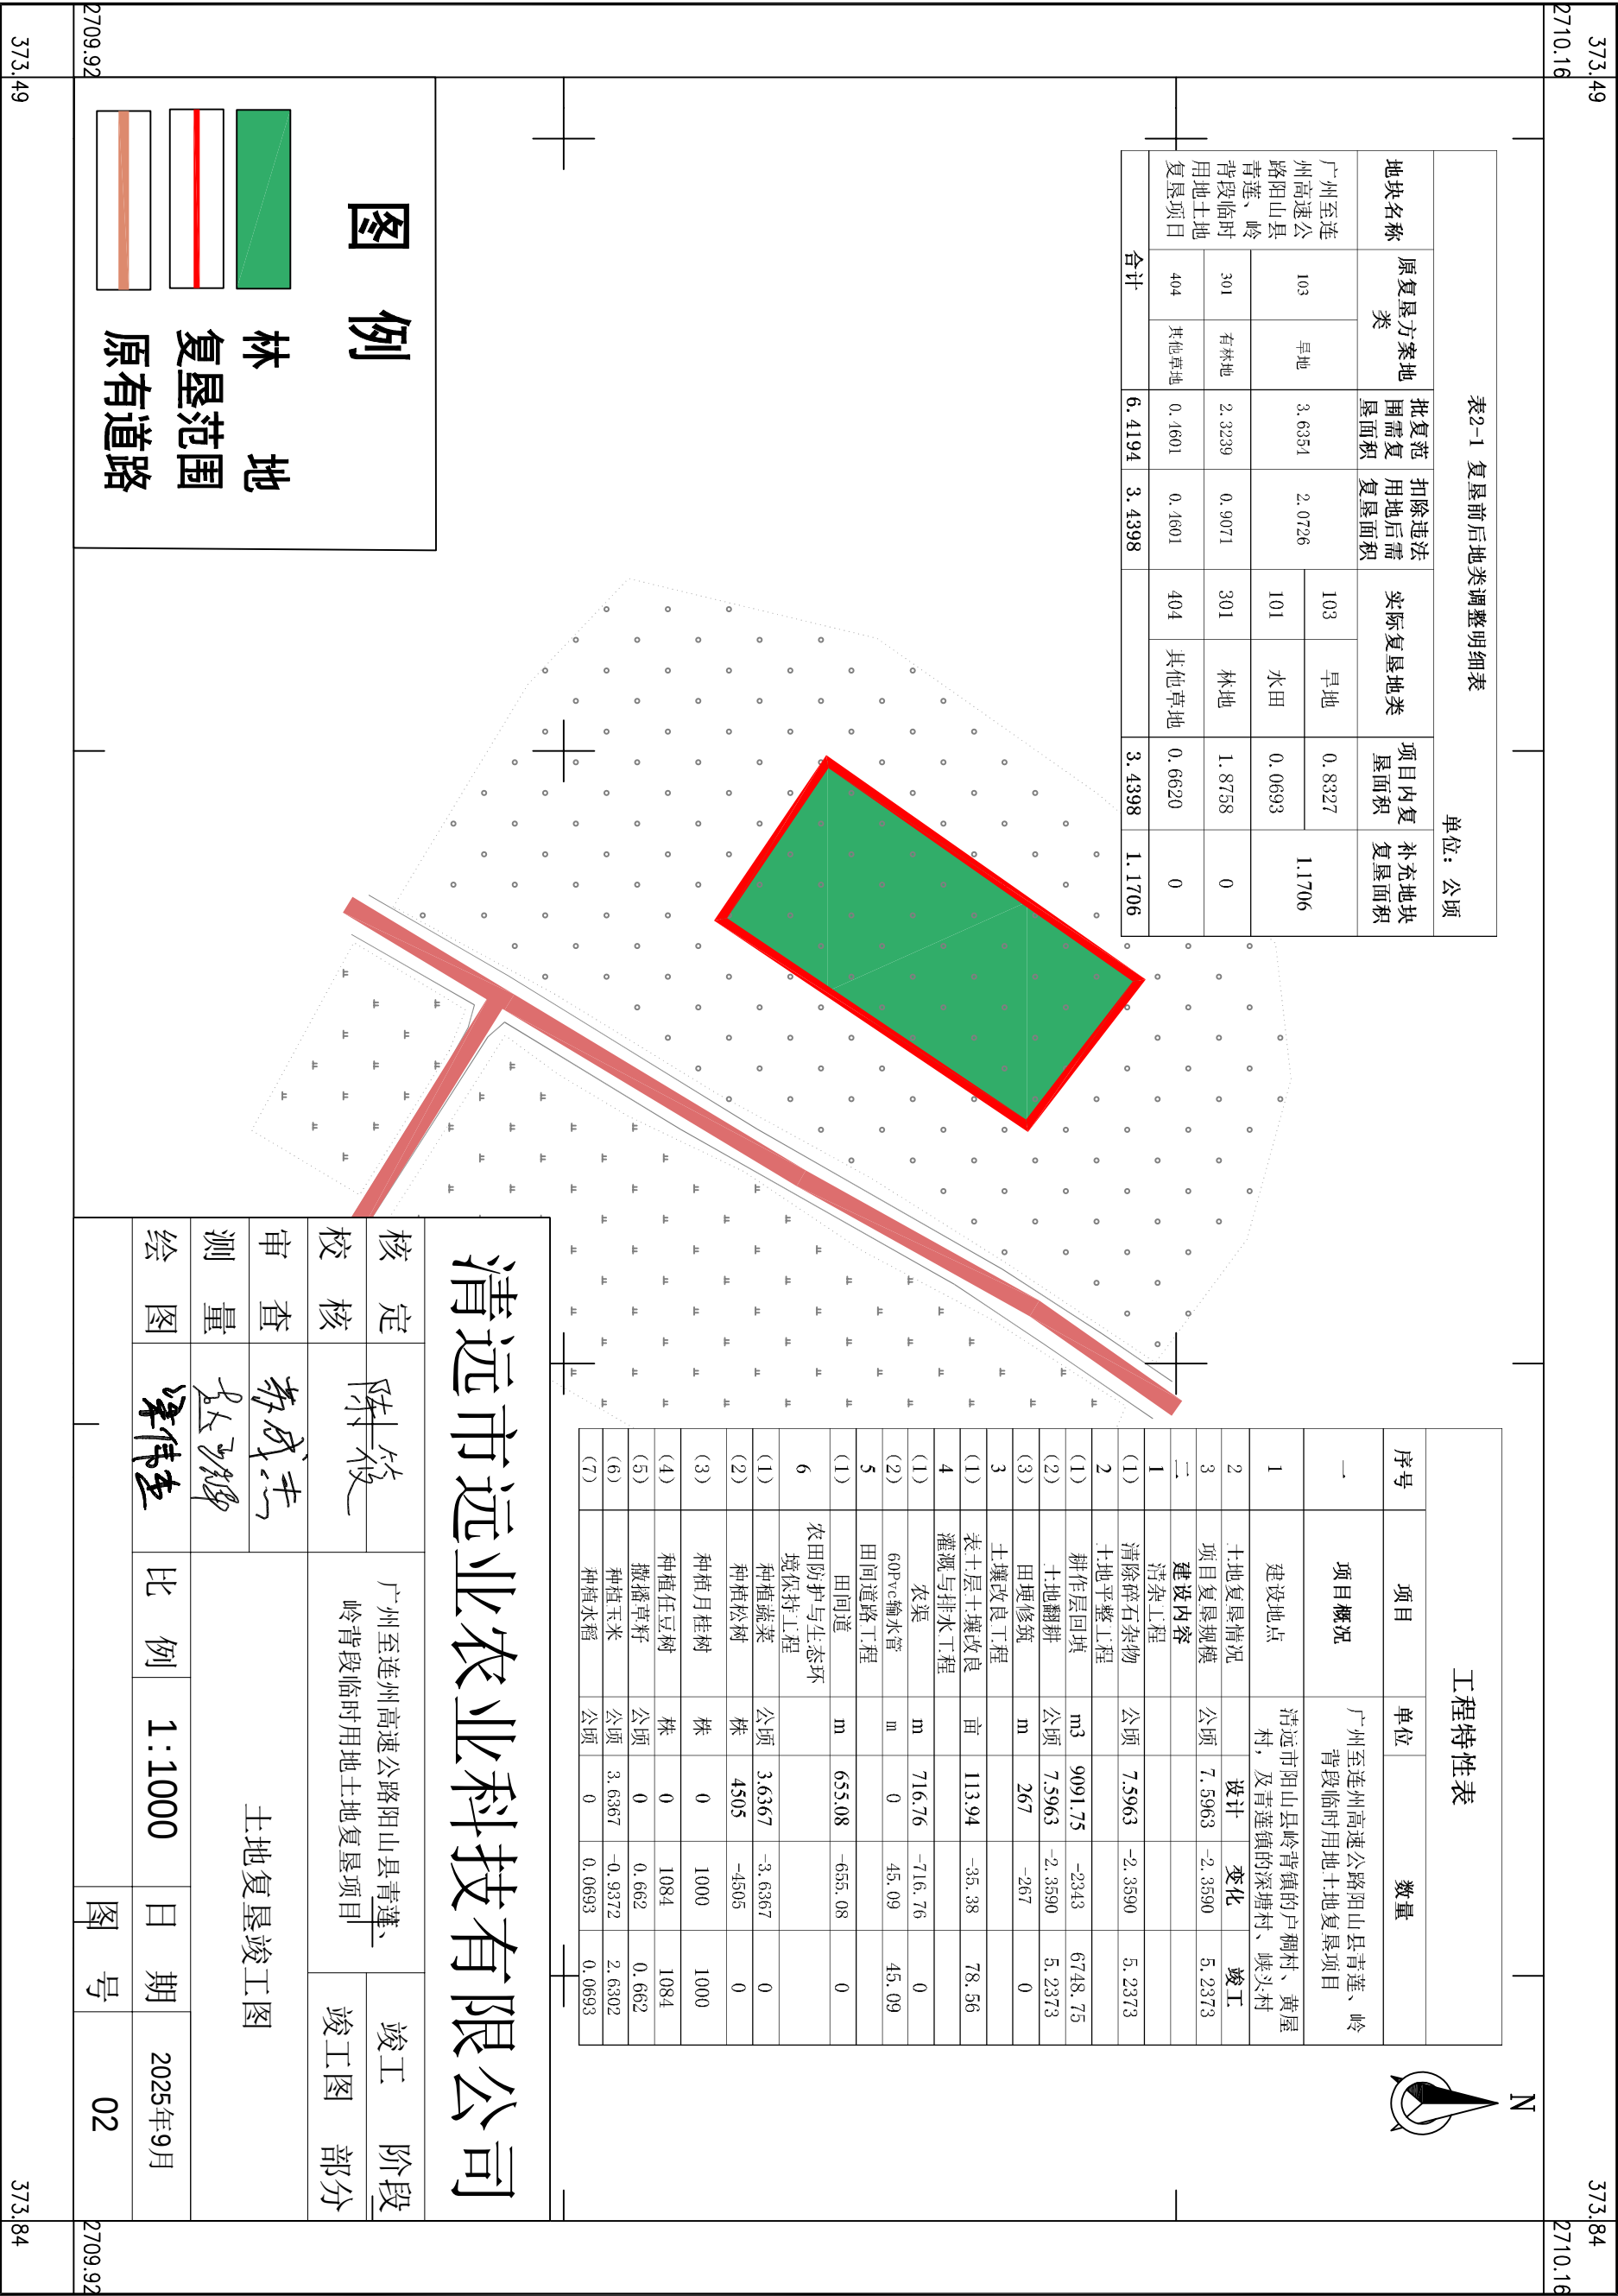

广州至连州高速公路阳山县青莲、岭背段临时用地土地复垦竣工图

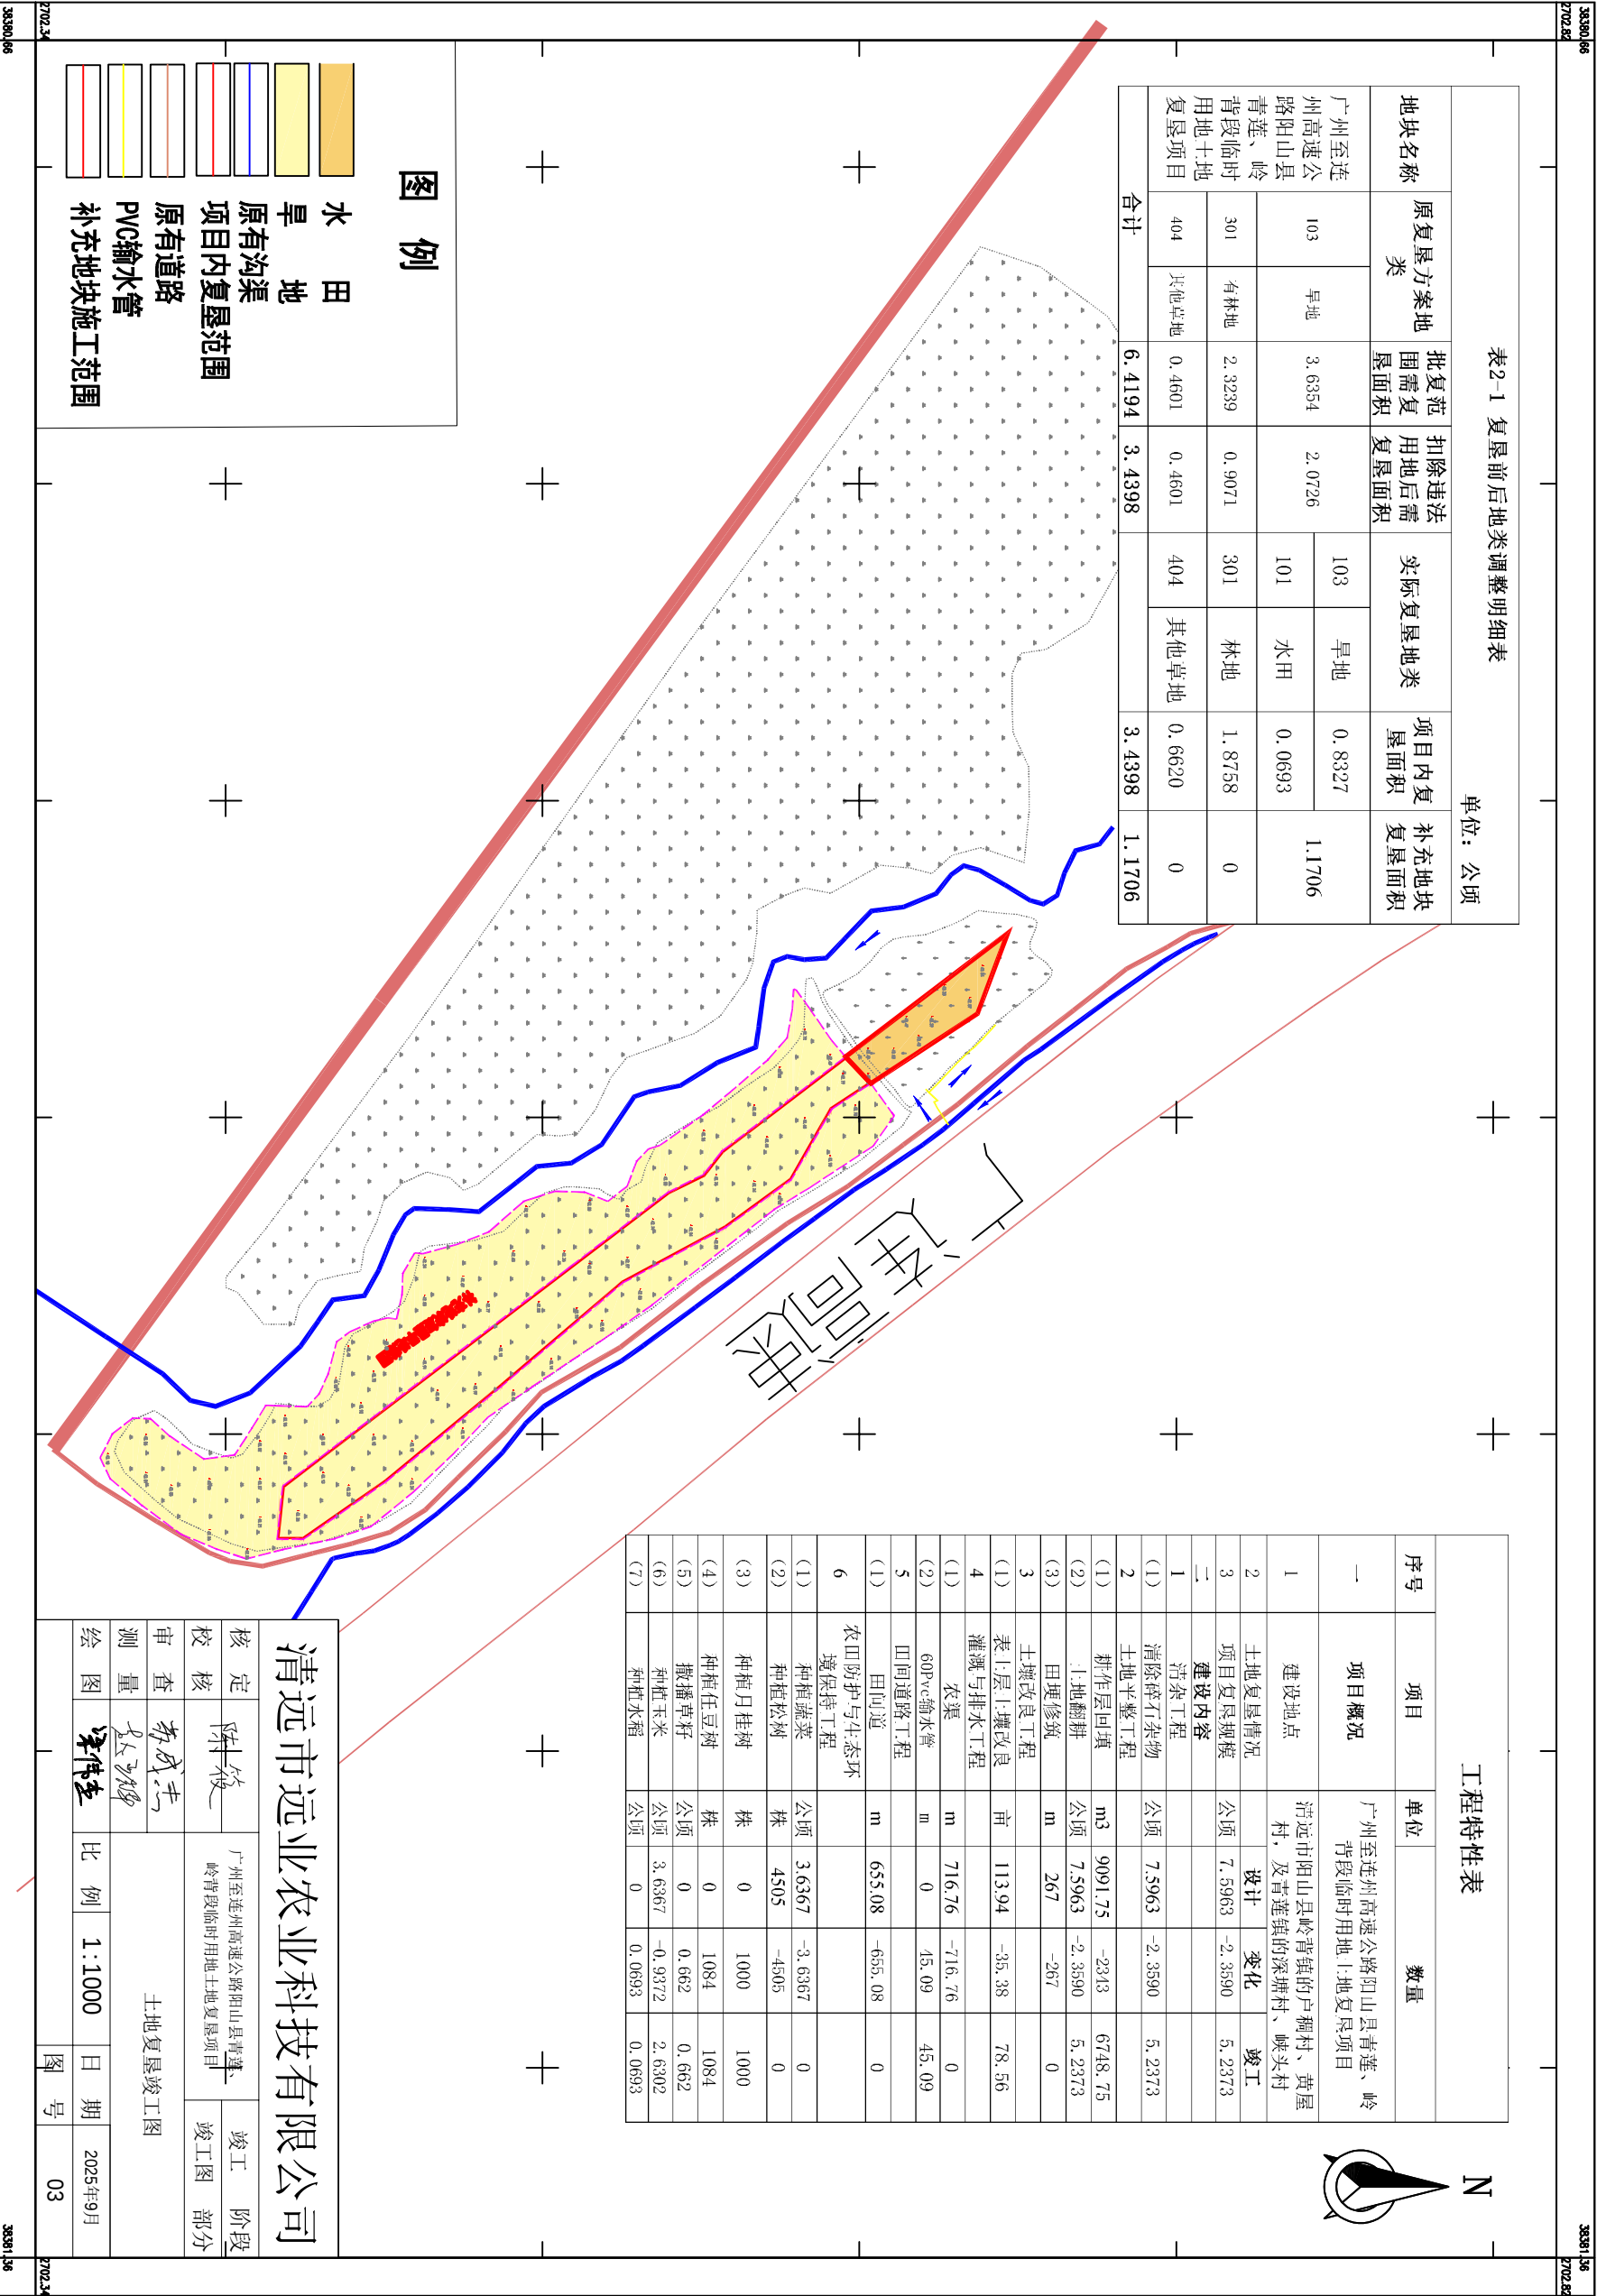

工程特性表			
序号	项目	单位	数量
一	项目概况	广州至连州高速公路阳山县青莲、岭背段临时用地土地复垦项目	
1	建设地点	清远市阳山县岭背镇的户稠村、黄屋村，及青莲镇的深塘村、峡头村	

2000国家大地坐标系

1:1000