鱼水河水域岸线功能区划总图

0 260 520 米


鱼水村
新庄
狮子头
Y030
Y028
Y027
Z029
Z028
Y026
长龙山
珠坪庙
新村一
鱼大线
新村(大石林)
鱼大线
Y039
Z037
新村三
Y016
田洞
鱼水片小学
阳城镇
鱼大线
鱼水四
Y012
石岗
Y006
Y007
Y008
Z008
Y001
Z001
大塘江
迳仔
迳脚新村

图例

- 临水控制线
- 提顶控制线
- 外缘边界线
- 岸线控制利用区

Z1、Z2...Zn 左岸边界线特征点
Y1、Y2...Yn 右岸边界线特征点


鱼水河岸线功能区分区规划分幅图

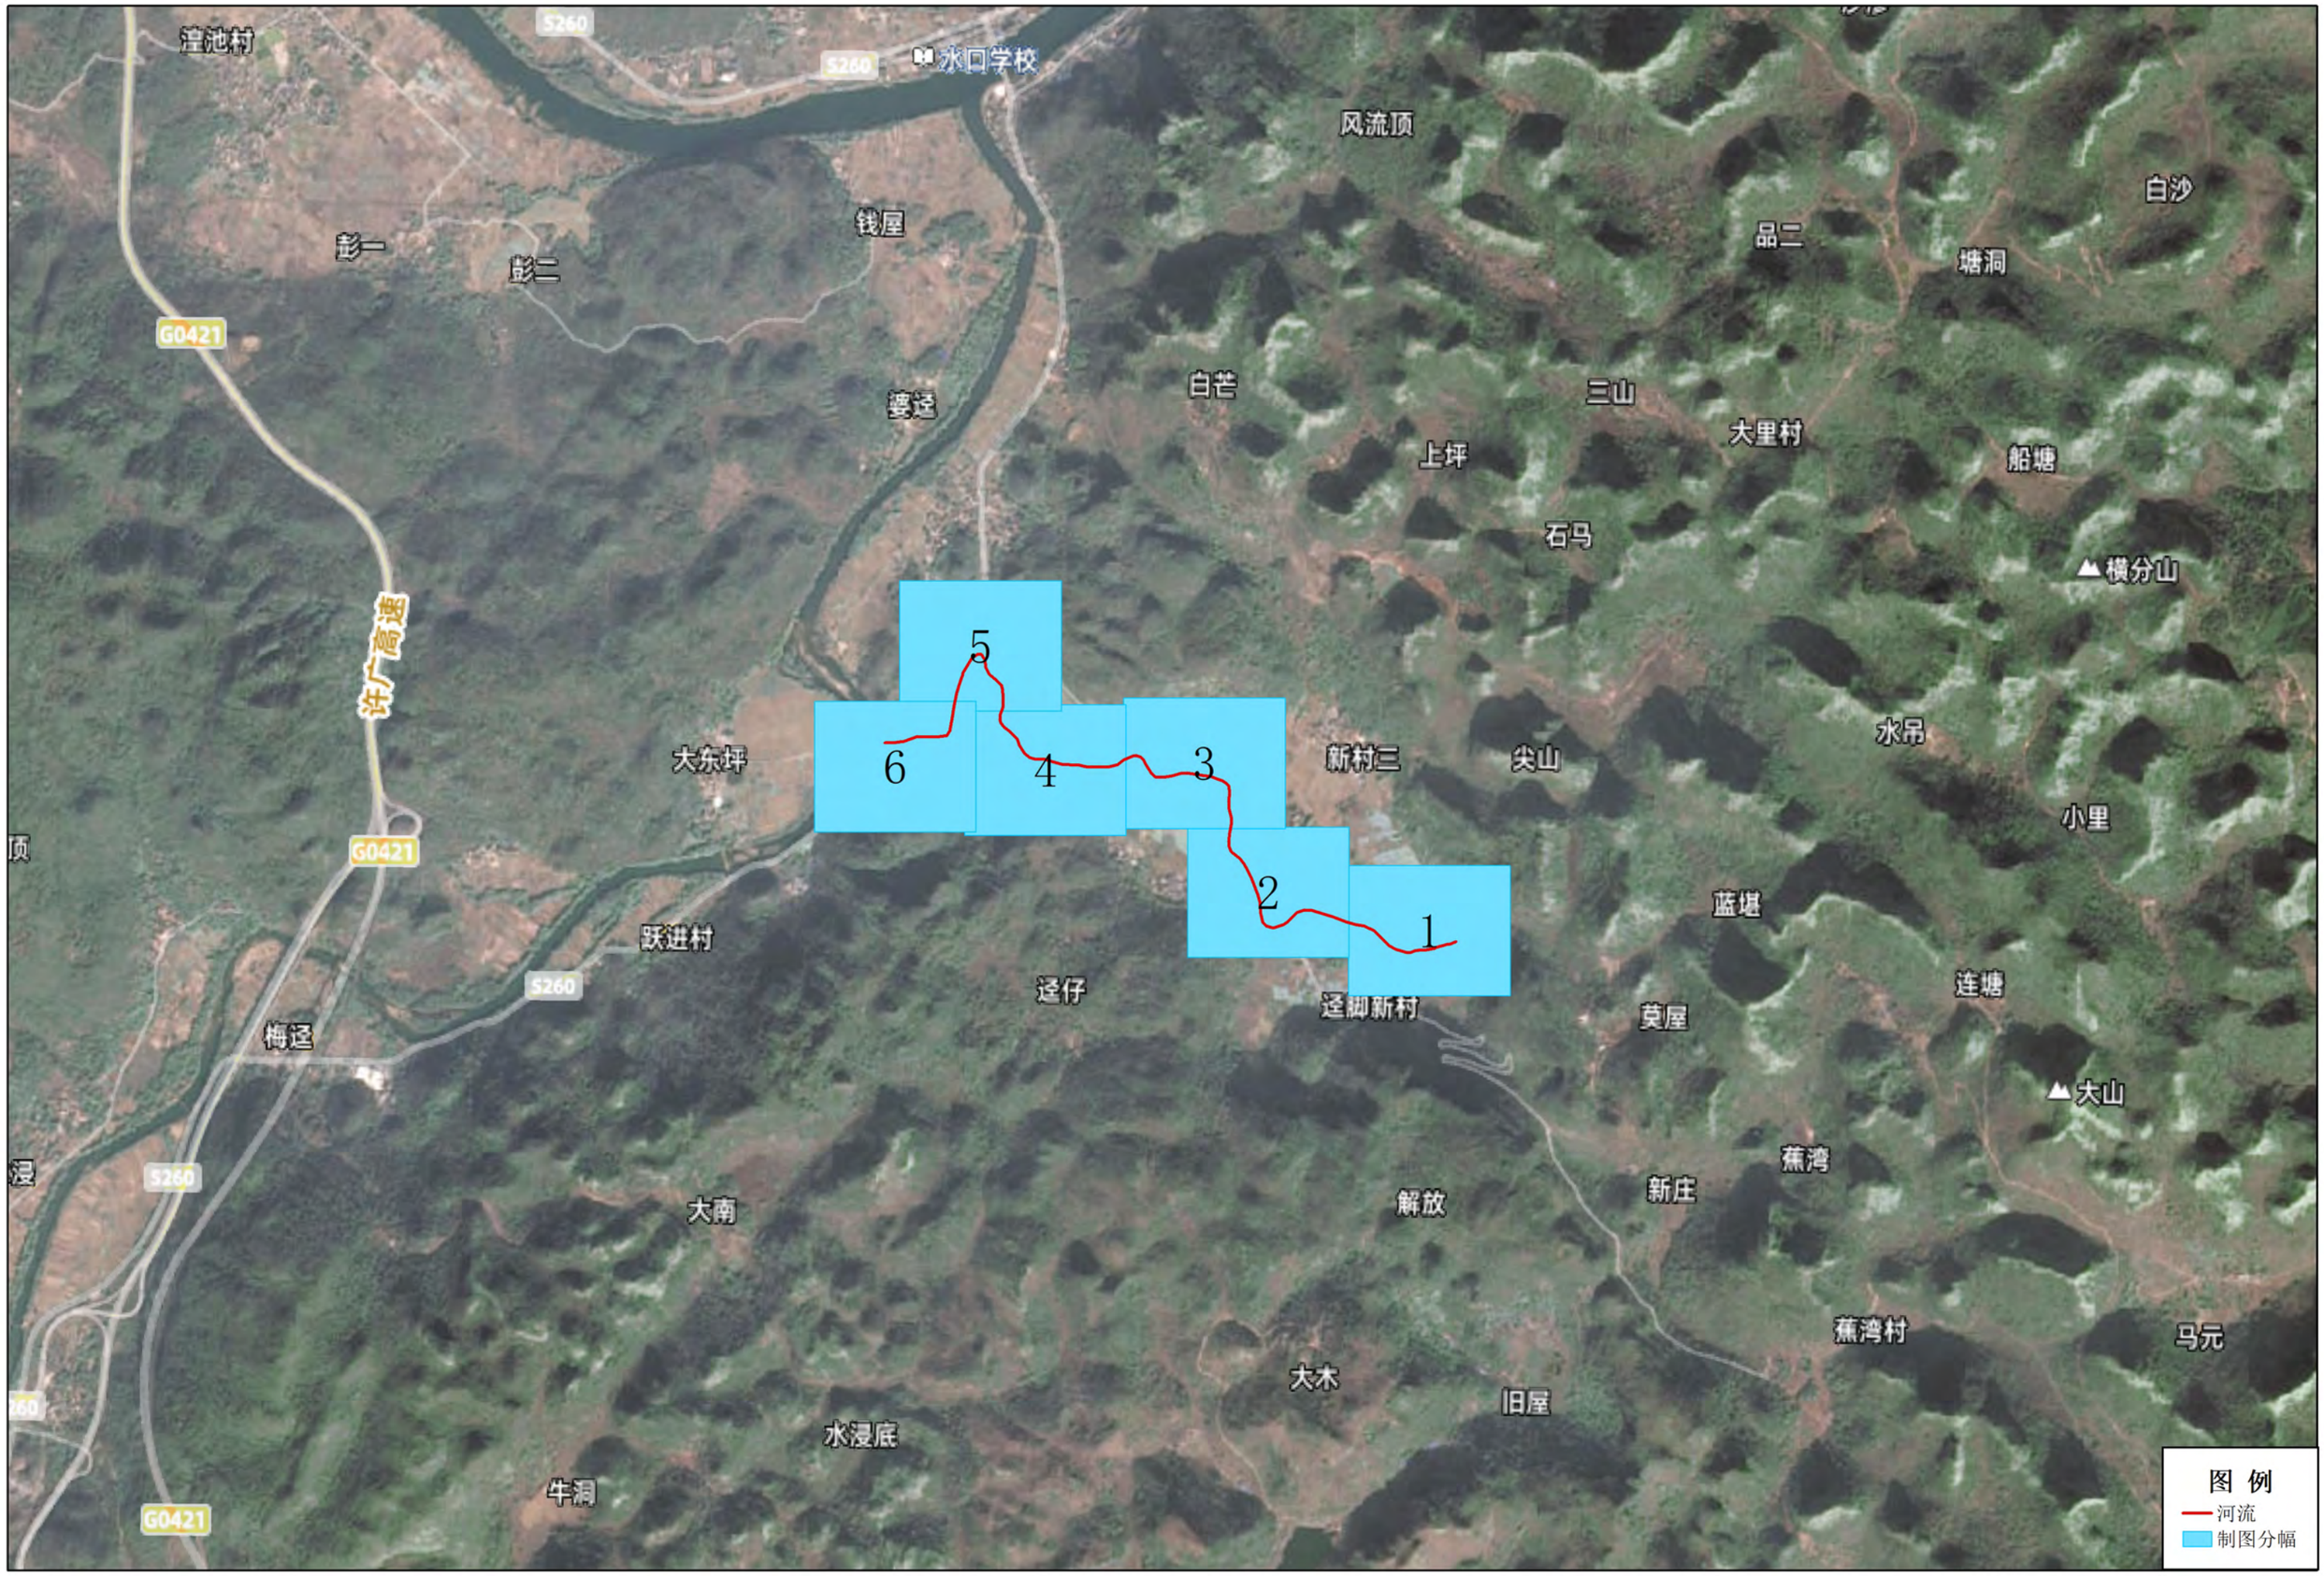

鱼水河岸线功能区分区规划图(1/6)

外缘边界线坐标表（左岸）		
编号	坐标值（m）	
	X	Y
Z001	38371302.289	2697090.977
Z002	38371141.186	2697057.363
Z003	38371044.535	2697079.953
Z004	38370965.305	2697146.330
Z005	38370888.244	2697174.438

外缘边界线坐标表（右岸）		
编号	坐标值（m）	
	X	Y
Y001	38371300.190	2697152.393
Y002	38371172.182	2697114.532
Y003	38371048.030	2697123.831
Y004	38370912.212	2697210.952

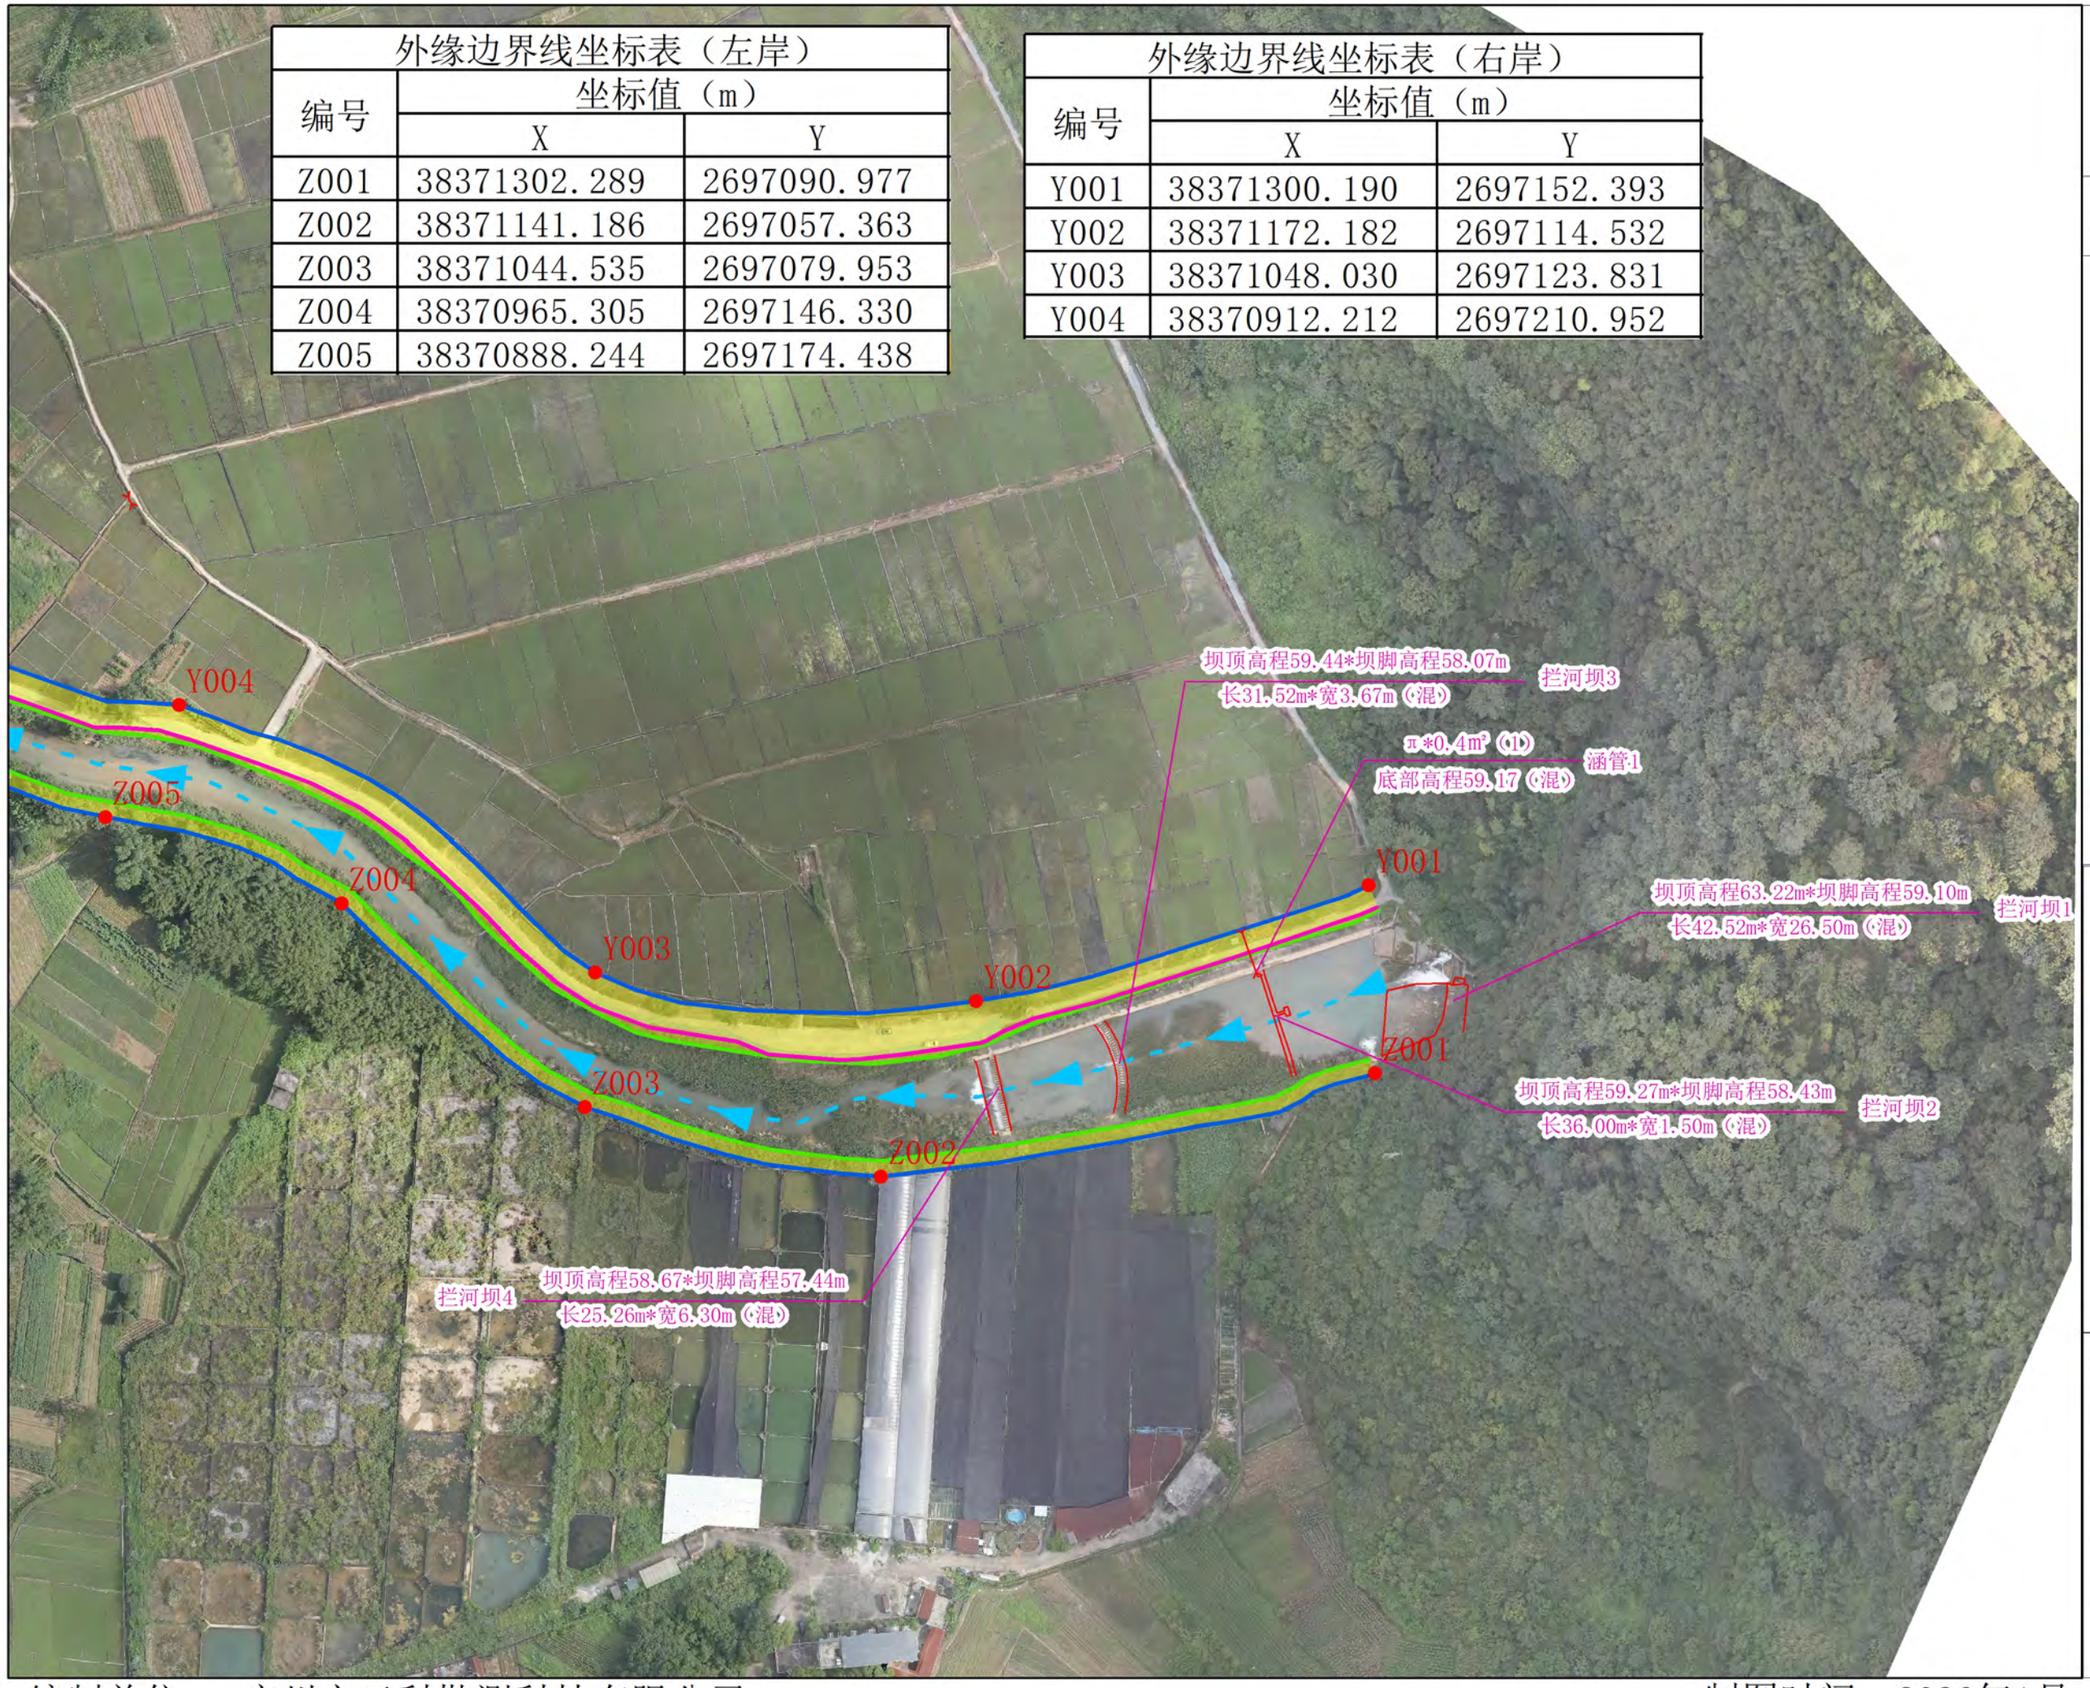

N

0 50 100 m

图例

- 临水控制线
- 提顶控制线
- 外缘边界线
- 岸线控制利用区
- 河流中心线
- 涉河规划工程
- 工程注记
- Z1、Z2...Zn 左岸边界线特征点
  Y1、Y2...Yn 右岸边界线特征点


说明：

1. 本图采用2000国家大地坐标系。
2. 本图采用1985国家高程基准。
3. 底图采用2025年10月正射影像图。

编制单位： 广州市云科勘测科技有限公司

制图时间：2026年1月

鱼水河岸线功能区分区规划图(2/6)

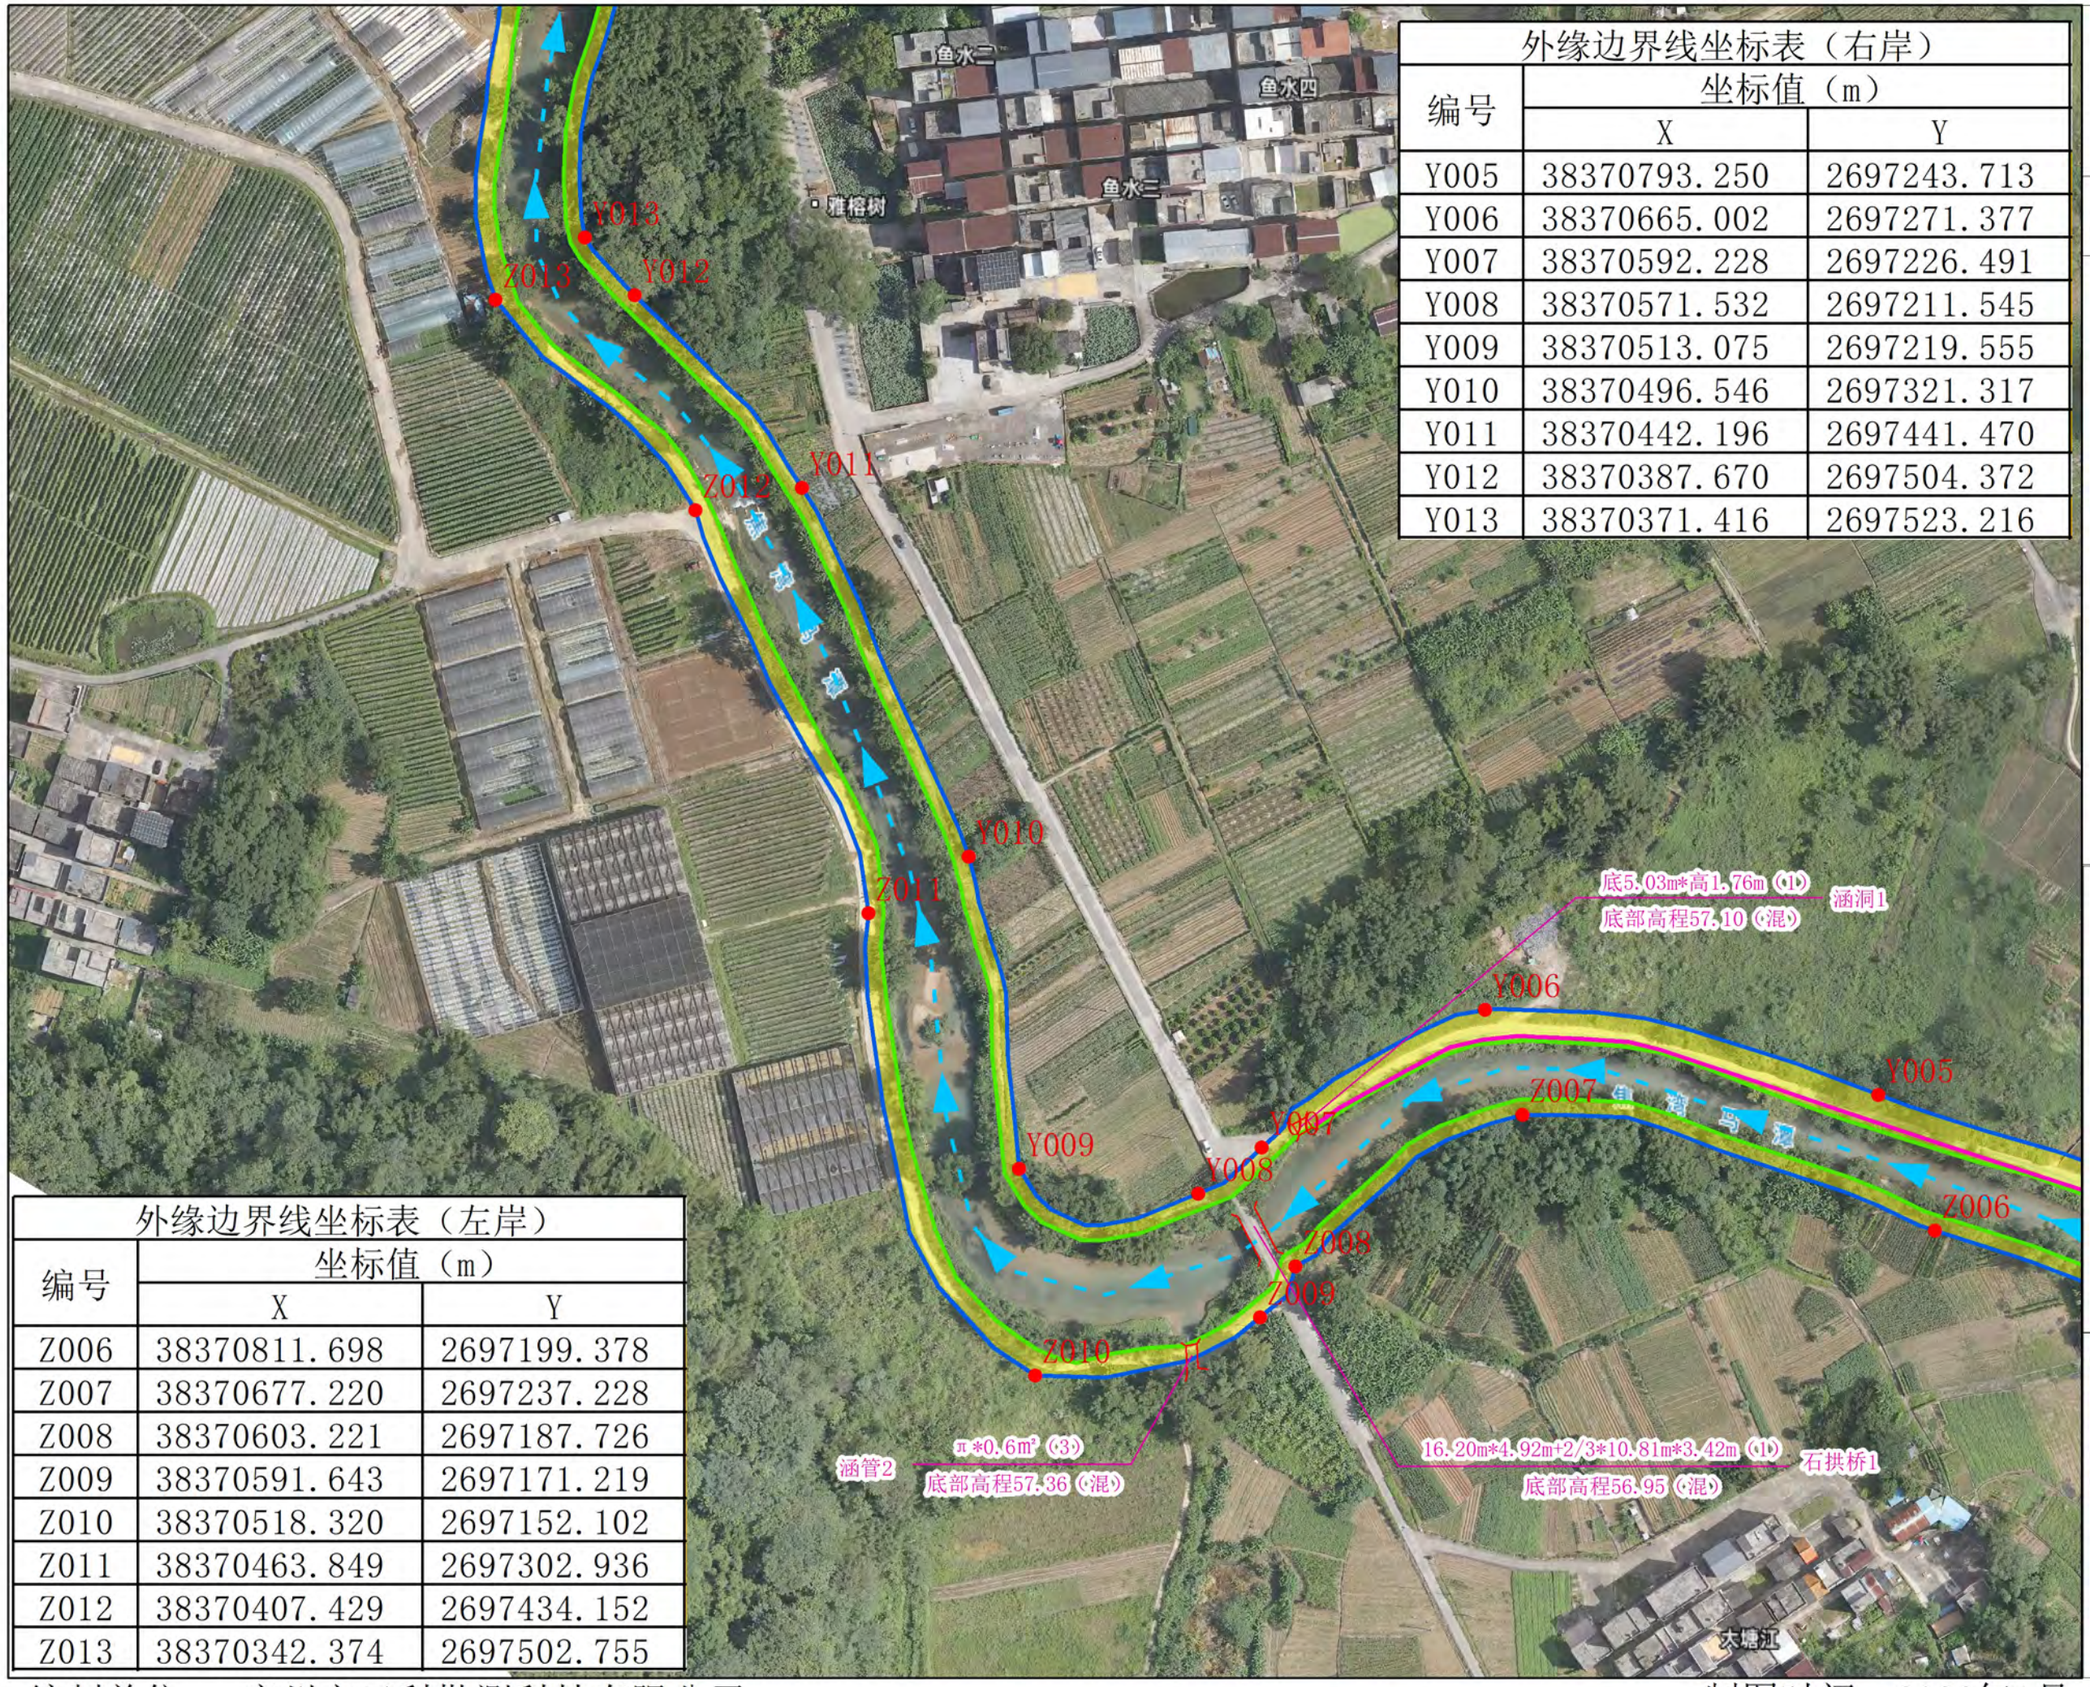

外缘边界线坐标表（右岸）

编号	坐标值（m）	
	X	Y
Y005	38370793.250	2697243.713
Y006	38370665.002	2697271.377
Y007	38370592.228	2697226.491
Y008	38370571.532	2697211.545
Y009	38370513.075	2697219.555
Y010	38370496.546	2697321.317
Y011	38370442.196	2697441.470
Y012	38370387.670	2697504.372
Y013	38370371.416	2697523.216

外缘边界线坐标表（左岸）

编号	坐标值（m）	
	X	Y
Z006	38370811.698	2697199.378
Z007	38370677.220	2697237.228
Z008	38370603.221	2697187.726
Z009	38370591.643	2697171.219
Z010	38370518.320	2697152.102
Z011	38370463.849	2697302.936
Z012	38370407.429	2697434.152
Z013	38370342.374	2697502.755

N

0 50 100 m

图例

- 临水控制线
- 提顶控制线
- 外缘边界线
- 岸线控制利用区
- 河流中心线
- 涉河规划工程
- 工程注记
- Z1、Z2...Zn 左岸边界线特征点
- Y1、Y2...Yn 右岸边界线特征点


说明：

1. 本图采用2000国家大地坐标系。
2. 本图采用1985国家高程基准。
3. 底图采用2025年10月正射影像图。

编制单位： 广州市云科勘测科技有限公司

制图时间：2026年1月

鱼水河岸线功能区分区规划图(3/6)

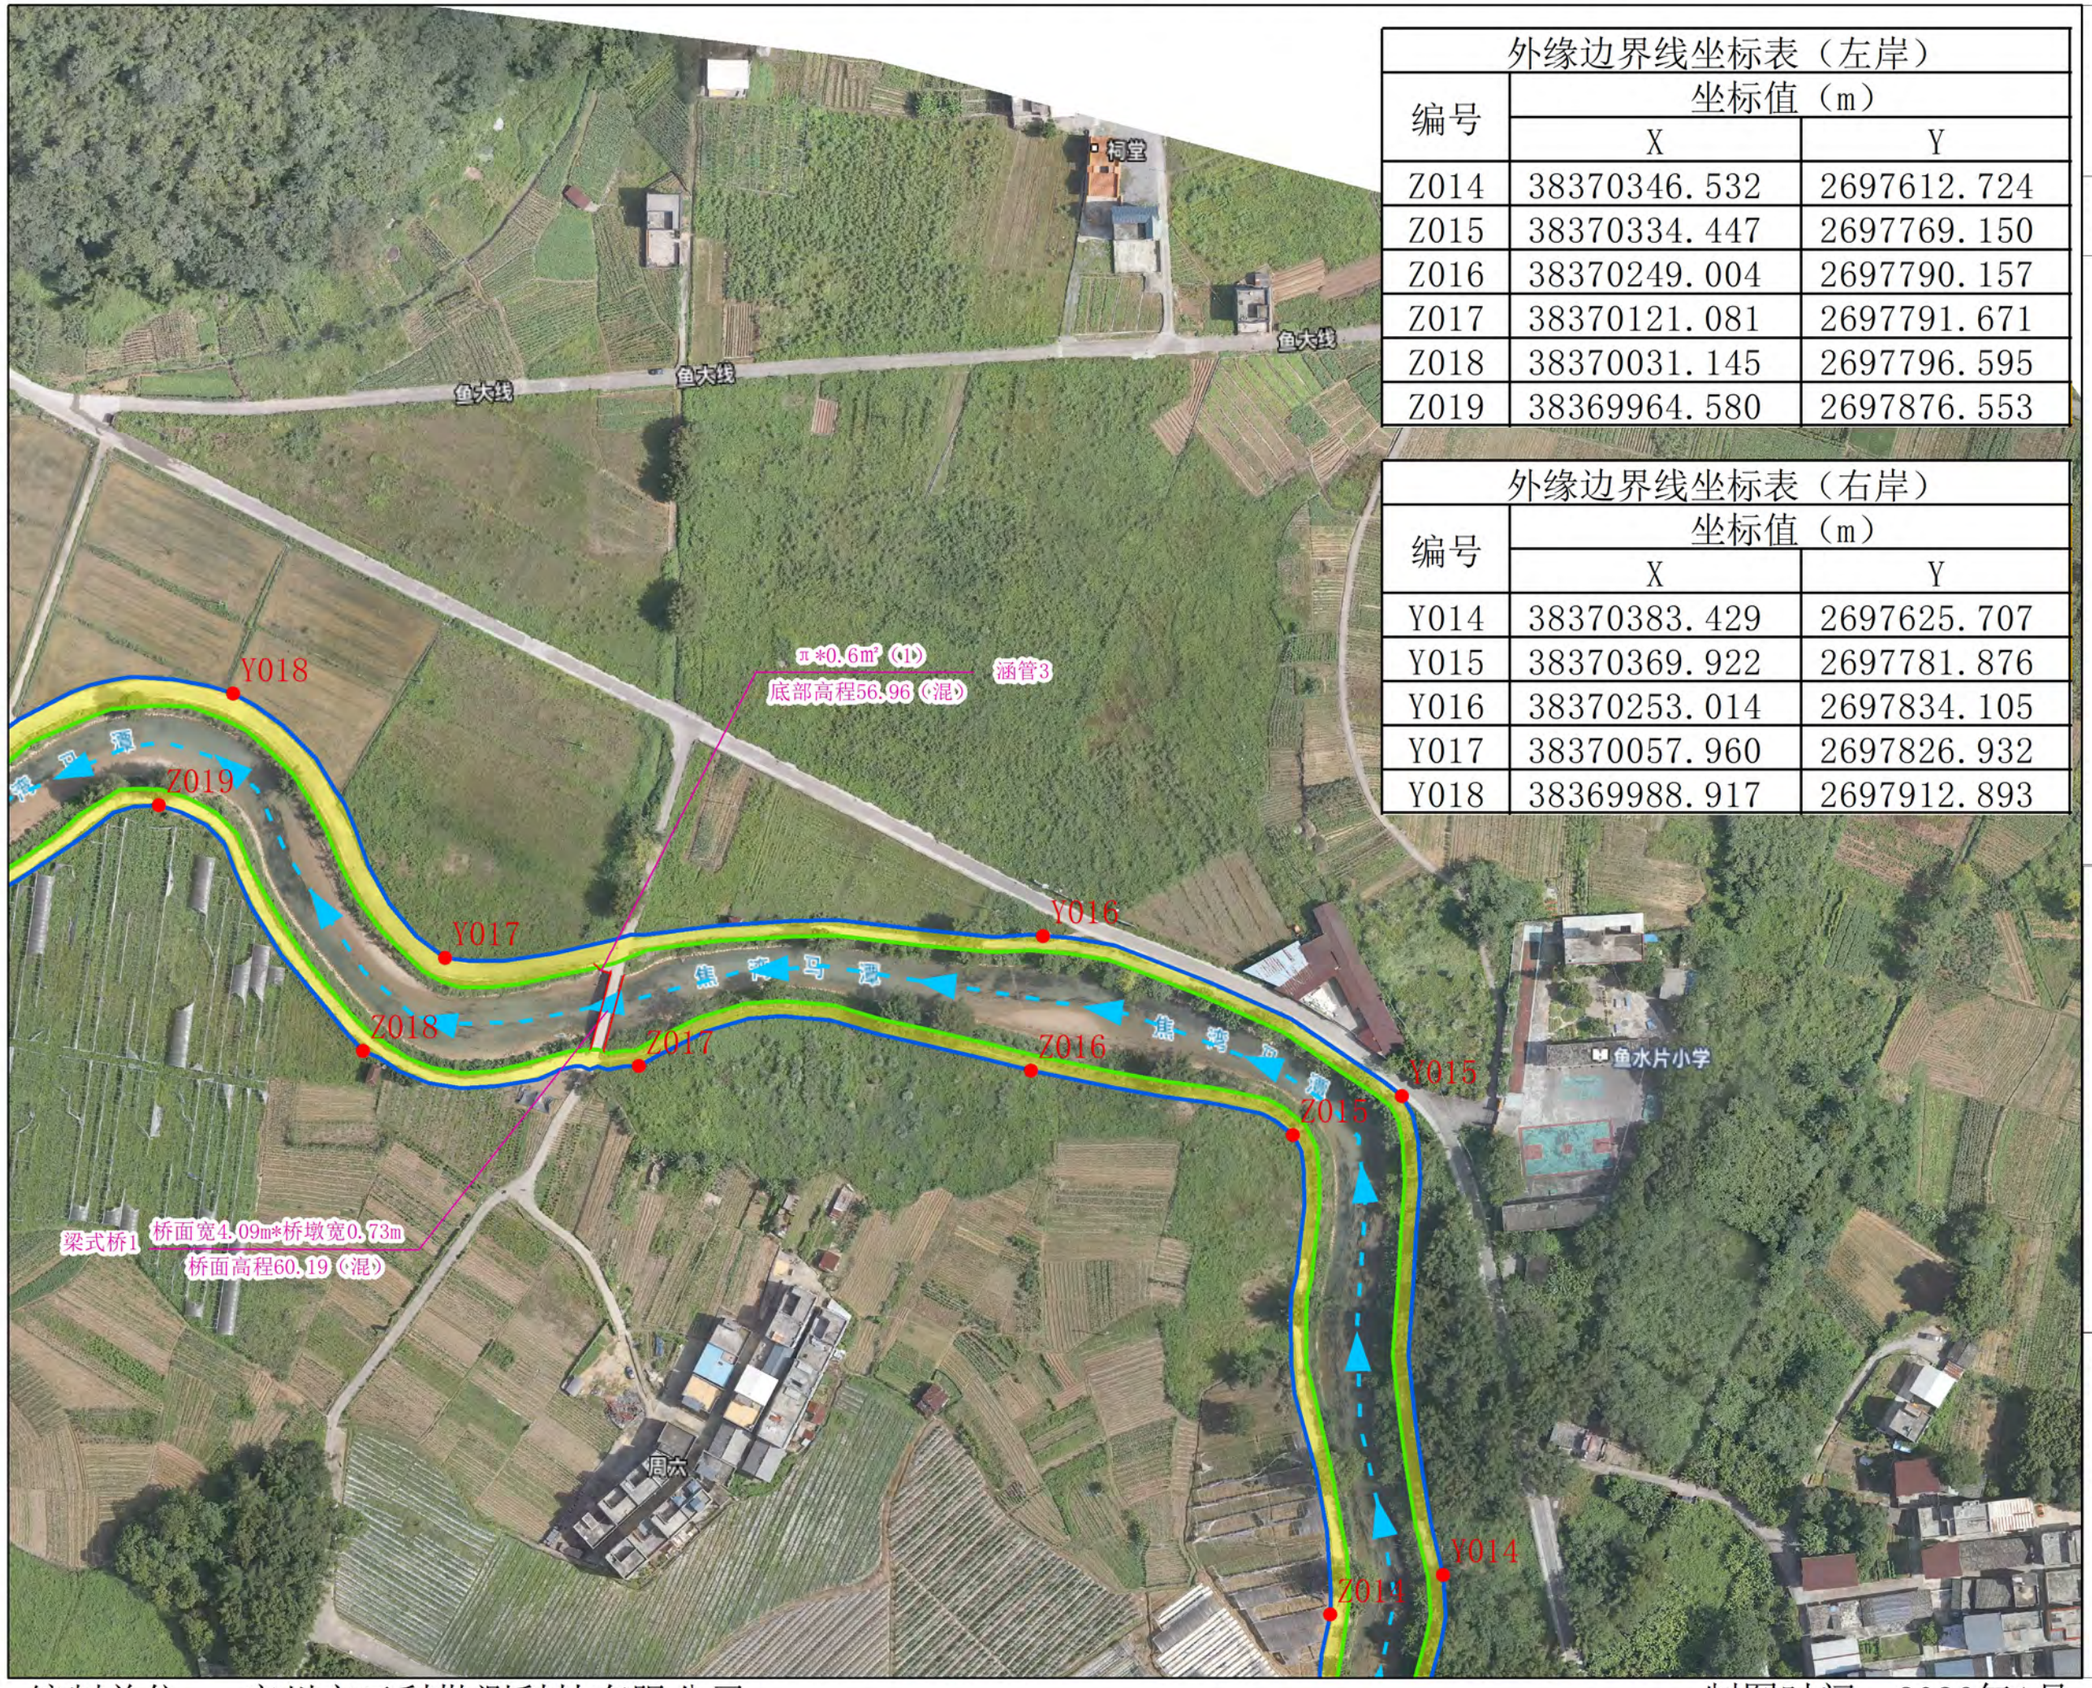


外缘边界线坐标表（左岸）		
编号	坐标值（m）	
	X	Y
Z014	38370346.532	2697612.724
Z015	38370334.447	2697769.150
Z016	38370249.004	2697790.157
Z017	38370121.081	2697791.671
Z018	38370031.145	2697796.595
Z019	38369964.580	2697876.553

外缘边界线坐标表（右岸）		
编号	坐标值（m）	
	X	Y
Y014	38370383.429	2697625.707
Y015	38370369.922	2697781.876
Y016	38370253.014	2697834.105
Y017	38370057.960	2697826.932
Y018	38369988.917	2697912.893

N

0 50 100 m

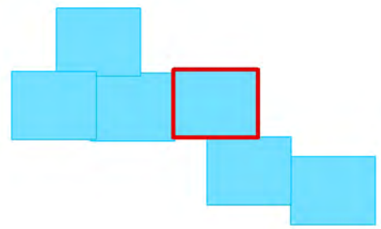

图例

- 临水控制线
- 提顶控制线
- 外缘边界线
- 岸线控制利用区
- 河流中心线
- 涉河规划工程
- 工程注记
- Z1、Z2...Zn 左岸边界线特征点
- Y1、Y2...Yn 右岸边界线特征点


说明：

1. 本图采用2000国家大地坐标系。
2. 本图采用1985国家高程基准。
3. 底图采用2025年10月正射影像图。

编制单位： 广州市云科勘测科技有限公司

制图时间：2026年1月

鱼水河岸线功能区分区规划图(4/6)

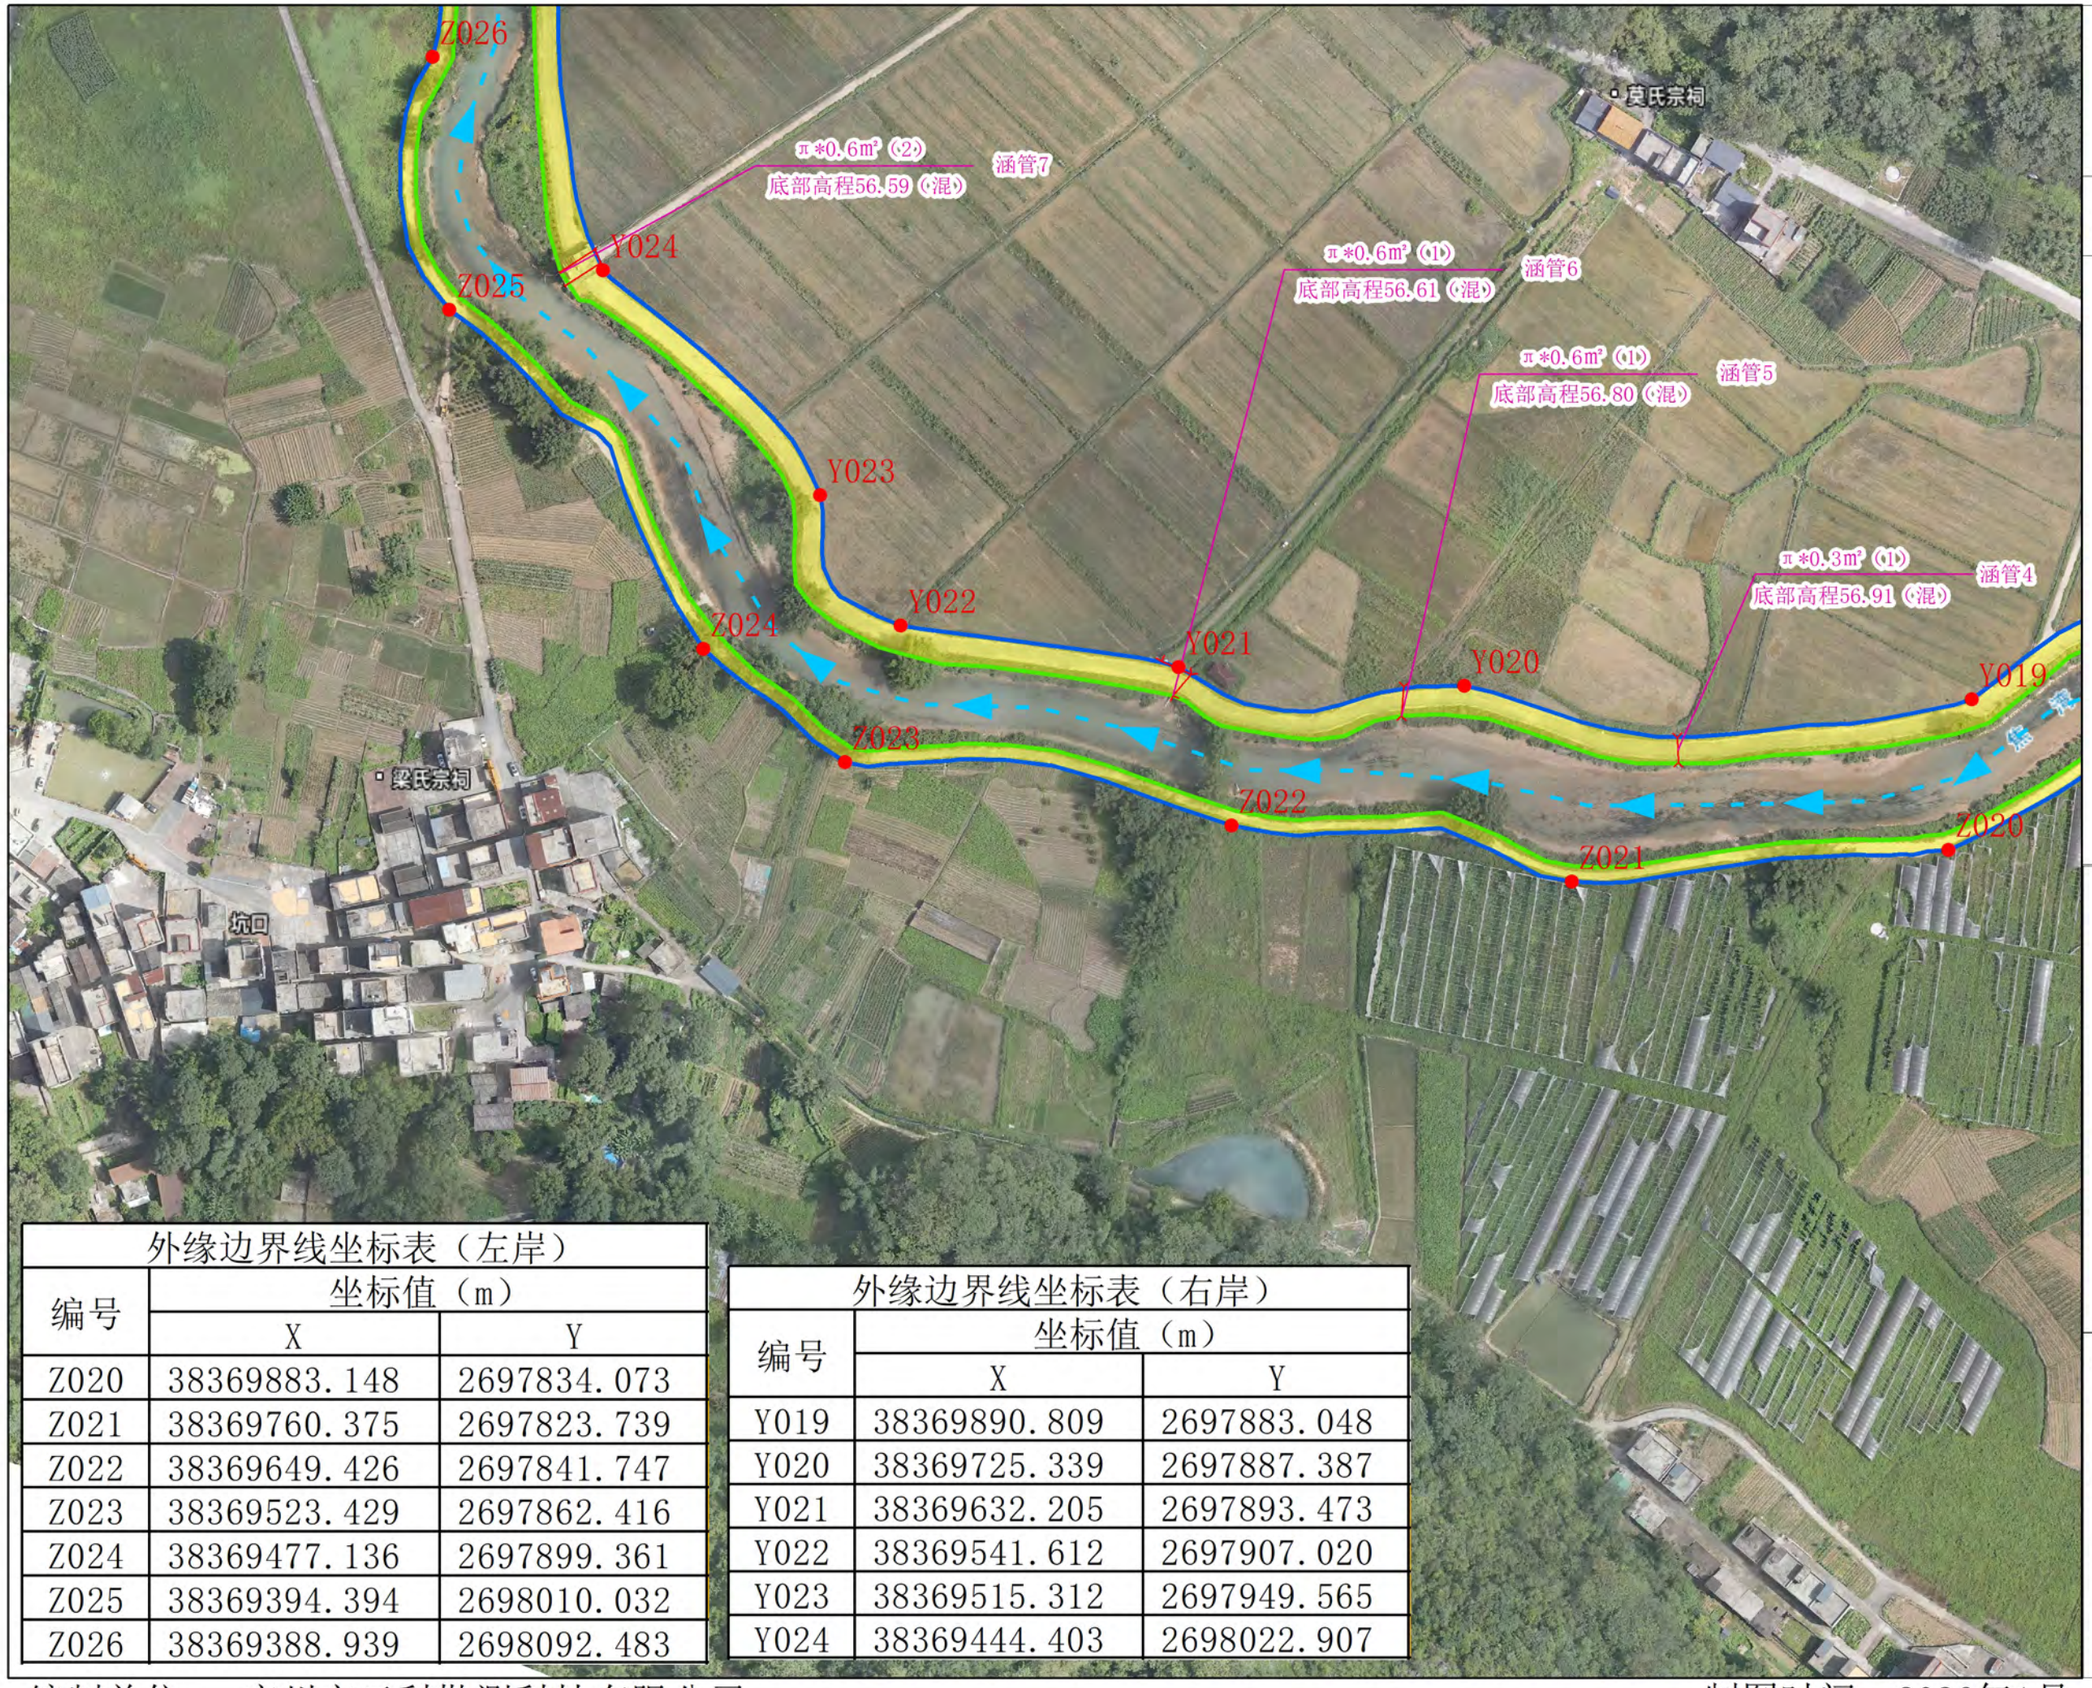

N

0 50 100 m

图例

- 临水控制线
- 提顶控制线
- 外缘边界线
- 岸线控制利用区
- 河流中心线
- 涉河规划工程
- 工程注记
- Z1、Z2...Zn 左岸边界线特征点
  Y1、Y2...Yn 右岸边界线特征点

外缘边界线坐标表（左岸）

编号	坐标值（m）	
	X	Y
Z020	38369883.148	2697834.073
Z021	38369760.375	2697823.739
Z022	38369649.426	2697841.747
Z023	38369523.429	2697862.416
Z024	38369477.136	2697899.361
Z025	38369394.394	2698010.032
Z026	38369388.939	2698092.483

外缘边界线坐标表（右岸）

编号	坐标值（m）	
	X	Y
Y019	38369890.809	2697883.048
Y020	38369725.339	2697887.387
Y021	38369632.205	2697893.473
Y022	38369541.612	2697907.020
Y023	38369515.312	2697949.565
Y024	38369444.403	2698022.907

说明：
1. 本图采用2000国家大地坐标系。
2. 本图采用1985国家高程基准。
3. 底图采用2025年10月正射影像图。


编制单位： 广州市云科勘测科技有限公司

制图时间：2026年1月

鱼水河岸线功能区分区规划图(5/6)

外缘边界线坐标表（右岸）		
编号	坐标值（m）	
	X	Y
Y025	38369430.116	2698178.694
Y026	38369405.990	2698219.390
Y027	38369365.066	2698275.789
Y028	38369362.170	2698295.970
Y029	38369358.211	2698317.278
Y030	38369309.510	2698353.309
Y031	38369281.517	2698338.651
Y032	38369231.670	2698267.196
Y033	38369210.896	2698222.236
Y034	38369204.840	2698169.386
Y035	38369189.047	2698101.595

外缘边界线坐标表（左岸）		
编号	坐标值（m）	
	X	Y
Z026	38369388.939	2698092.483
Z027	38369383.871	2698183.537
Z028	38369319.807	2698255.945
Z029	38369311.288	2698278.459
Z030	38369297.648	2698289.399
Z031	38369273.412	2698256.611
Z032	38369241.636	2698163.257

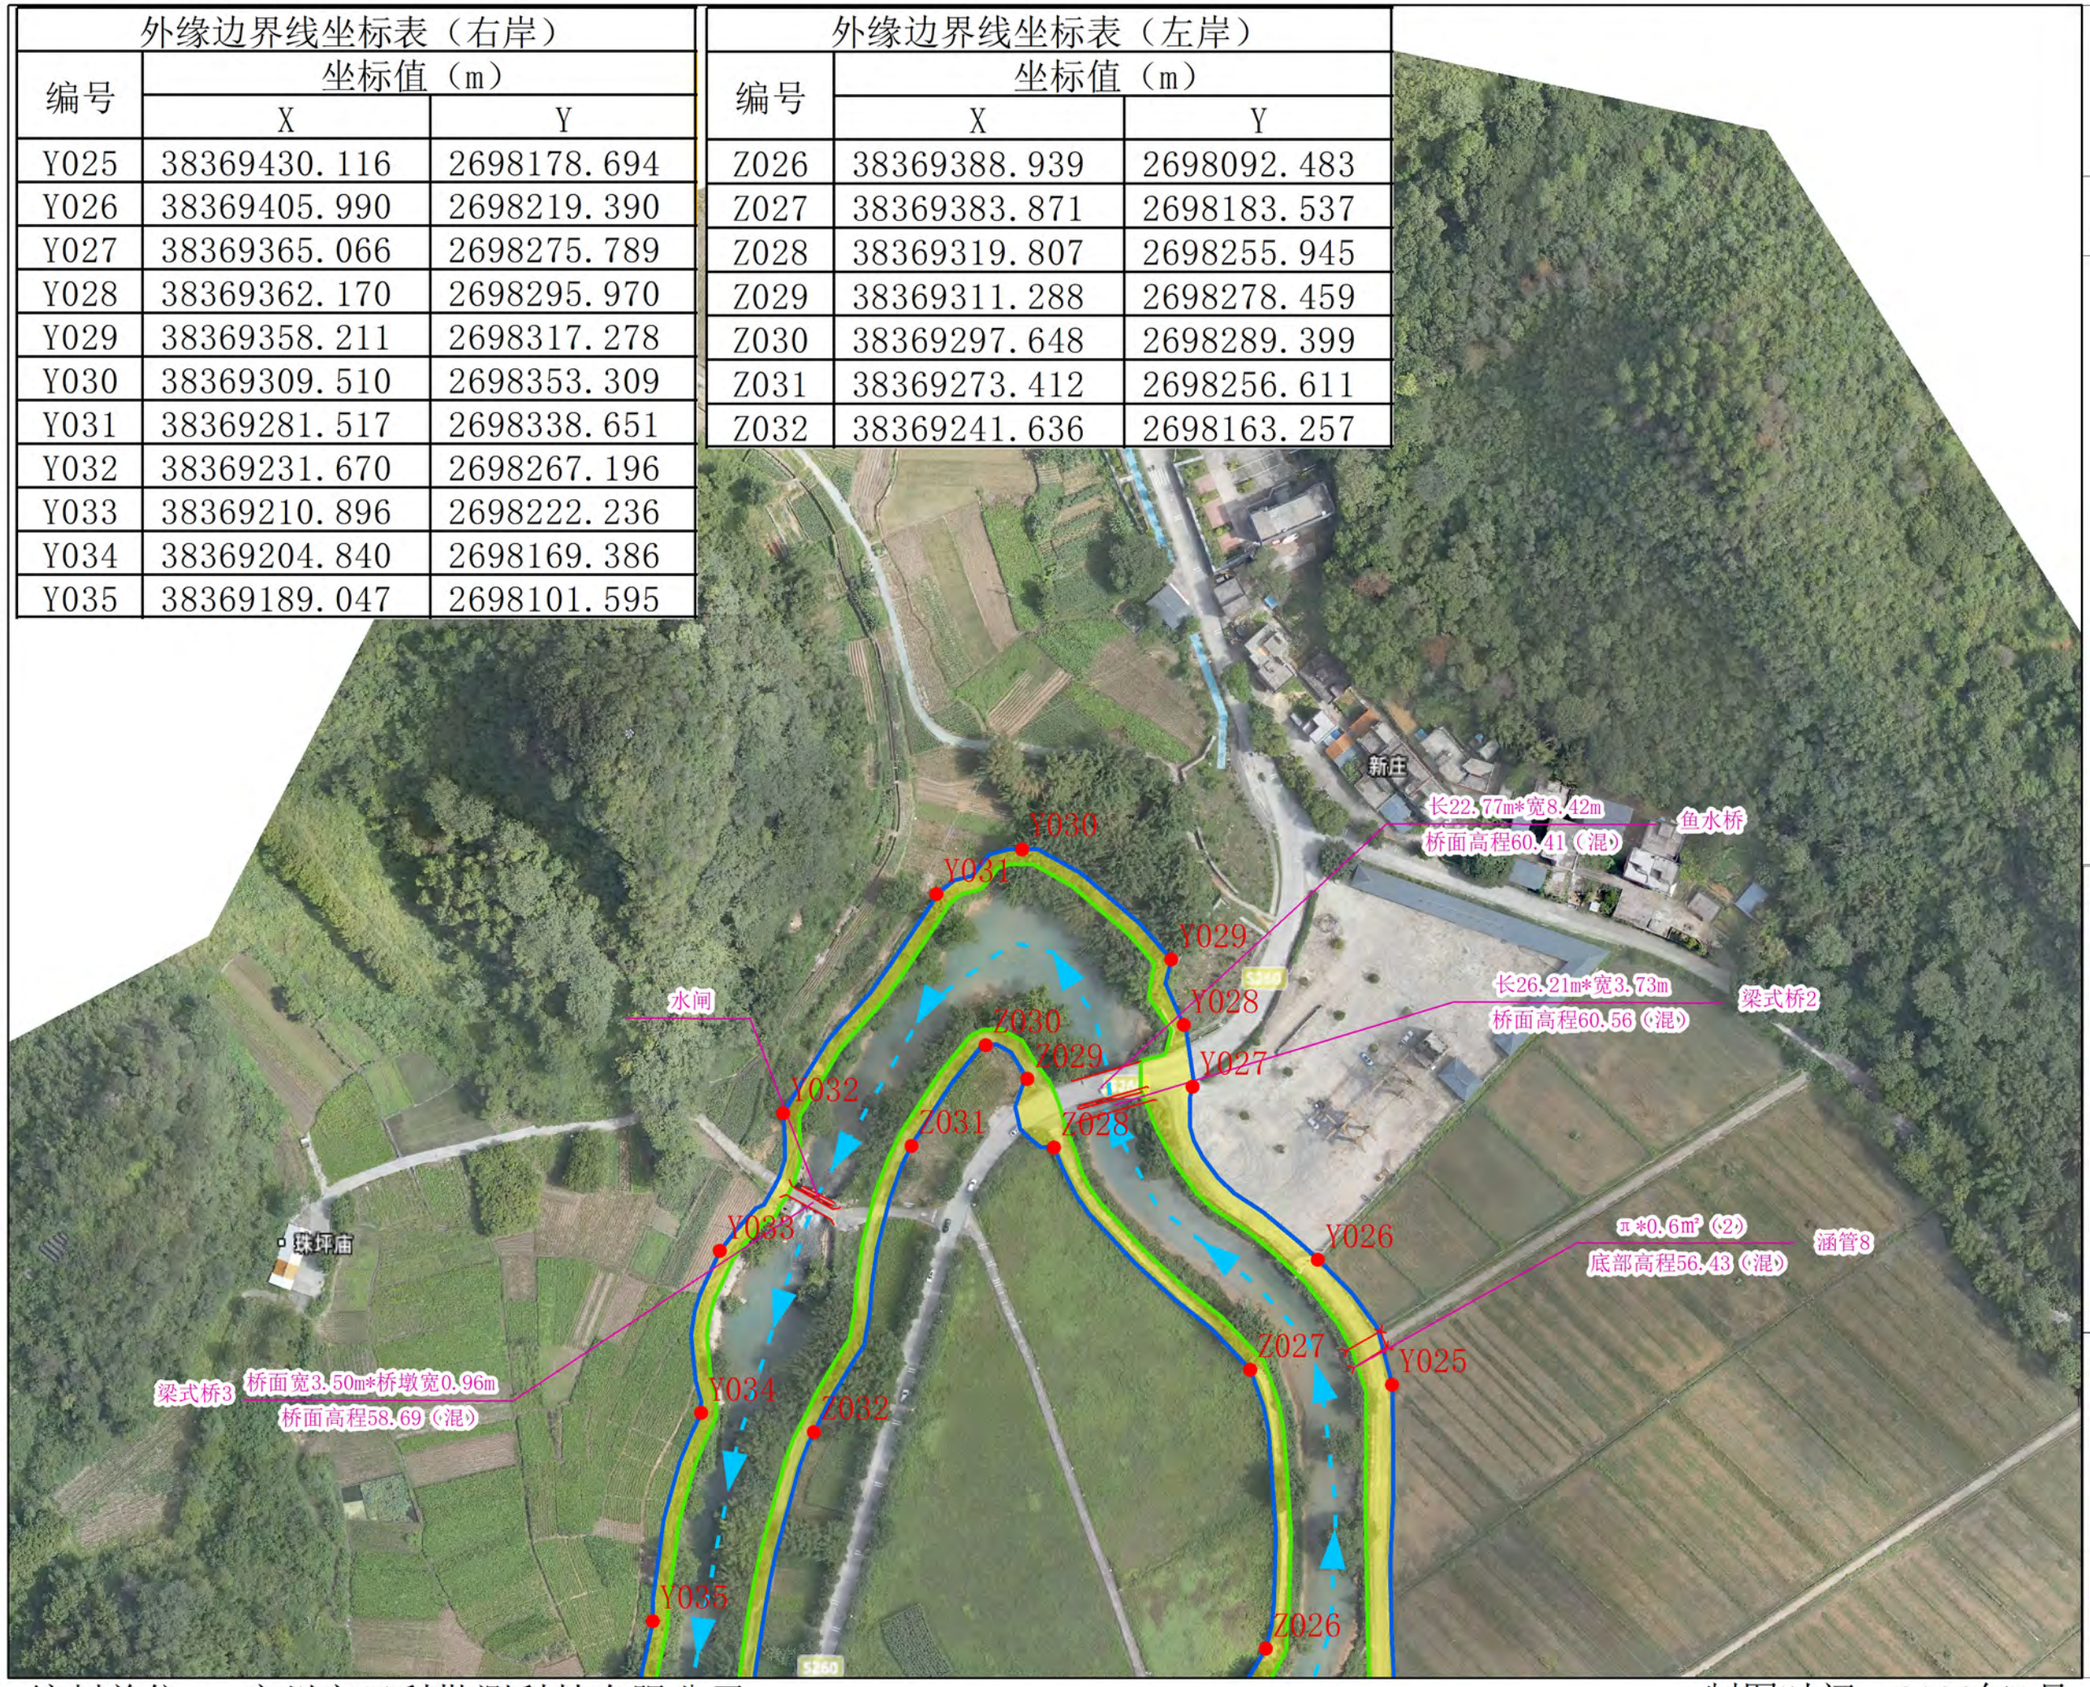

N

0 50 100 m

图例

- 临水控制线
- 提顶控制线
- 外缘边界线
- 岸线控制利用区
- 河流中心线
- 涉河规划工程
- 工程注记
- Z1、Z2...Zn 左岸边界线特征点
- Y1、Y2...Yn 右岸边界线特征点


说明：

1. 本图采用2000国家大地坐标系。
2. 本图采用1985国家高程基准。
3. 底图采用2025年10月正射影像图。

编制单位： 广州市云科勘测科技有限公司

制图时间：2026年1月

鱼水河岸线功能区分区规划图(6/6)

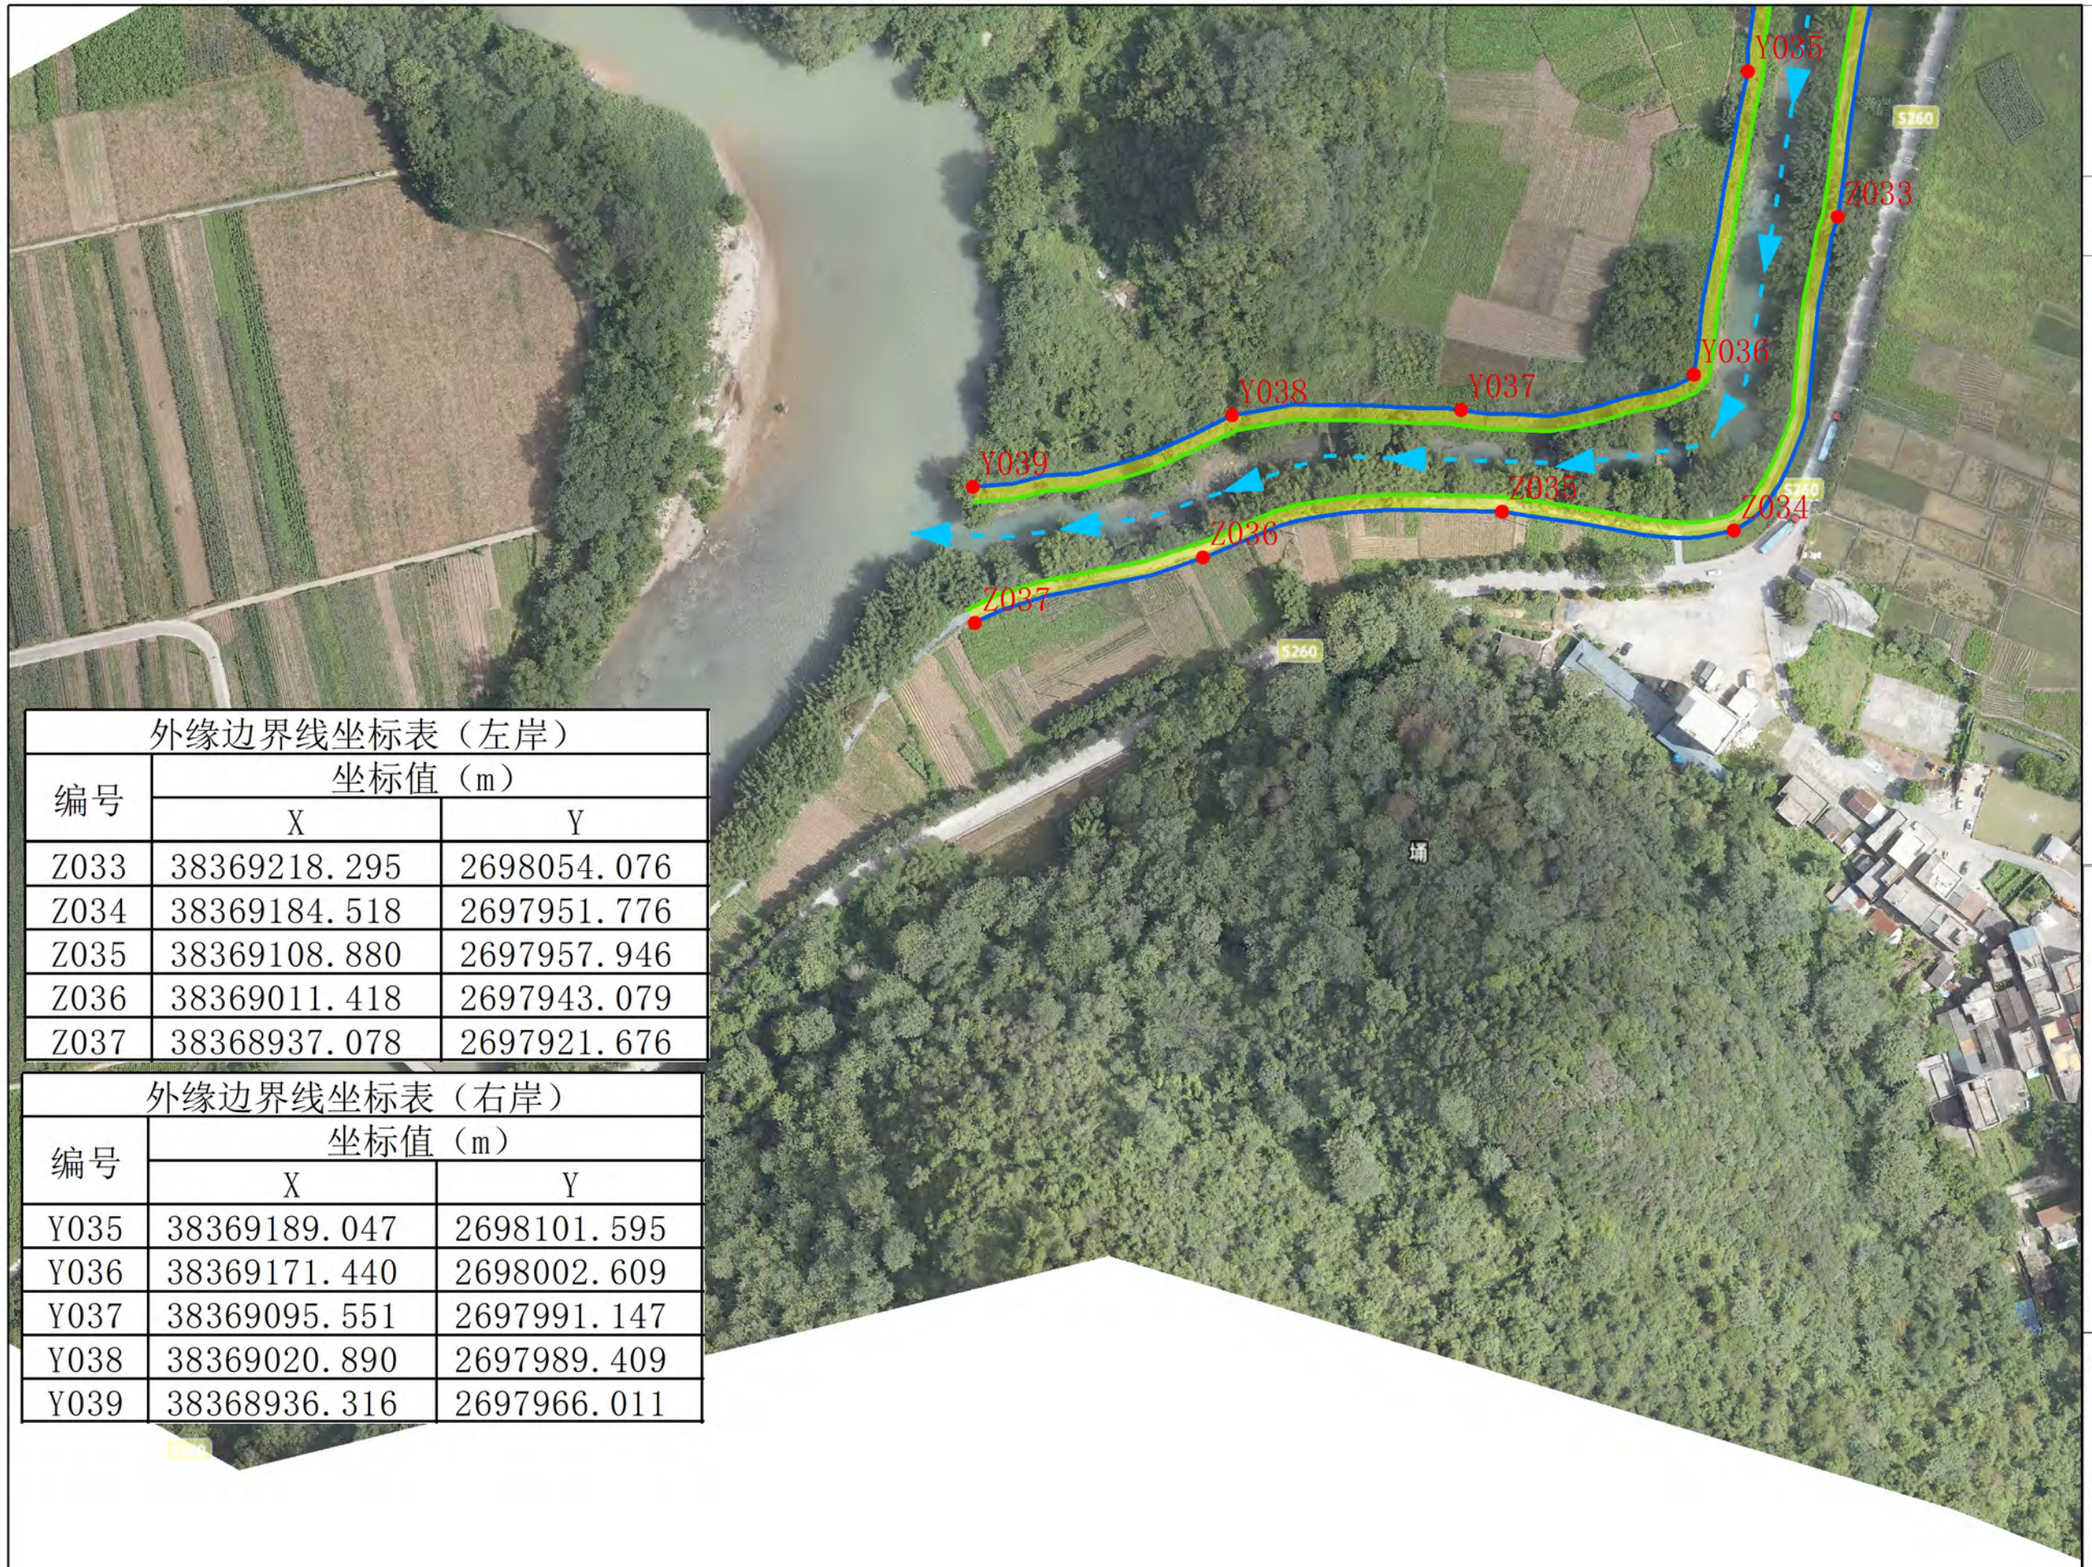

外缘边界线坐标表（左岸）		
编号	坐标值（m）	
	X	Y
Z033	38369218.295	2698054.076
Z034	38369184.518	2697951.776
Z035	38369108.880	2697957.946
Z036	38369011.418	2697943.079
Z037	38368937.078	2697921.676

外缘边界线坐标表（右岸）		
编号	坐标值（m）	
	X	Y
Y035	38369189.047	2698101.595
Y036	38369171.440	2698002.609
Y037	38369095.551	2697991.147
Y038	38369020.890	2697989.409
Y039	38368936.316	2697966.011

说明：
1. 本图采用2000国家大地坐标系。
2. 本图采用1985国家高程基准。
3. 底图采用2025年10月正射影像图。

编制单位： 广州市云科勘测科技有限公司

制图时间：2026年1月